

LEYENDA ARBOLES:

- (A) cipres de porte medio
- (B) palmera
- (C) arbol de porte medio
- (D) arbol de porte medio y copa ancha
- (E) arbusto

1. planta de estado actual

rev	fecha	revisiones	clientes
-----	-------	------------	----------


Teidagua S.A. planta de estado actual

proyecto	arquitecto	escala en A1	escala en A3	dibujado por	fecha
----------	------------	--------------	--------------	--------------	-------

Reforma integral en oficina Teidagua  
C/San Agustín n8 38201  
San Cristobal de La Laguna


Nuria Breton Rodriguez  
nuria@puerta35.com  
C/ Bethencourt Alfonso n2, planta 6ª  
T 922 044 056

trabajo n	dibujo	revisión
1705	A101	-

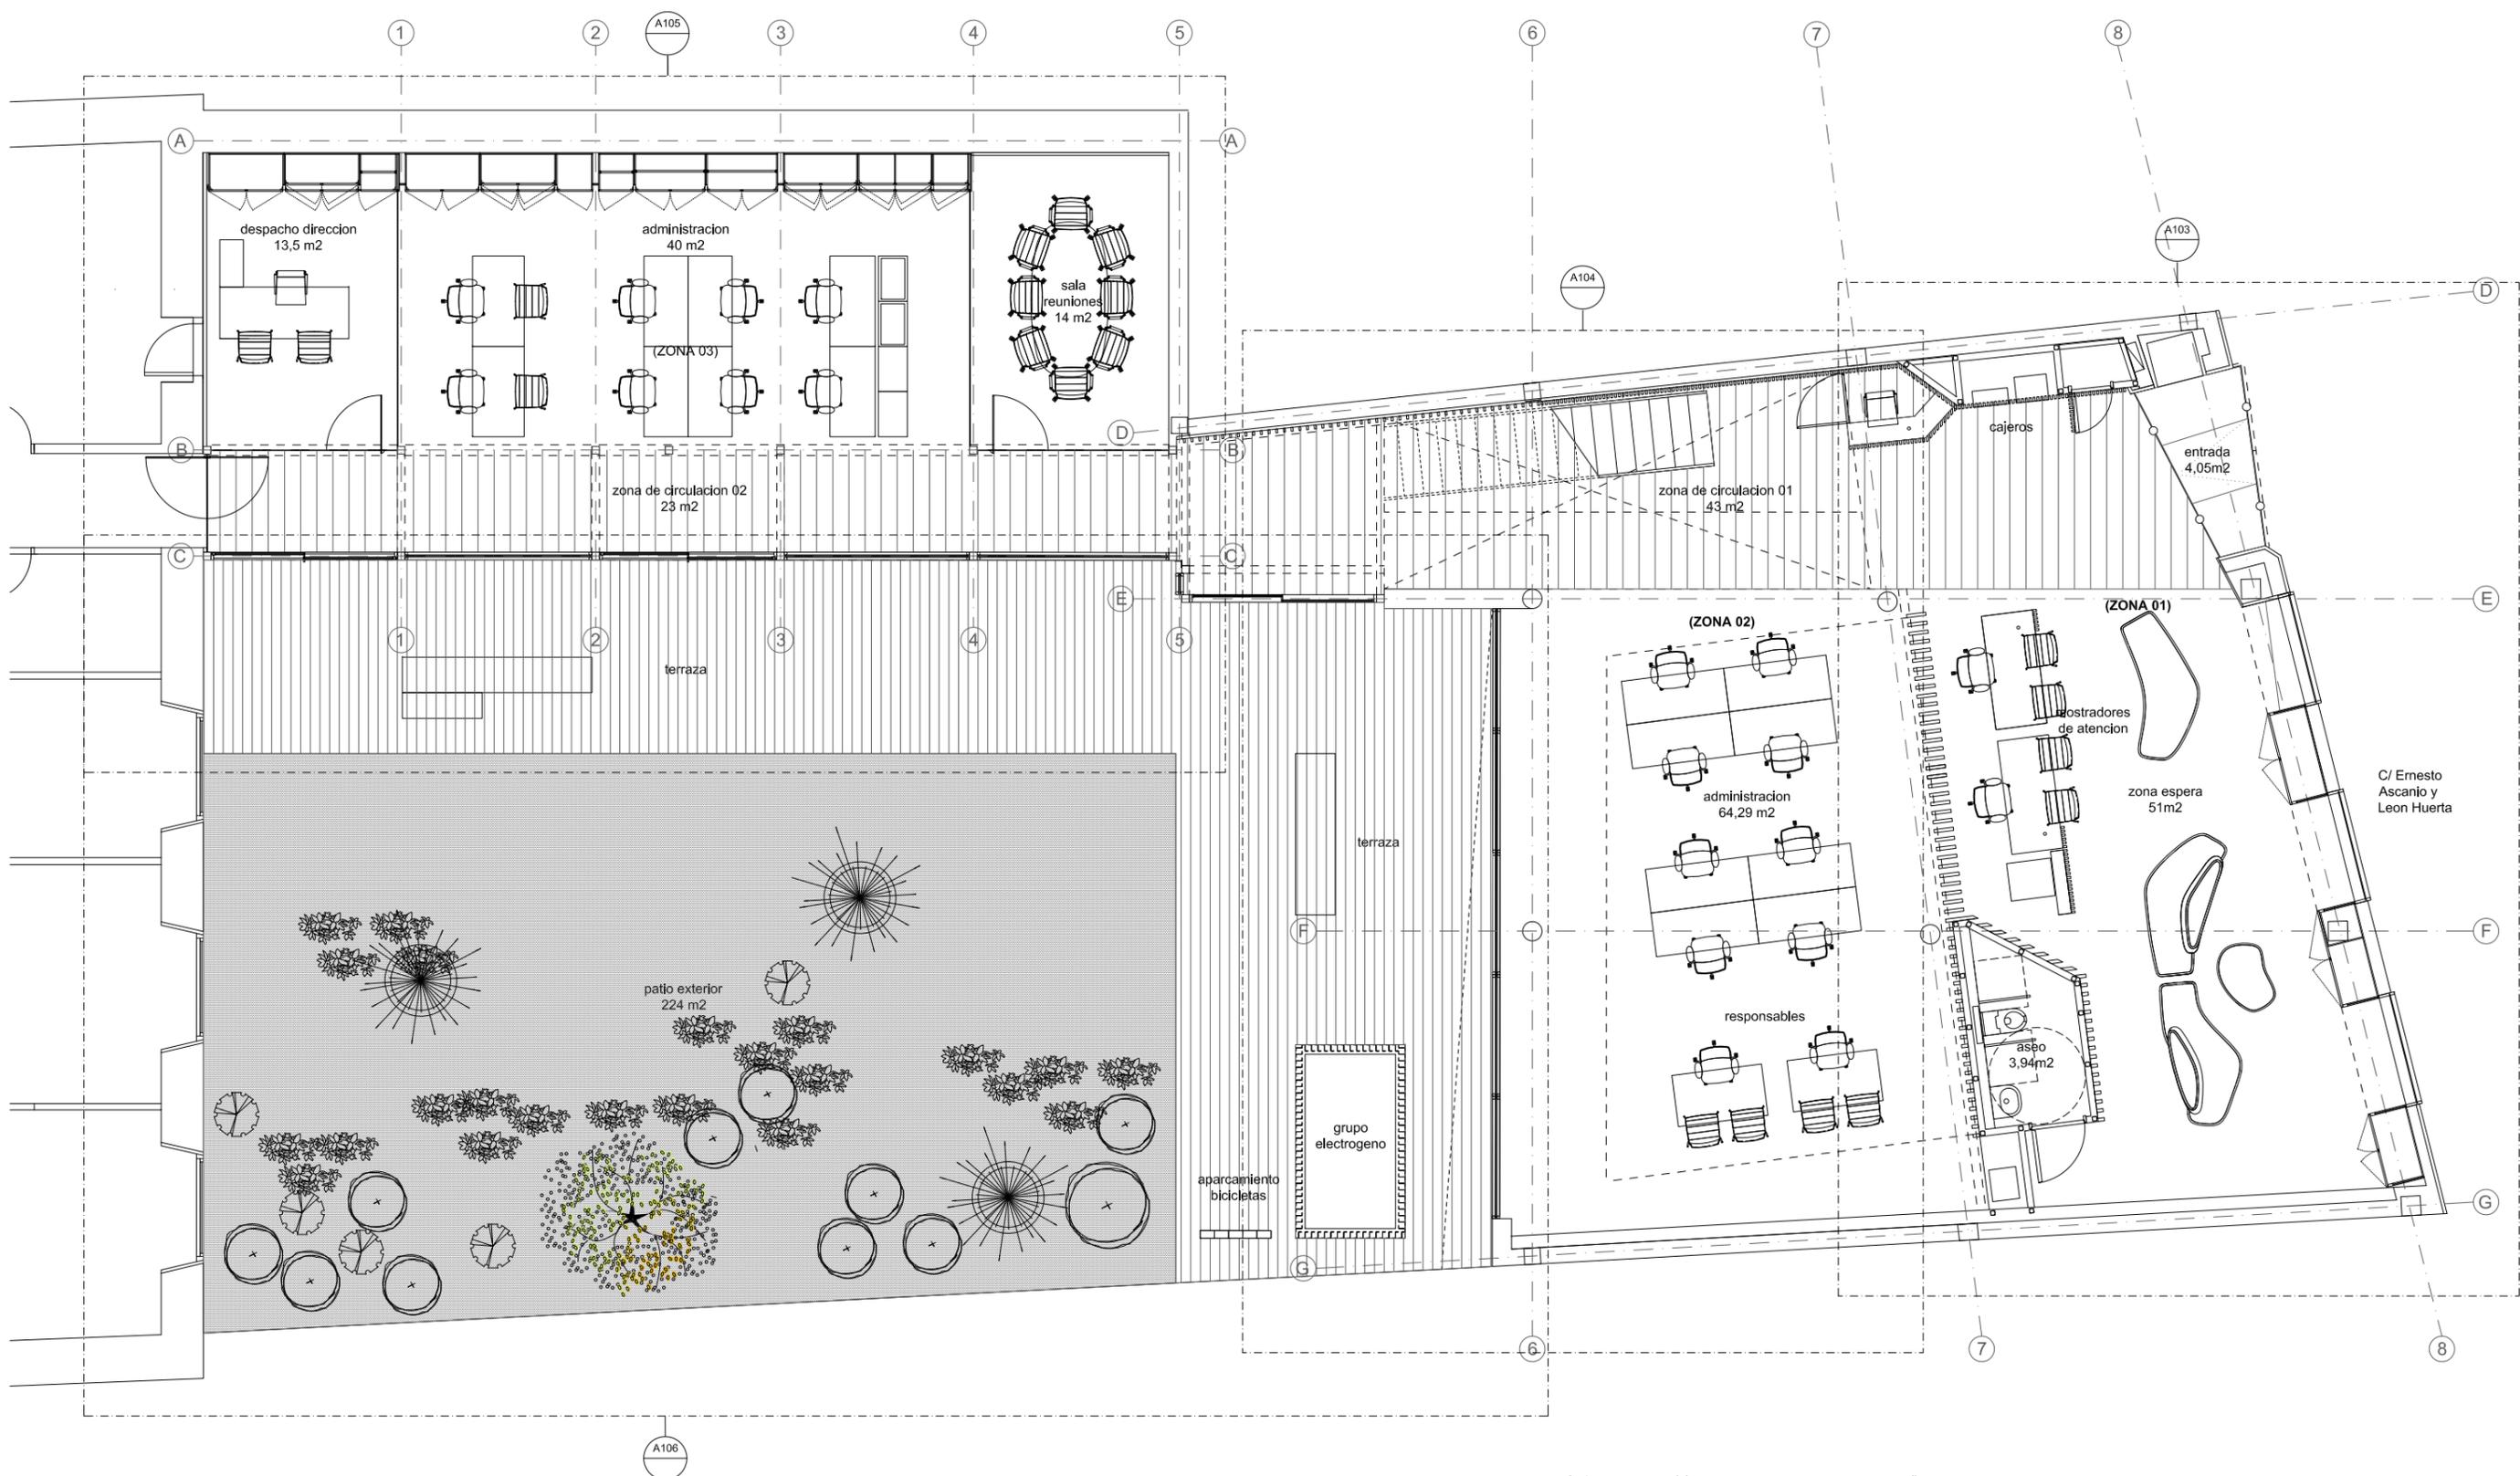

1. planta general de distribucion

rev	fecha	revisiones	clientes	planta general de distribucion				
			Teidagua S.A.					
proyecto	Reforma integral en oficina Teidagua C/San Agustín n8 38201 San Cristobal de La Laguna		arquitecto	Nuria Breton Rodriguez nuria@puerta35.com	escala en A1	escala en A3	dibujado por	fecha
				C/ Bethencourt Alfonso n2, planta 6ª T 922 044 056	1:50	1:100	-	11.17
					trabajo n	dibujo	revisión	
					1705	A102	-	

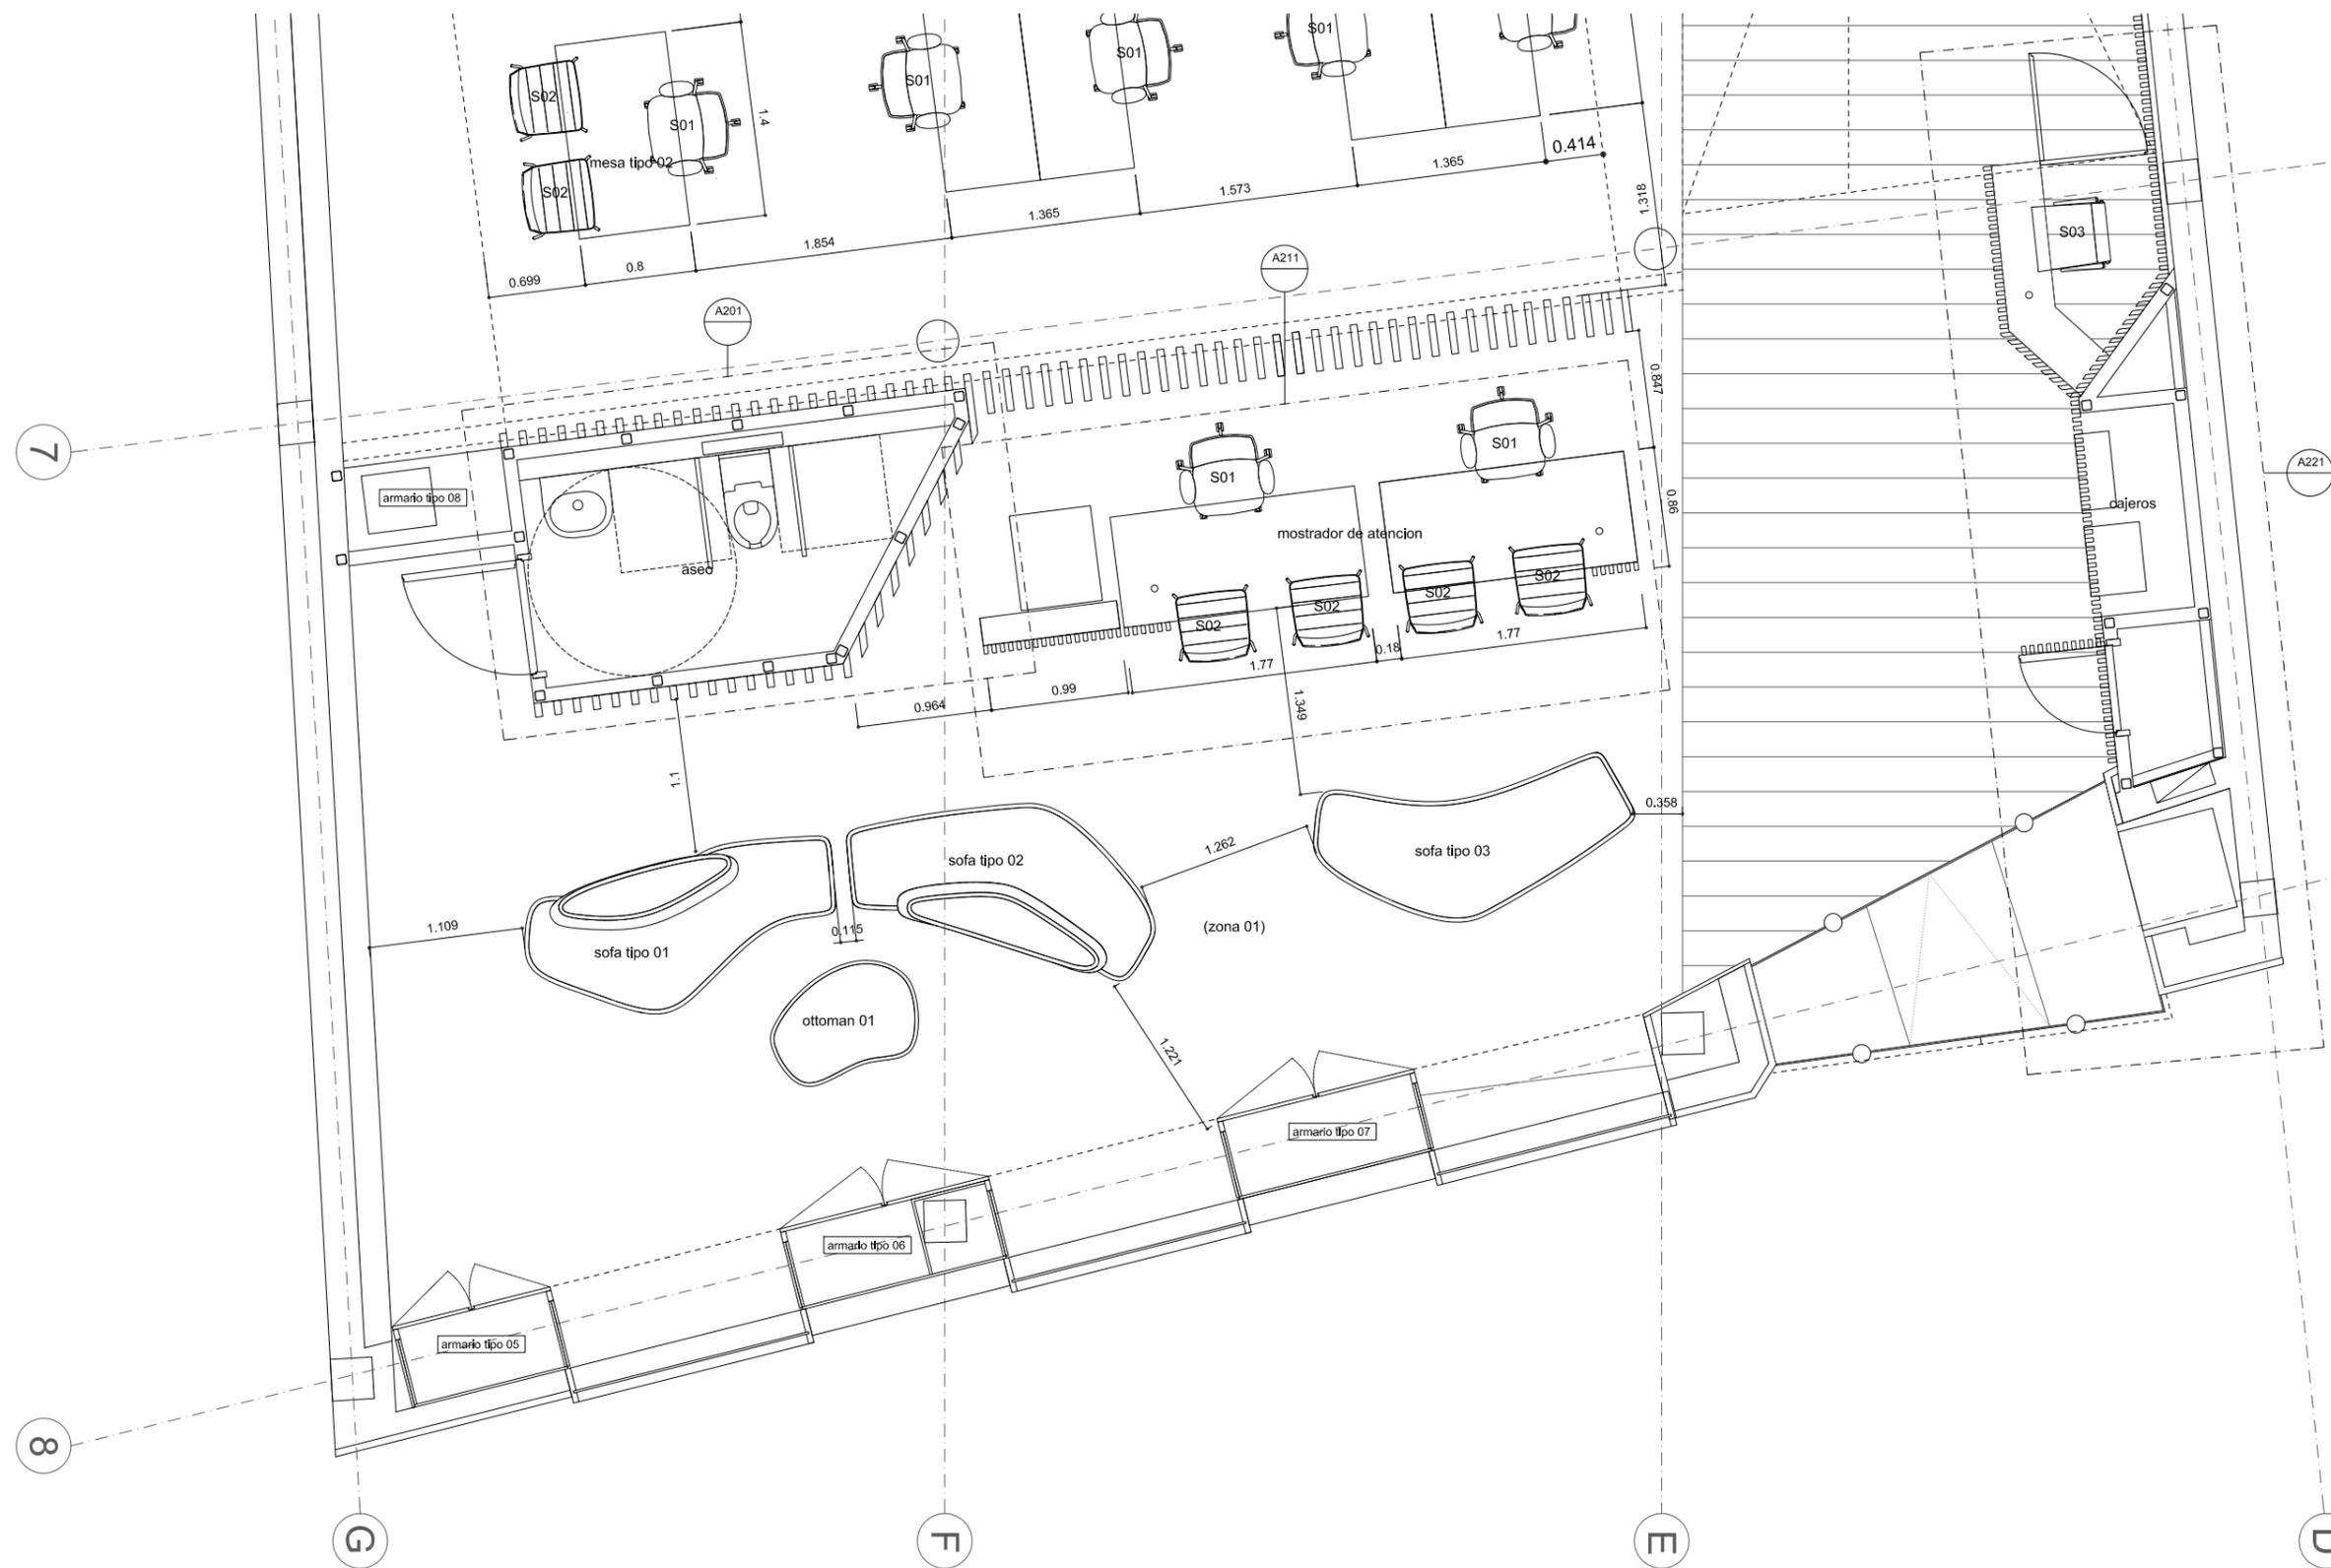

proyecto  
 reforma integral oficina Teidagua  
 C/San Agustín n8 38201  
 La Laguna

clientes  
 Teidagua S.A.

arquitecto  
 Nuria Breton Rodriguez  
 nuria@puerta35.com

C/ Bethencourt Alfonso n2, planta 6ª  
 T 922 044 056

planta de mobiliario  
 zona 01 atención al cliente


escala en A1	escala en A3	dibujado por	fecha
1:25	1:50	-	11.17

trabajo n	dibujo	revisión
1705	A103	-



proyecto	reforma integral oficina Teidagua C/San Agustín n8 38201 La Laguna		
clientes	Teidagua S.A.		
arquitecto	Nuria Breton Rodriguez nuria@puerta35.com		
C/ Bethencourt Alfonso n2, planta 6ª T 922 044 056			
planta de mobiliario zona 02 puestos de trabajo			
escala en A1	escala en A3	dibujado por	fecha
1:25	1:50	-	11.17
trabajo n	dibujo	revisión	
1705	A104	-	

1. planta de distribucion

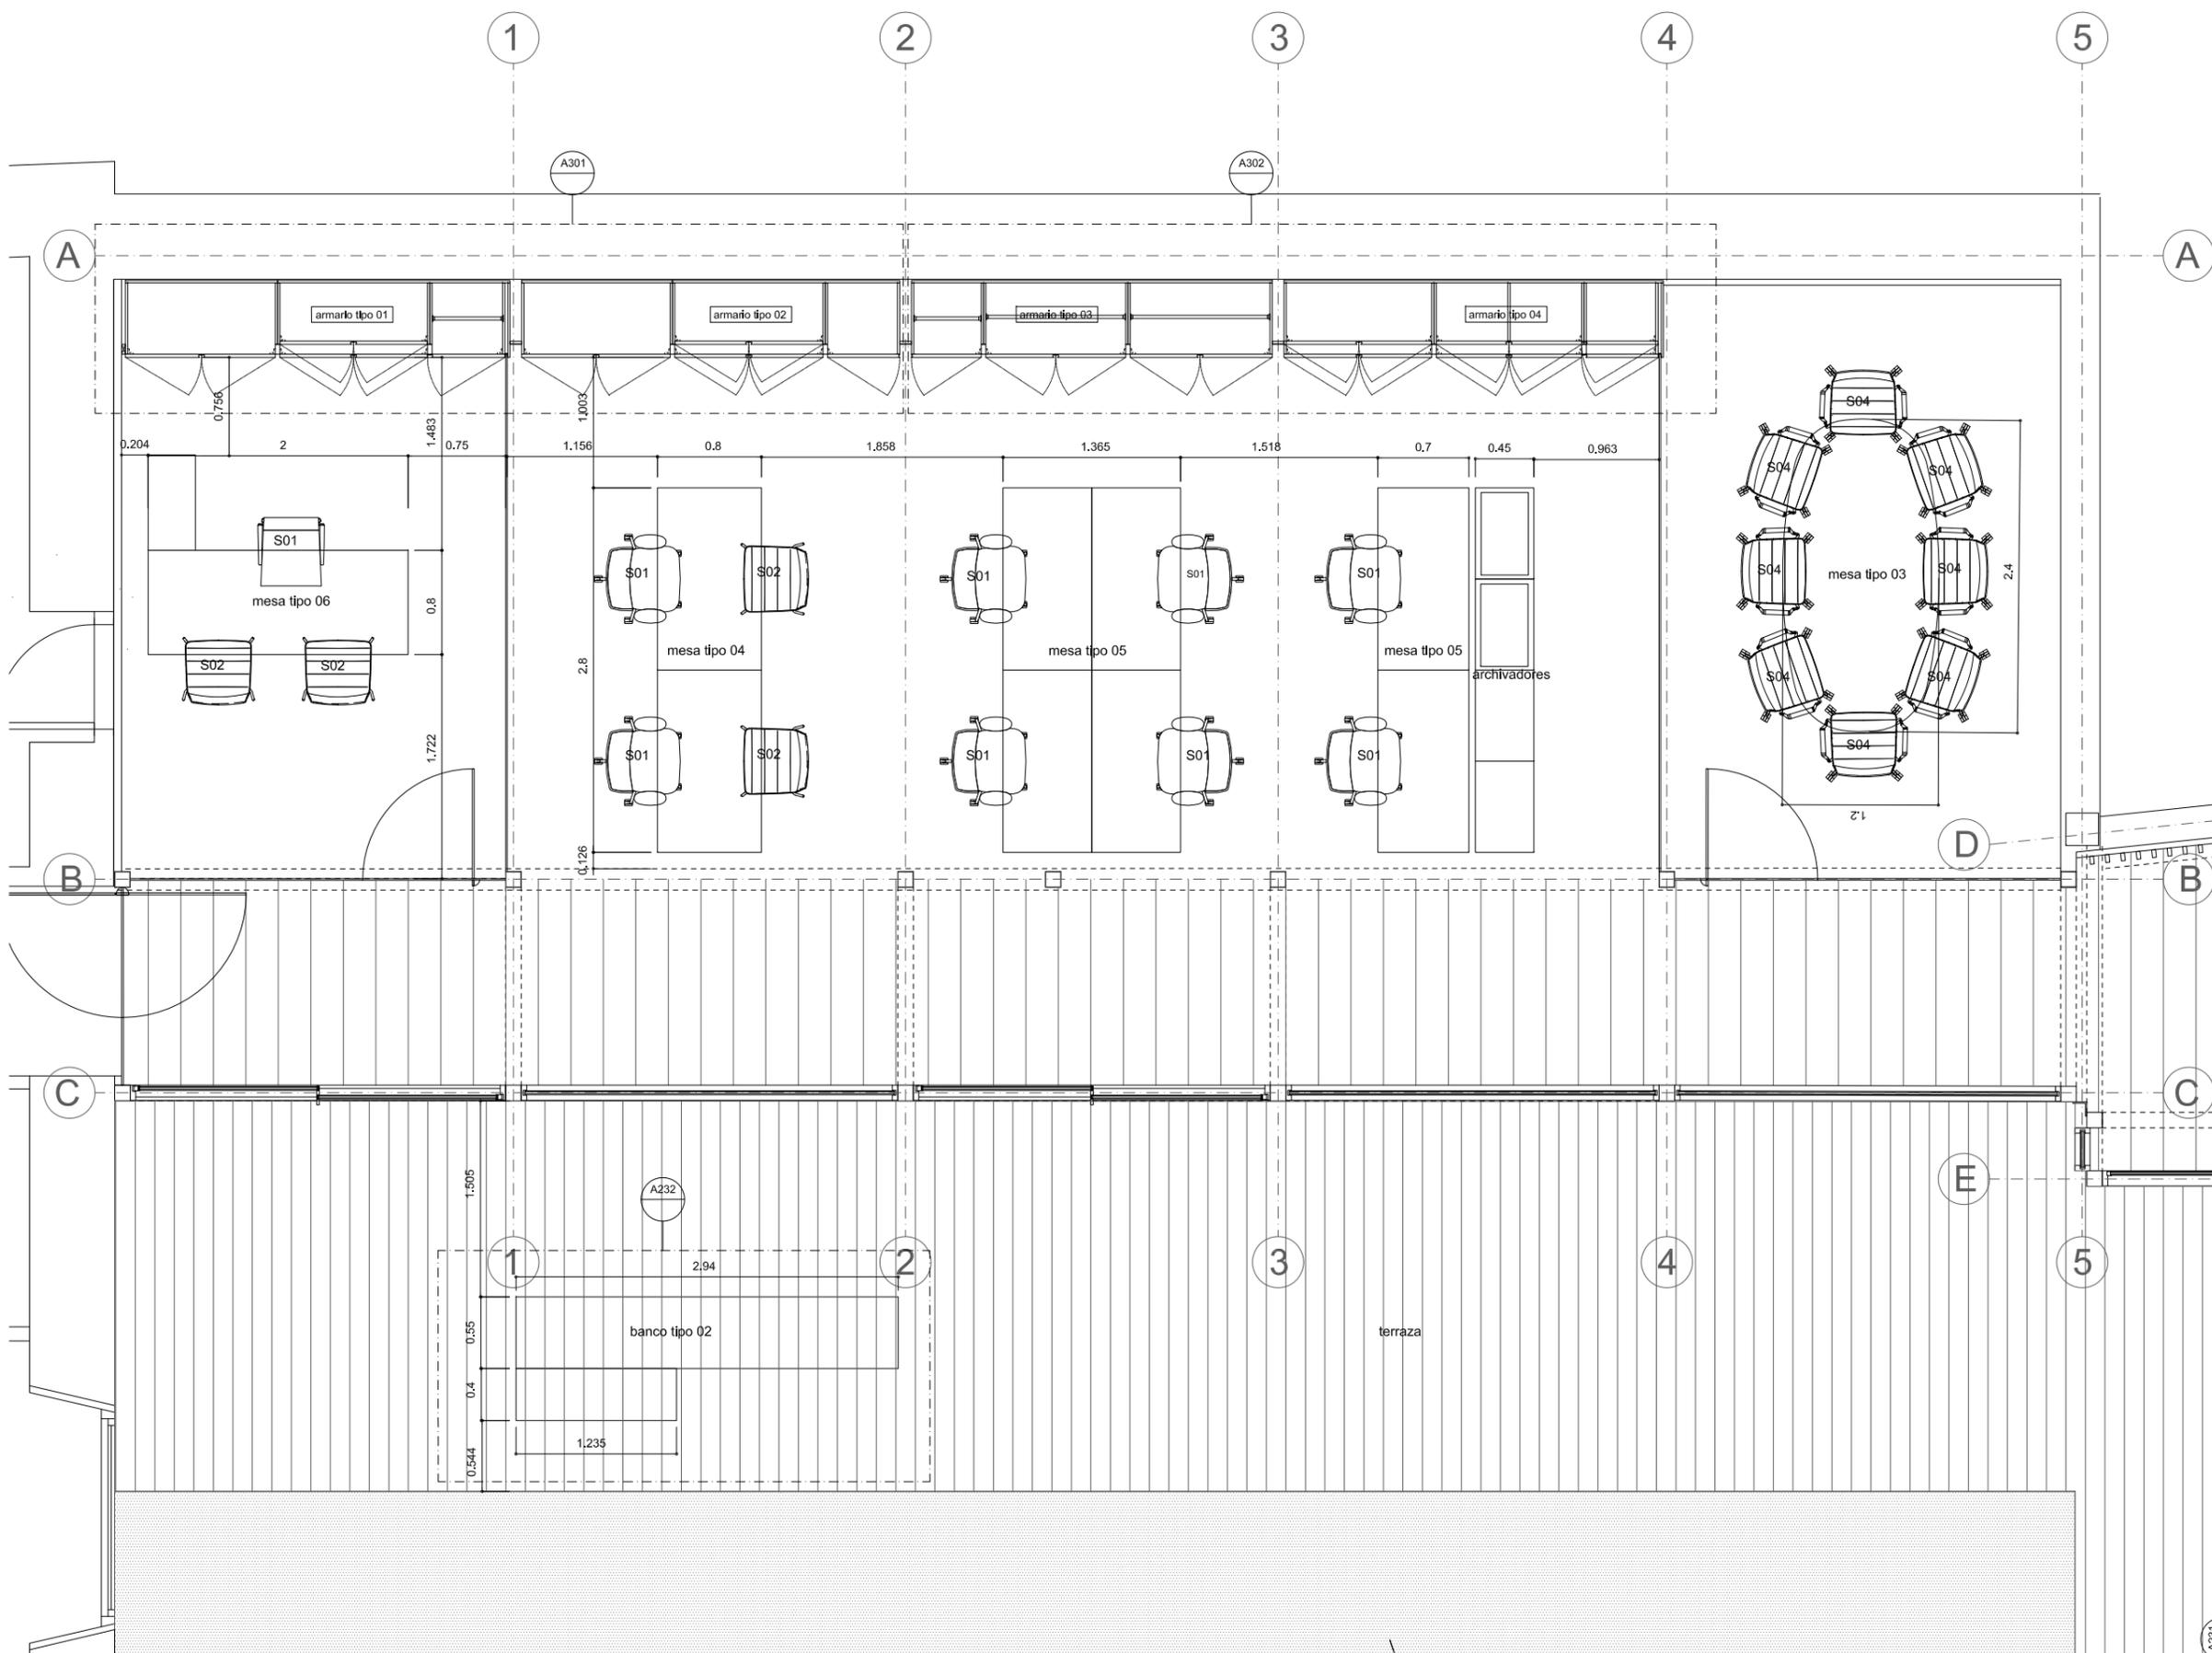

proyecto  
 reforma integral oficina Teidagua  
 C/San Agustín n8 38201  
 La Laguna

clientes  
 Teidagua S.A.


arquitecto  
 Nuria Breton Rodriguez  
 nuria@puerta35.com

C/ Bethencourt Alfonso n2, planta 6ª  
 T 922 044 056

planta de mobiliario  
 zona 03 puestos de trabajo

escala en A1	escala en A3	dibujado por	fecha
1:25	1:50	-	11.17
trabajo n	dibujo	revisión	
1705	A105	-	


1. planta de distribución

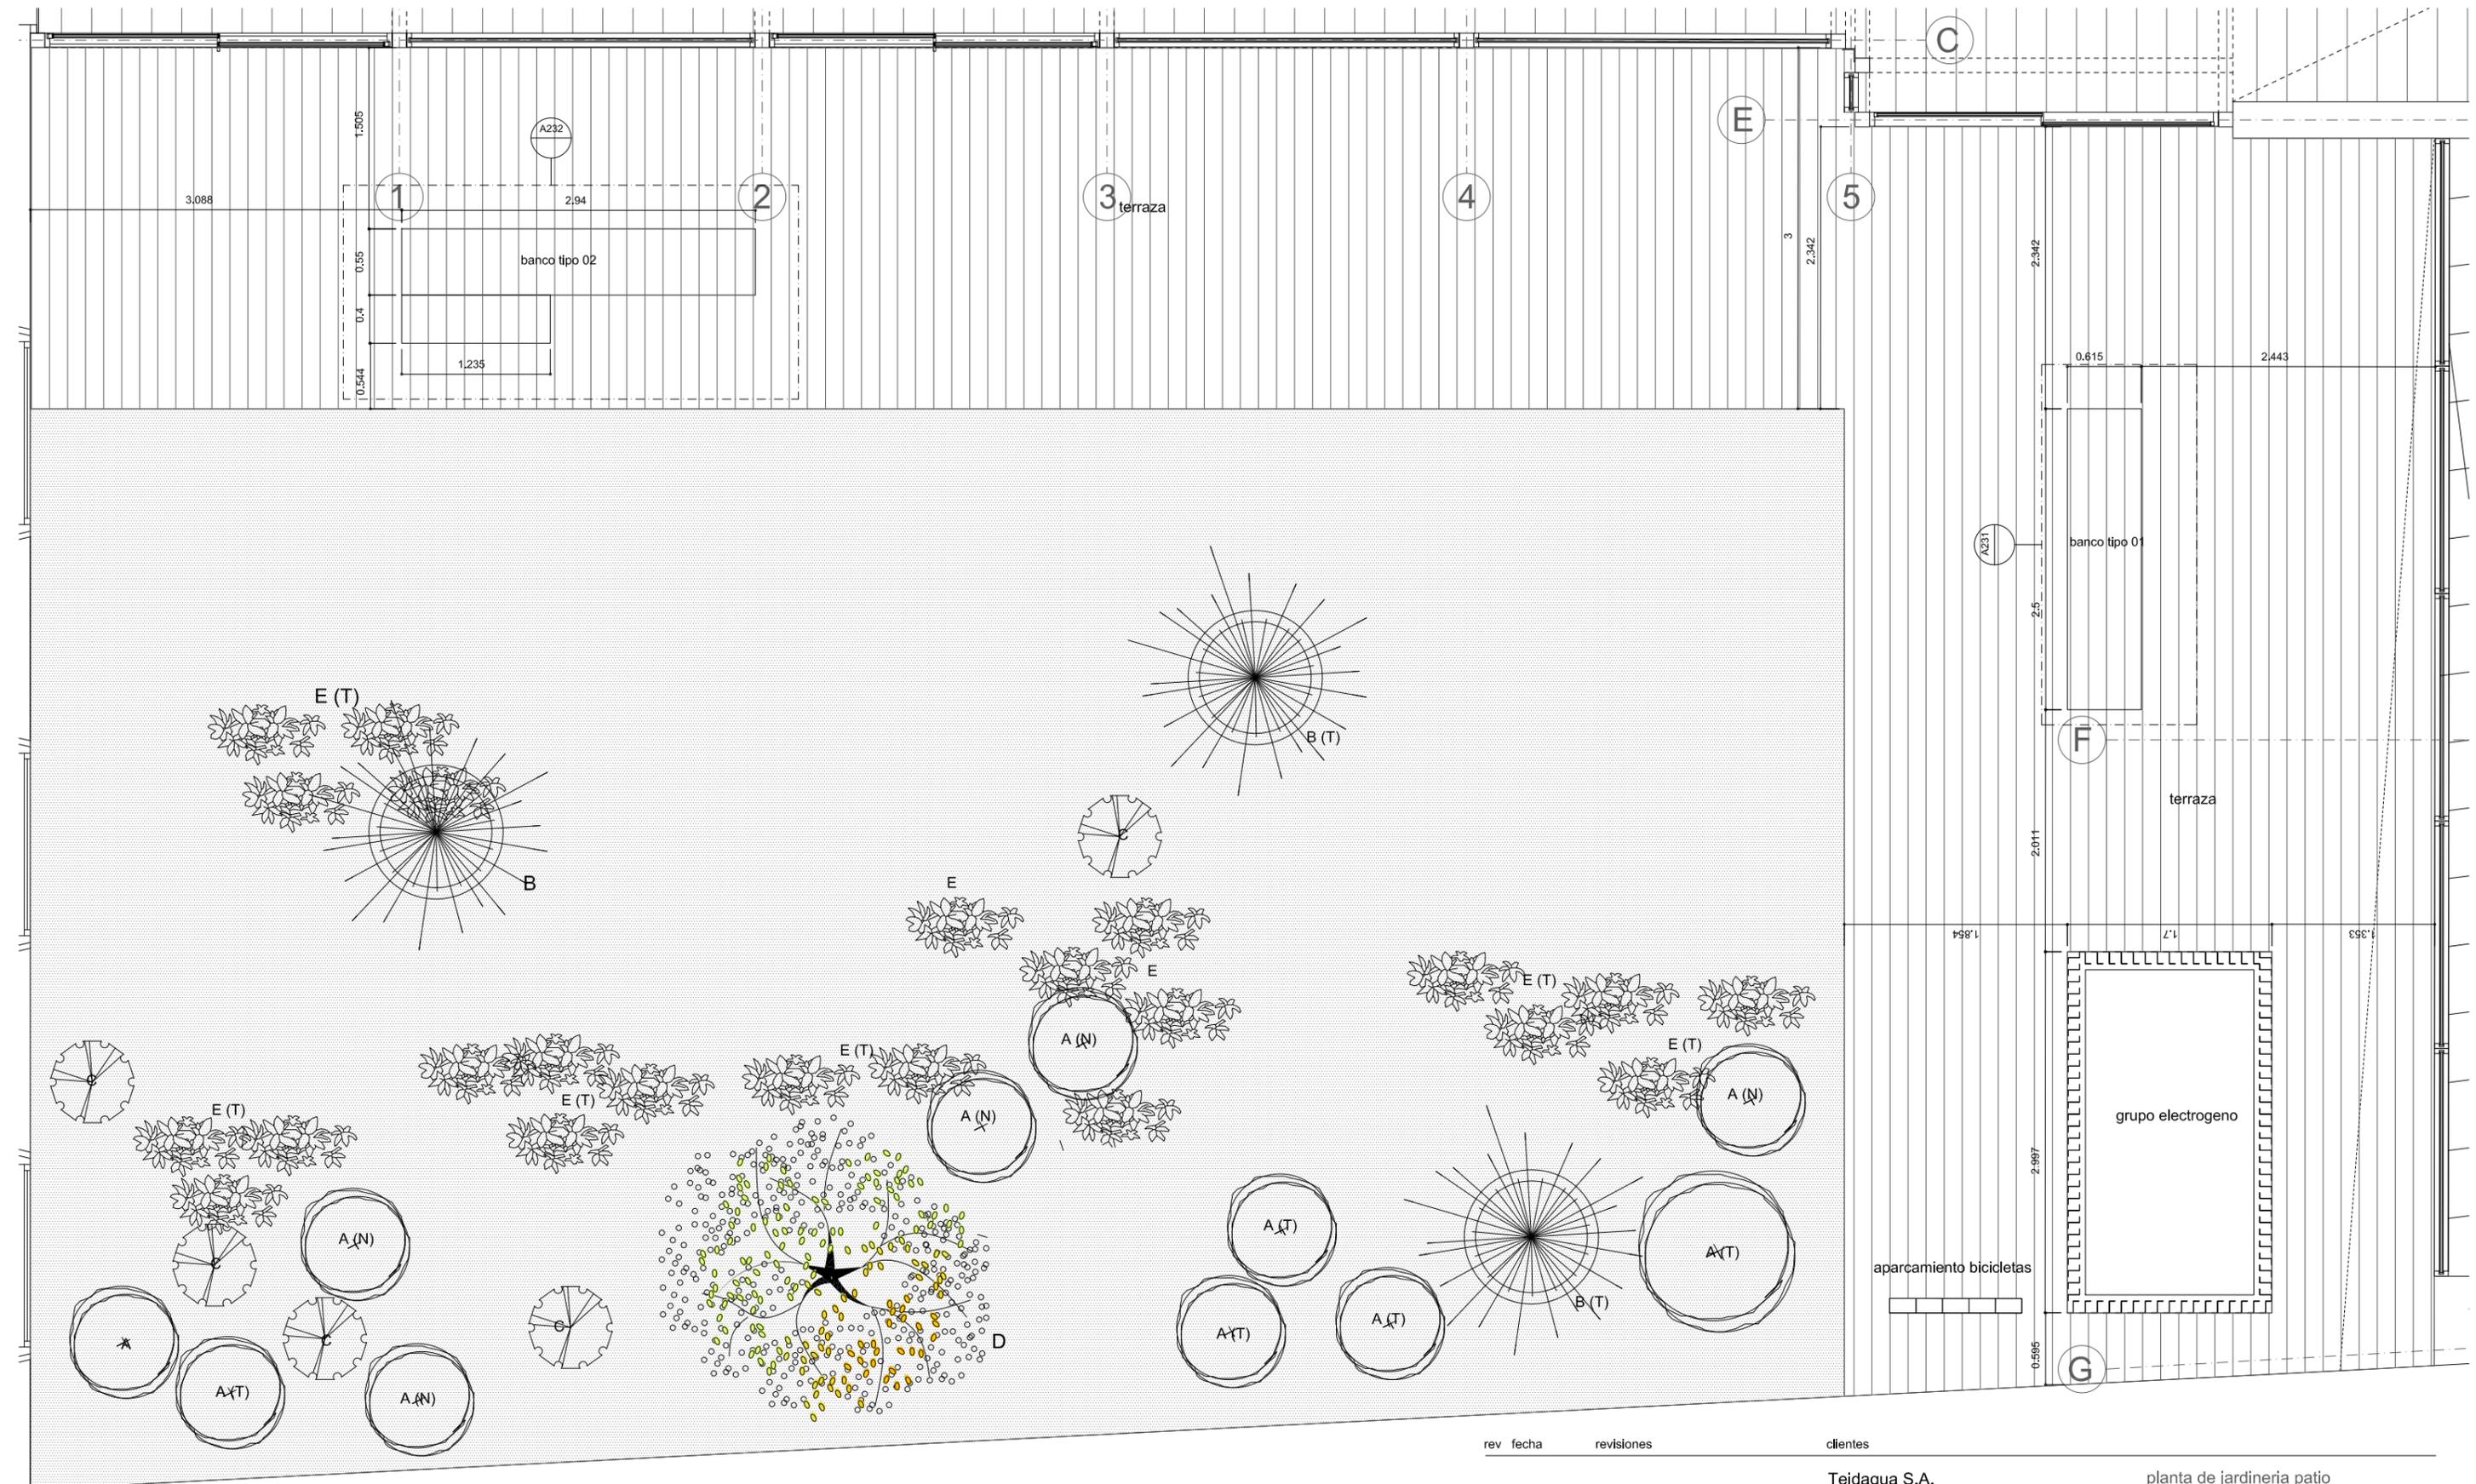

- ARBOLES:**
- A cipres de porte medio (T) arbol transplantado (N) arbol nuevo
  - B palmera
  - C arbol de porte medio
  - D arbol de porte medio y copa ancha
  - E planta tipo arbusto

rev	fecha	revisiones	clientes	Teidagua S.A.			planta de jardineria patio
proyecto	Reforma integral en oficina Teidagua C/San Agustín n8 38201 San Cristobal de La Laguna		arquitecto	Nuria Breton Rodriguez nuria@puerta35.com		escala en A1	escala en A3
						1:25	1:50
						trabajo n	dibujado por
						1705	A106
							fecha
							11.17
							revision
							-

C/ Bethencourt Alfonso n2, planta 6ª  
T 922 044 056

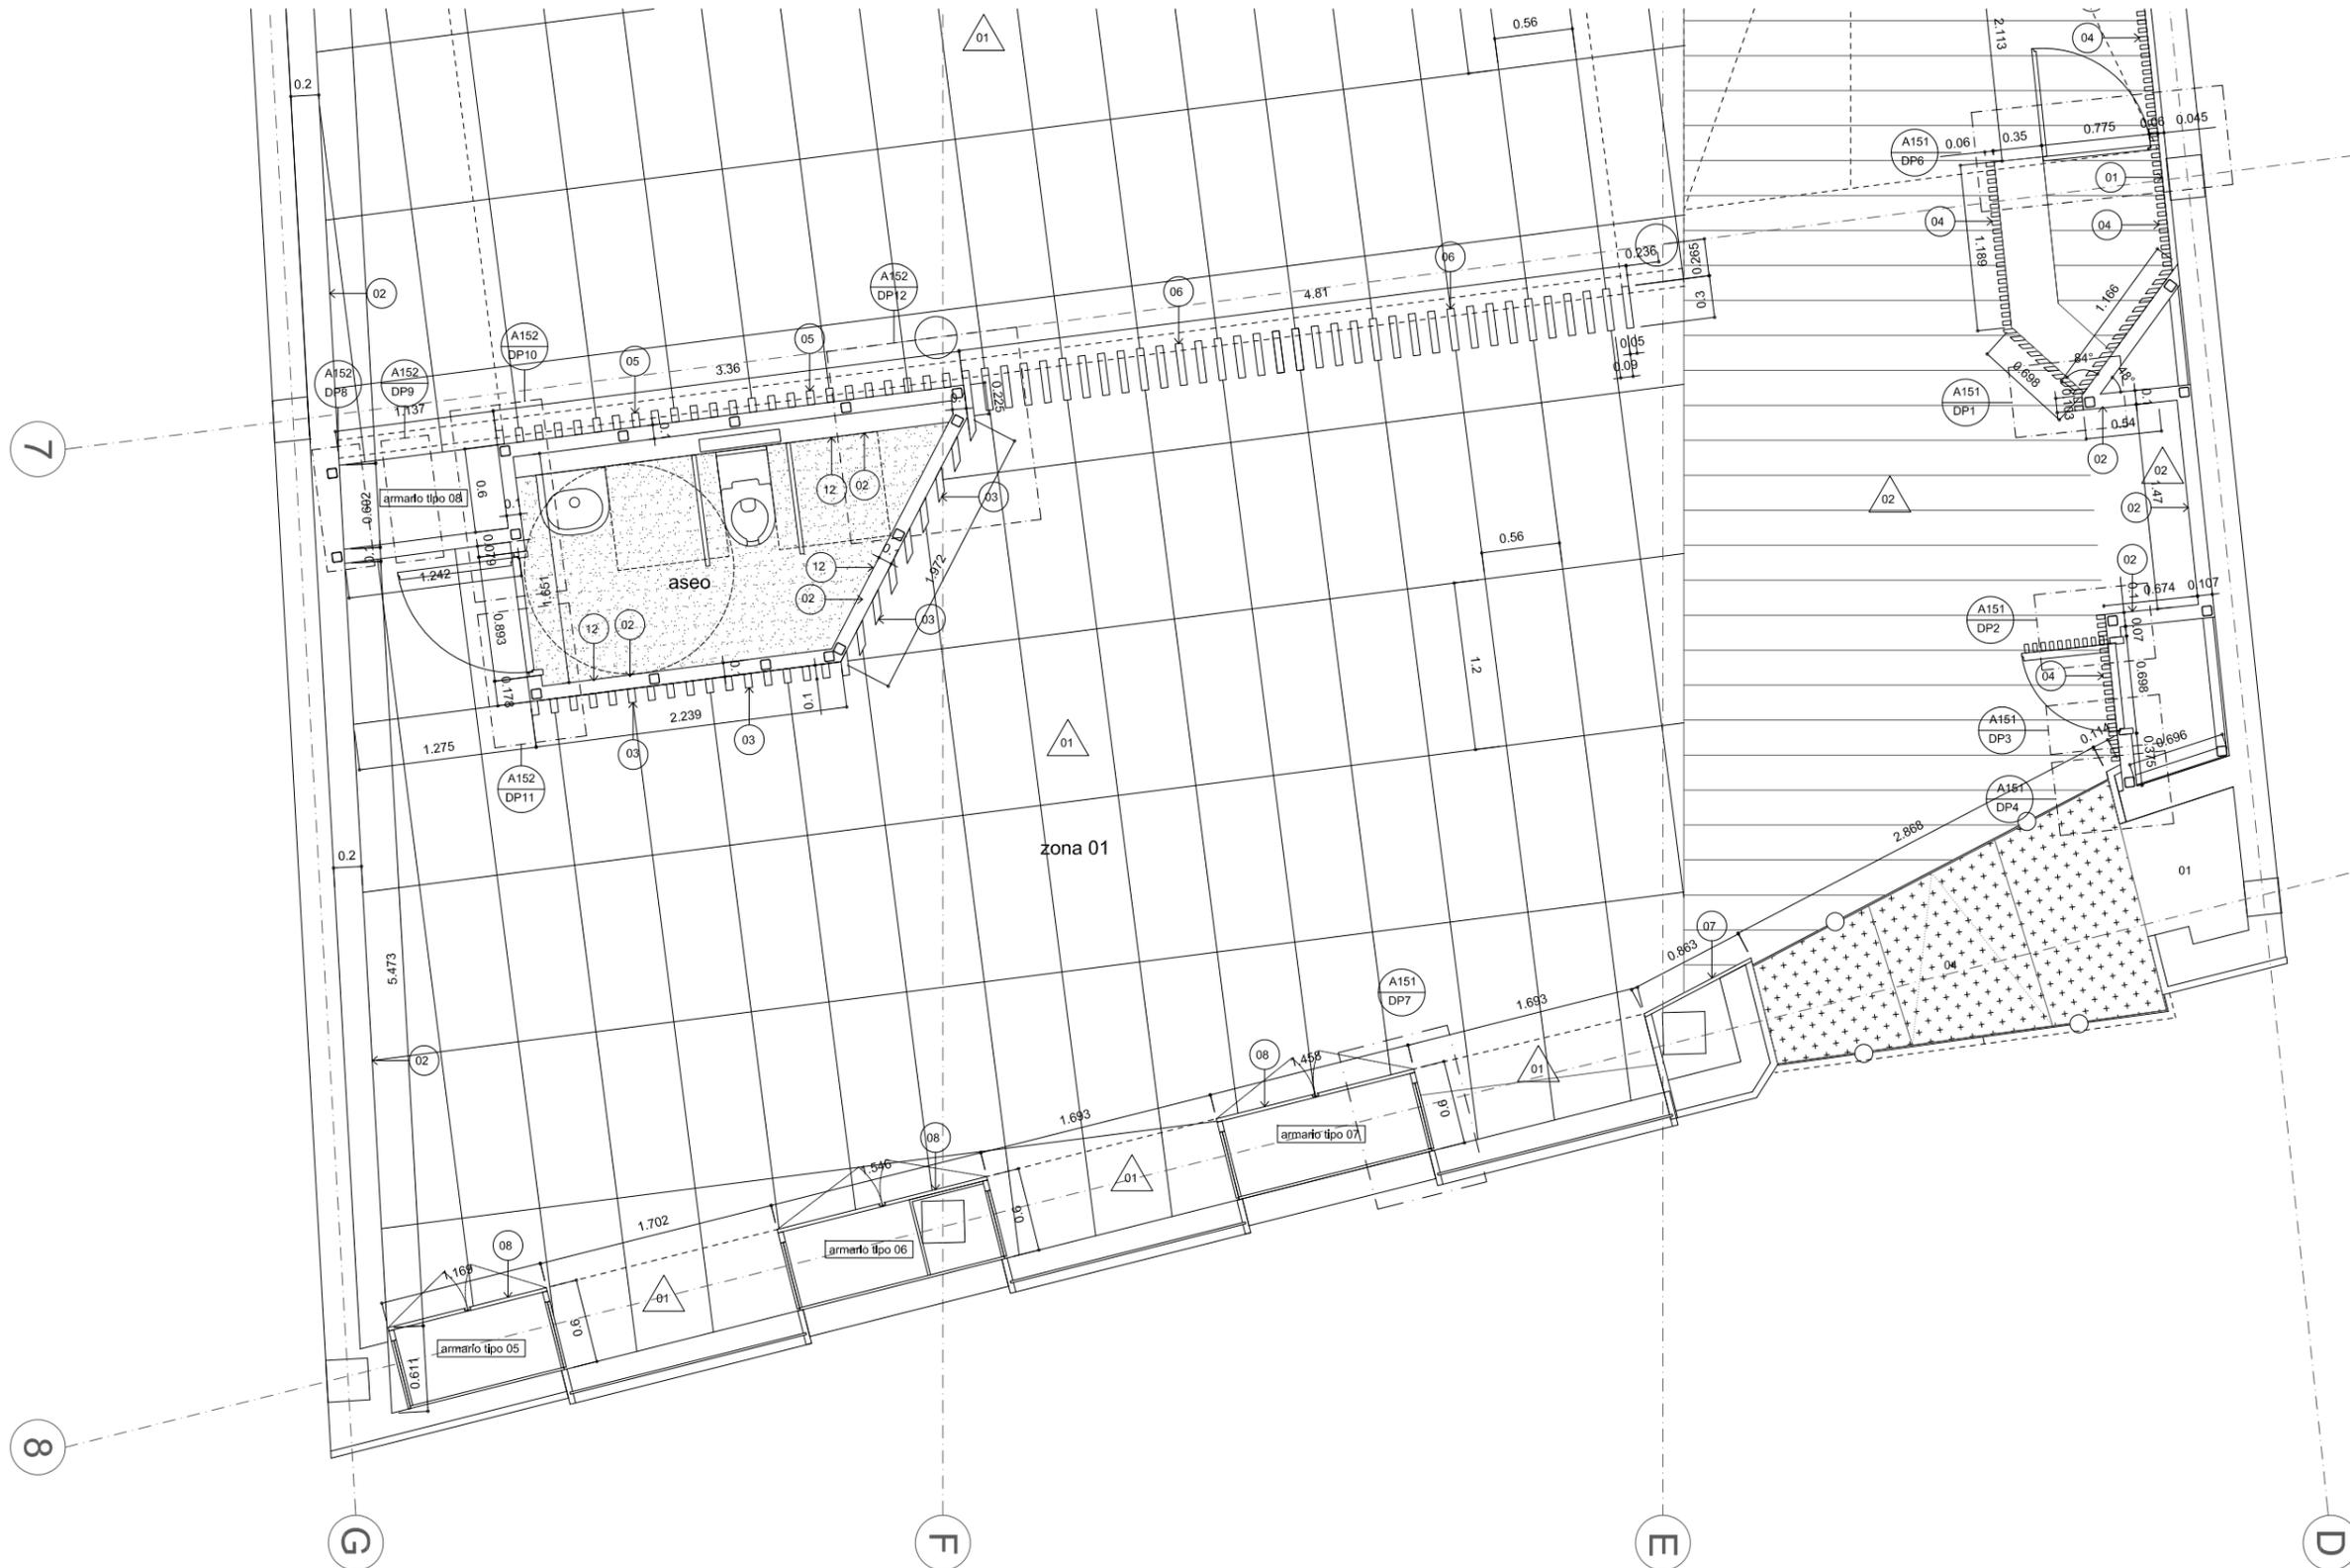

leyenda

- PAVIMENTOS:
- 01 piedra natural (formato segun despiece en plano)
  - 02 madera laminada
  - 03 vinílico azul
  - 04 felpudo de entrada
  - 05 tarima composite acabado roble sobre rastreles de aluminio y platis
  - 06 grava existente
- PAREDES:
- 01 trasdosado de placa de yeso laminado con perfiles de acero galvanizado y lana mineral
  - 02 tabiquería de placa de yeso laminado con perfiles de acero galvanizado y lana mineral
  - 03 lama de DM lacado en blanco con bastidor interior de madera fijado a techo o tarjetera a través de rastreles de madera atornillado
  - 04 lama de DM con chapa natural de roble fijada a trasdosado a través de rastreles de madera atornillado
  - 05 lama de DM lacado en blanco con bastidor interior de madera fijado a lama de techo y pavimento a través de taco metálico
  - 06 lama de DM lacado en blanco con bastidor interior de madera fijado a lama de techo y pavimento a través de taco metálico con espejo incrustado en rebaje en parte frontal
  - 07 panel DM
  - 08 armario de DM lacado blanco salinado con tirador oculto de suelo a techo (uliero)
  - 09 vidrio laminado 6+6 con perfiles en U de acero inoxidable oculto en falso techo, pavimento y paredes (ver memorias)
  - 10 puerta pivotante de vidrio templado (ver memorias)
  - 11 puerta de madera (ver memorias)
  - 12 revestimiento vinílico
  - 13 enlucido de yeso
- P. puertas tipo (ver memoria de puertas y detalles de puertas)

proyecto

reforma integral oficina Teidagua  
C/San Agustín n8 38201  
La Laguna

clientes

Teidagua S.A.

arquitecto


Nuria Breton Rodriguez  
nuria@puerta35.com

C/ Bethencourt Alfonso n2, planta 6ª  
T 922 044 056

planta de acabados  
zona 01 atención al cliente

escala en A1	escala en A3	dibujado por	fecha
1:25	1:50	-	11.17

trabajo n	dibujo	revisión
1705	A111	-

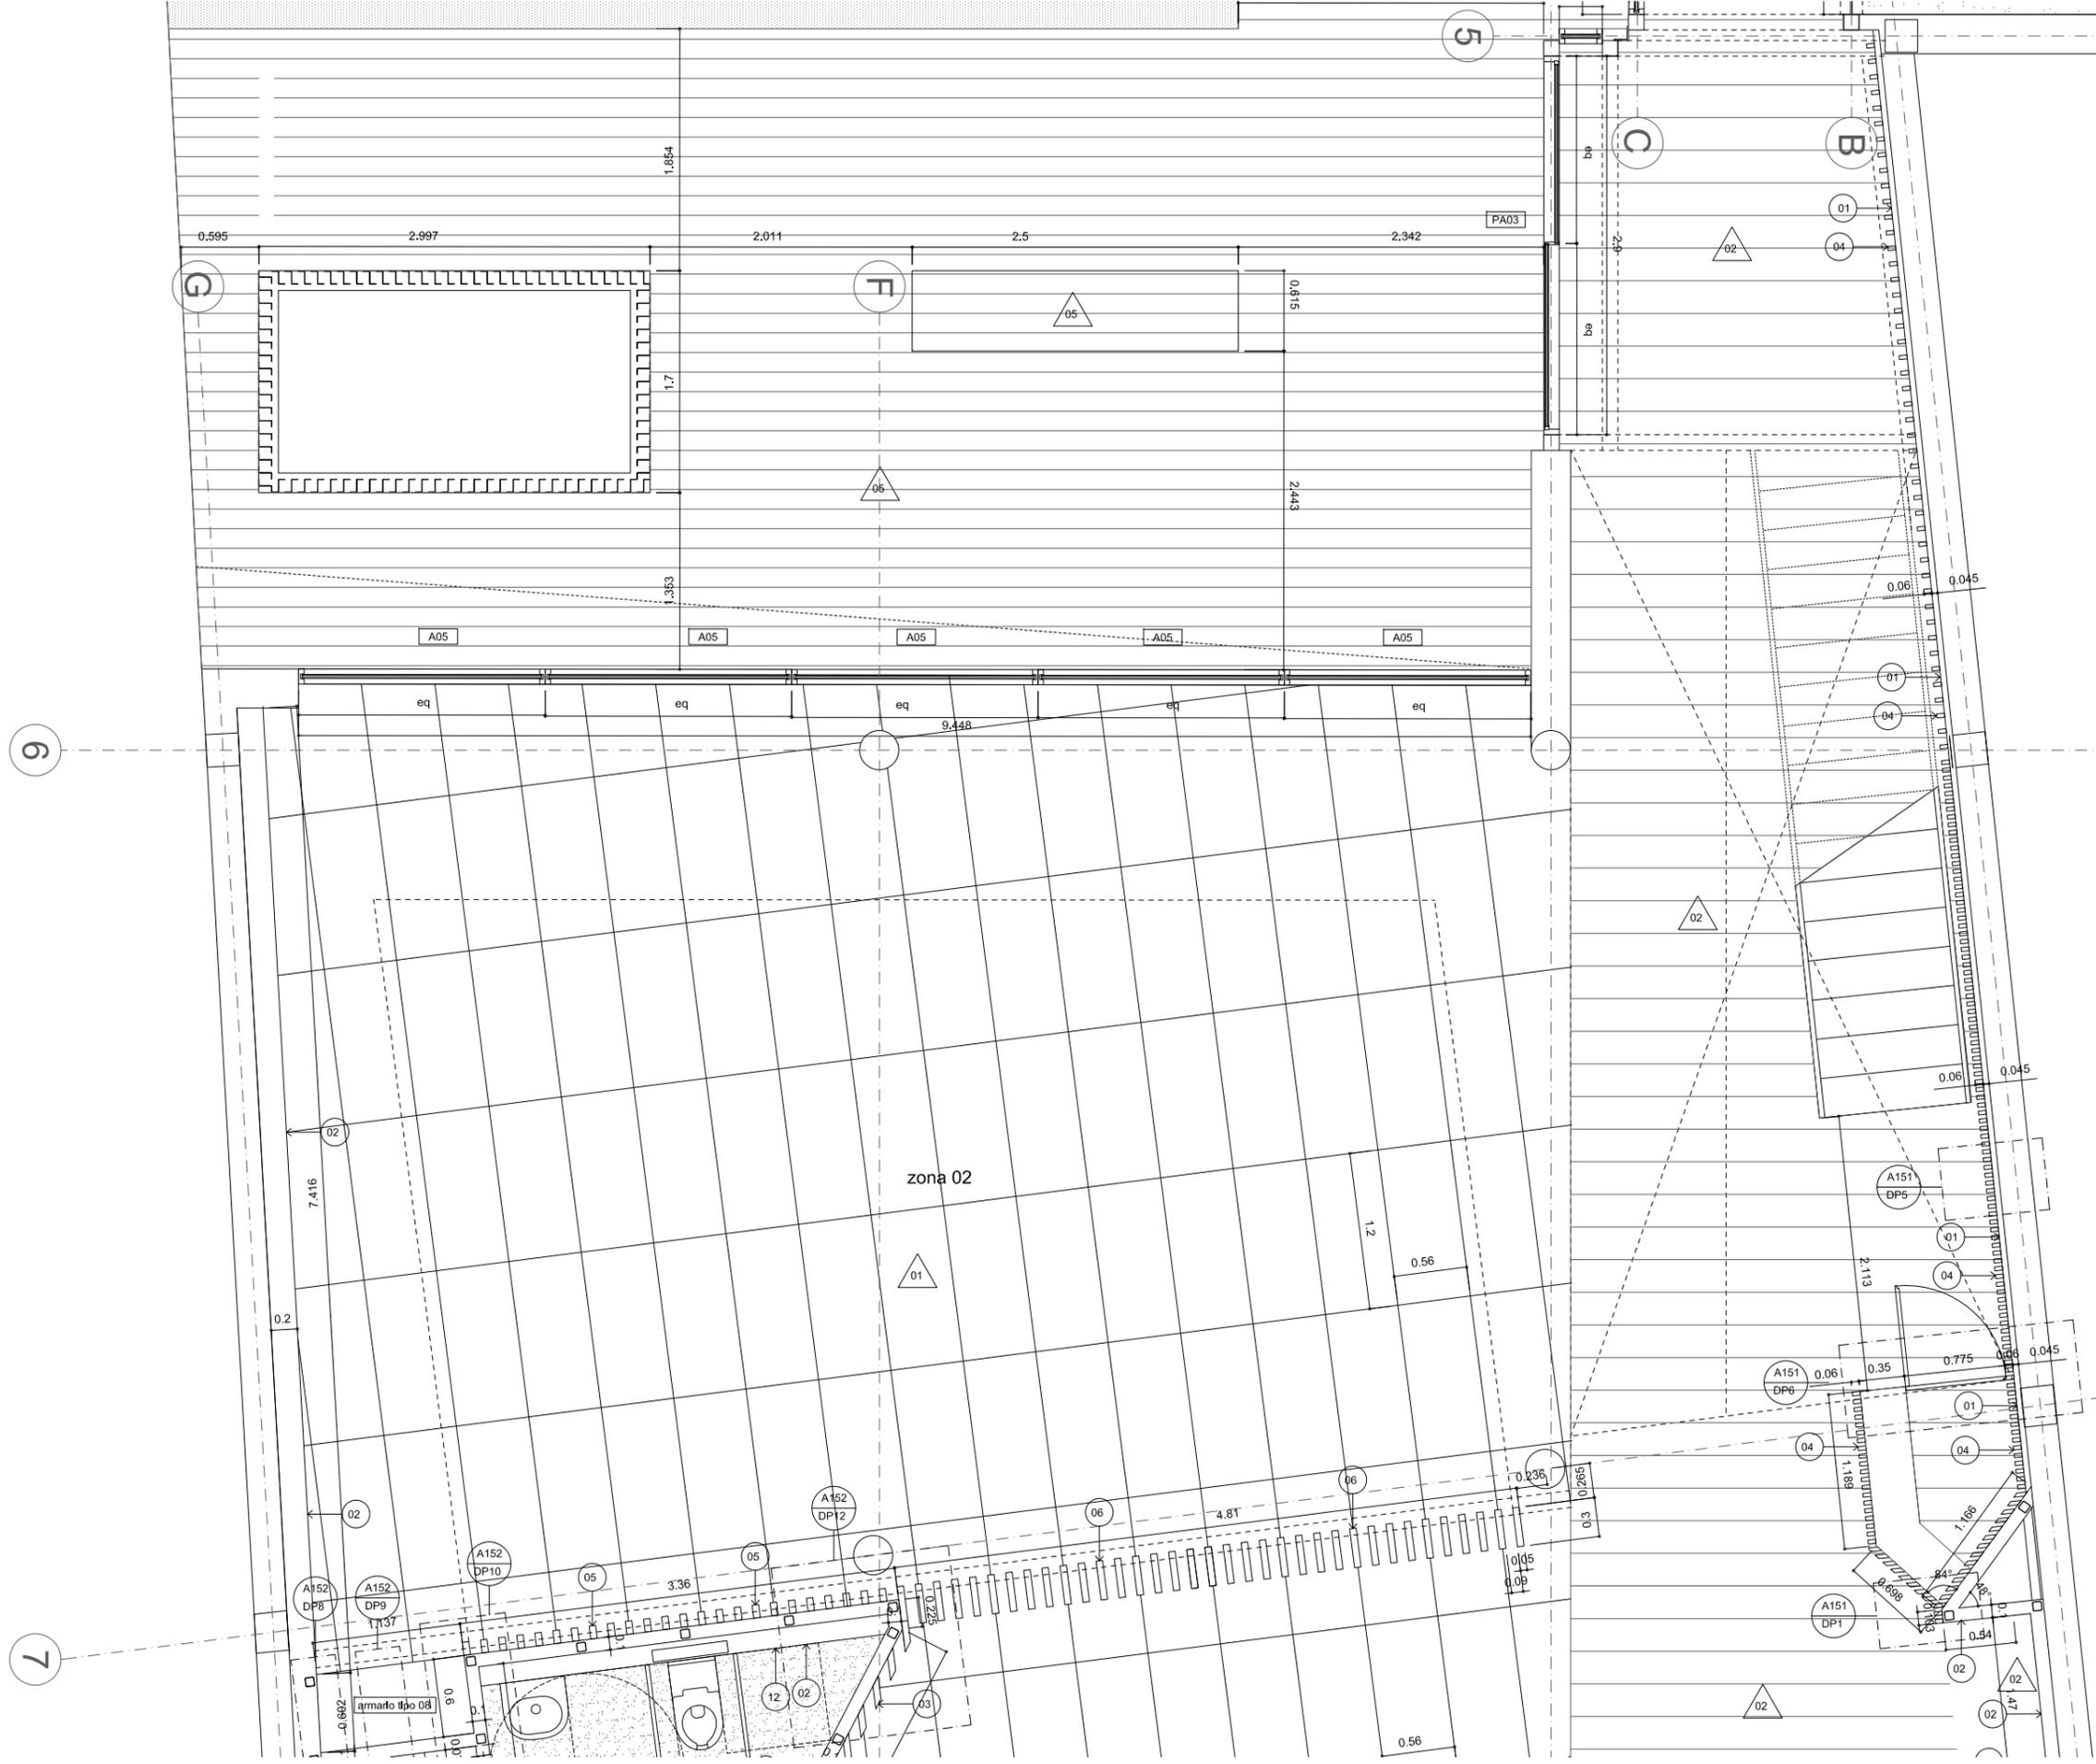

- leyenda**
- PAVIMENTOS:**
- 01 piedra natural (formato segun despiece en plano)
  - 02 madera laminada
  - 03 vinílico azul
  - 04 felpudo de entrada
  - 05 tarima composite acabado roble sobre rastreles de aluminio y plis
  - 06 grava existente
- PAREDES:**
- 01 trasdoso de placa de yeso laminado con perfiles de acero galvanizado y lana mineral
  - 02 tabiquería de placa de yeso laminado con perfiles de acero galvanizado y lana mineral
  - 03 lama de DM lacado en blanco con bastidor interior de madera fijado a techo o tanquería a traves de rastreles de madera atornillado
  - 04 lama de DM con chapa natural de roble fijada a trasdoso a traves de rastreles de madera atornillado
  - 05 lama de DM lacado en blanco con bastidor interior de madera fijado a lama de techo y pavimento a traves de taco metalico
  - 06 lama de DM lacado en blanco con bastidor interior de madera fijado a lama de techo y pavimento a traves de taco metalico con espejo incrustado en rebaje en parte frontal
  - 07 panel DM
  - 08 armario de DM lacado blanco salinado con tirador oculto de suelo a techo (uliero)
  - 09 vidrio laminado 6+6 con perfiles en U de acero inoxidable oculto en falso techo, pavimento y paredes (ver memorias)
  - 10 puerta pivotante de vidrio templado (ver memorias)
  - 11 puerta de madera (ver memorias)
  - 12 revestimiento vinílico
  - 13 enlucido de yeso
- P.** puertas tipo (ver memoria de puertas y detalles de puertas)

proyecto  
**reforma integral oficina Teidagua**  
 C/San Agustín n8 38201  
 La Laguna

clientes  
**Teidagua S.A.**

arquitecto  
**Nuria Breton Rodriguez**  
 nuria@puerta35.com


C/ Bethencourt Alfonso n2, planta 6ª  
 T 922 044 056

planta de acabados  
 zona 02 puestos de trabajo

escala en A1	escala en A3	dibujado por	fecha
1:25	1:50	-	11.17

trabajo n	dibujo	revisión
1705	A112	-

1. planta de distribución

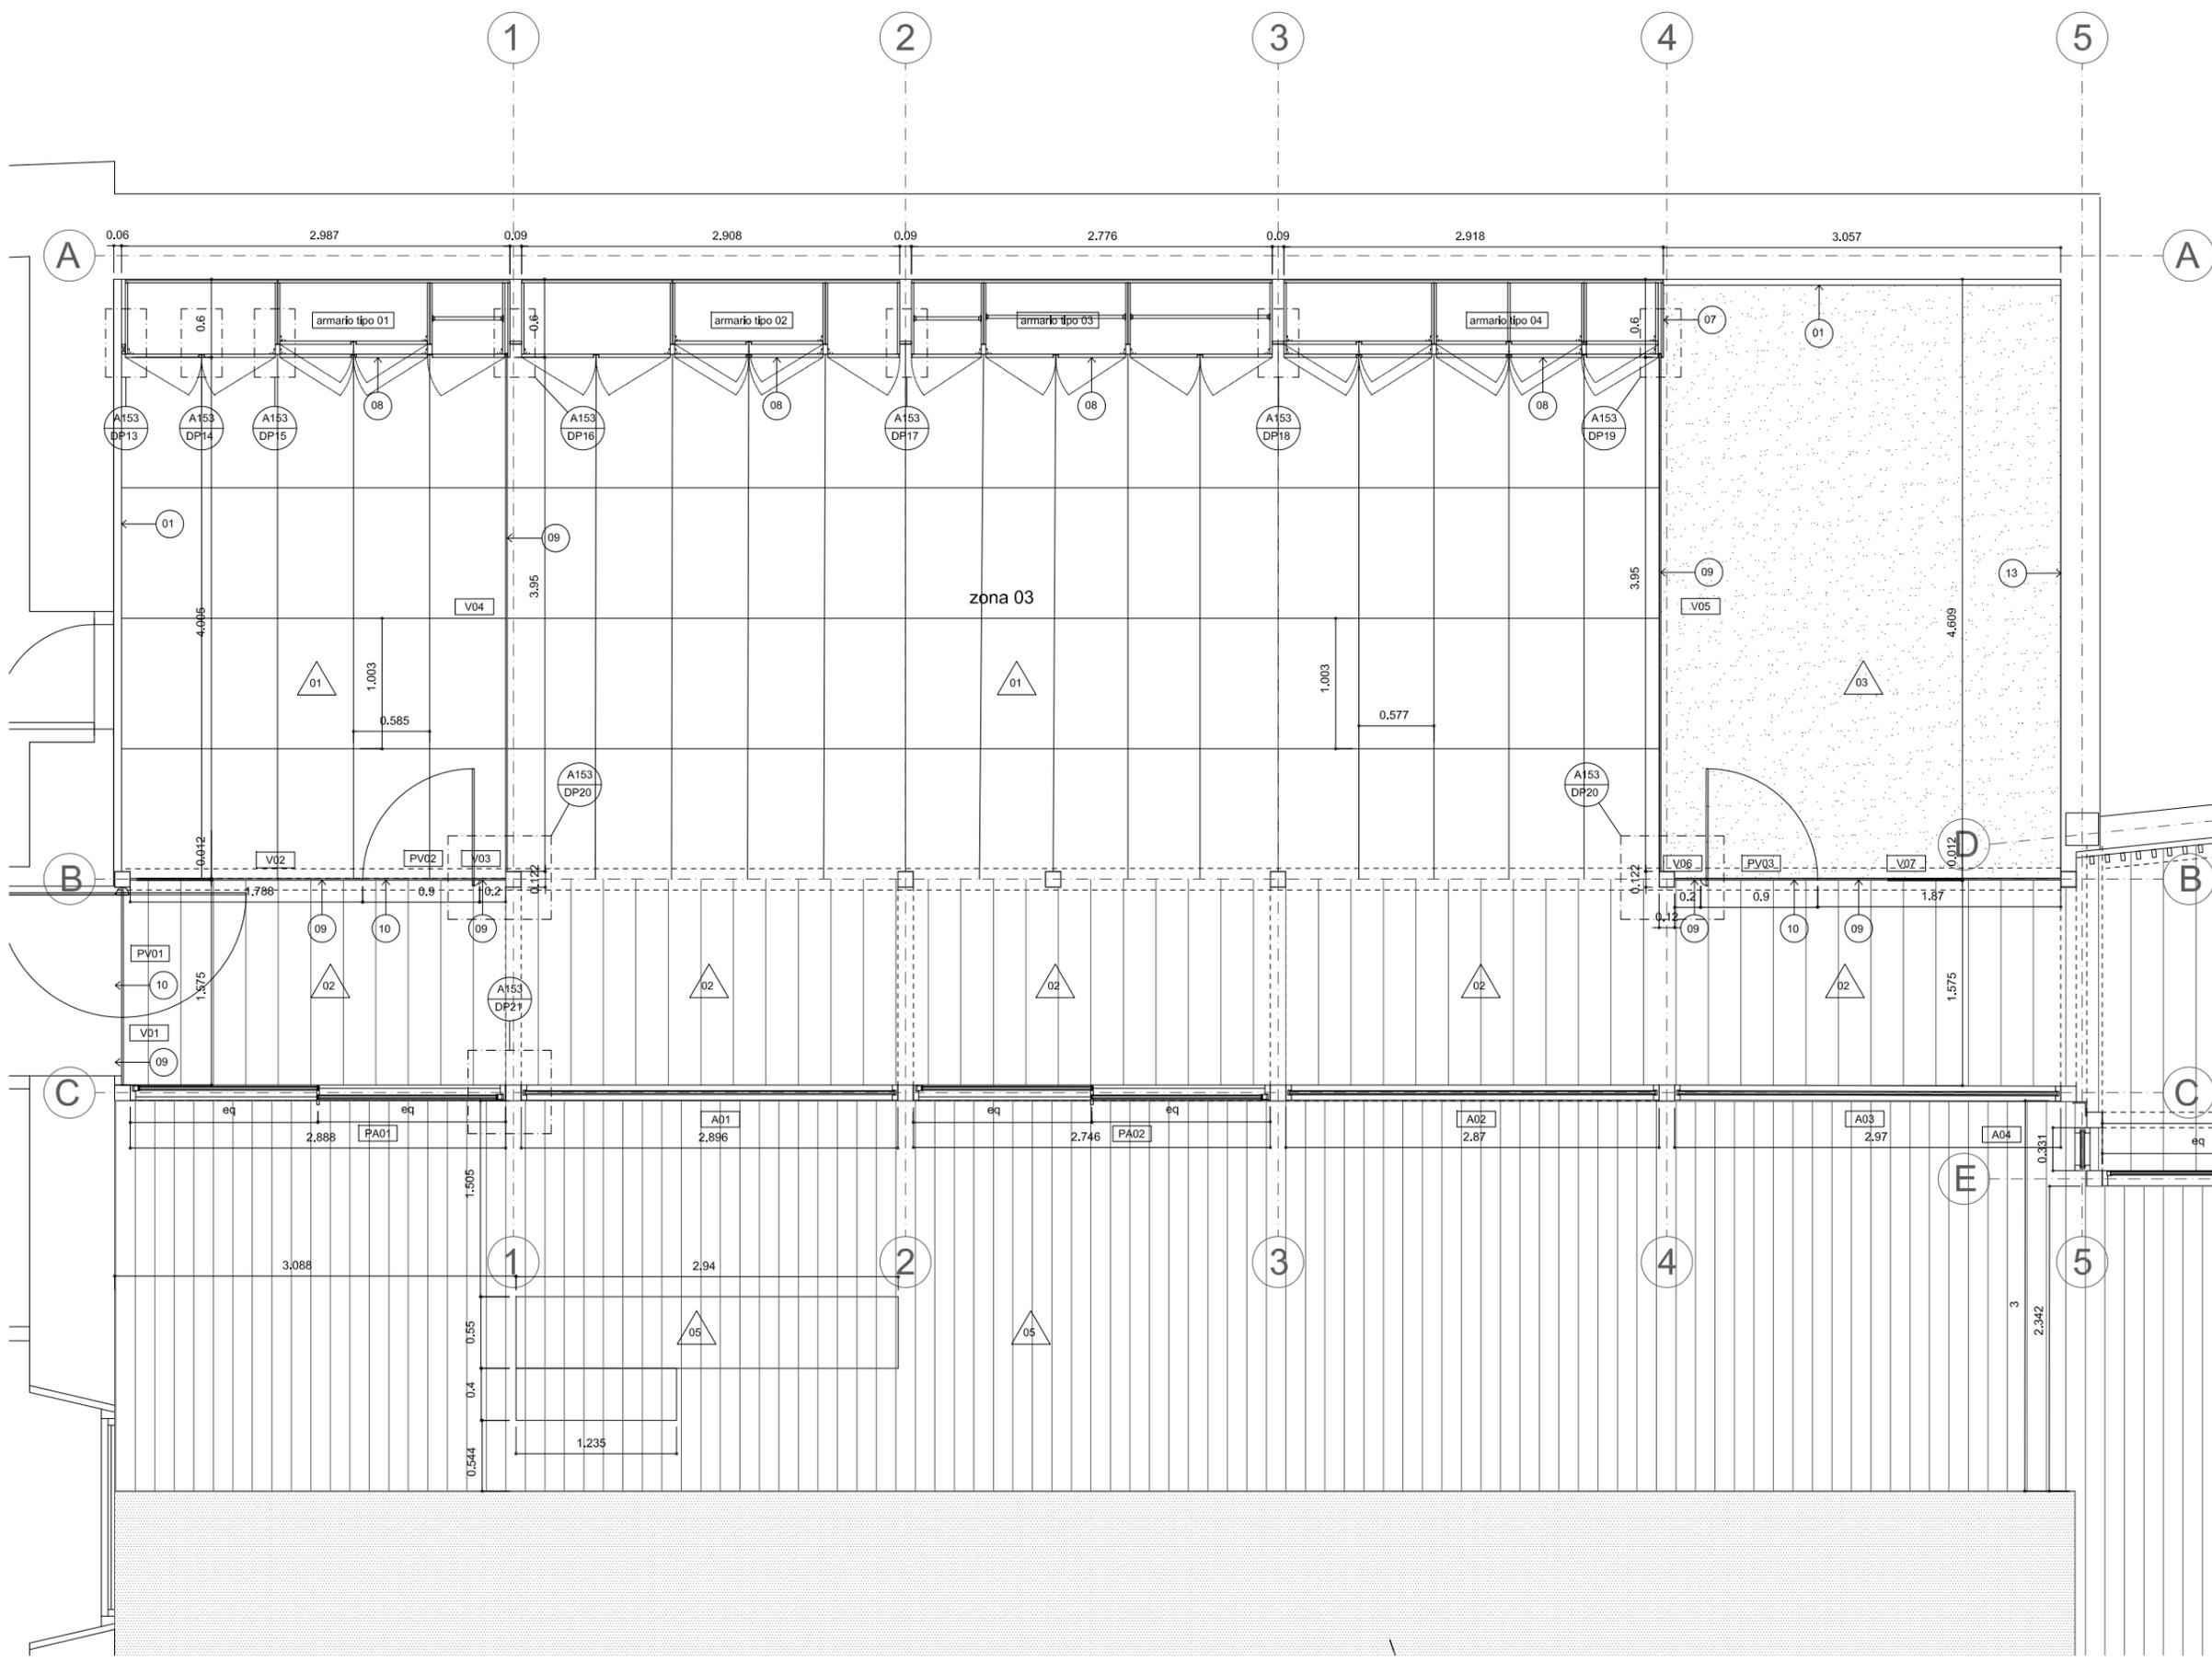

leyenda

- PAVIMENTOS:
- 01 piedra natural (formato segun despiece en plano)
  - 02 madera laminada
  - 03 vinílico azul
  - 04 felpudo de entrada
  - 05 tarima composite acabado roble sobre rastreles de aluminio y pilos
  - 06 grava existente
- PAREDES:
- 01 trasdosado de placa de yeso laminado con perfiles de acero galvanizado y lana mineral
  - 02 tabiquería de placa de yeso laminado con perfiles de acero galvanizado y lana mineral
  - 03 lama de DM lacado en blanco con bastidor interior de madera fijado a techo o tanqueta a traves de rastreles de madera atornillado
  - 04 lama de DM con chaga natural de roble fijada a trasdosado a traves de rastreles de madera atornillado
  - 05 lama de DM lacado en blanco con bastidor interior de madera fijado a lama de techo y pavimento a traves de taco metalico
  - 06 lama de DM lacado en blanco con bastidor interior de madera fijado a lama de techo y pavimento a traves de taco metalico con espejo incrustado en rebaje en parte frontal
  - 07 panel DM
  - 08 armario de DM lacado blanco salinado con tirador oculto de suelo a techo (uñero)
  - 09 vidrio laminado 6+6 con perfiles en U de acero inoxidable oculto en falso techo, pavimento y paredes (ver memorias)
  - 10 puerta pivotante de vidrio templado (ver memorias)
  - 11 puerta de madera (ver memorias)
  - 12 revestimiento vinílico
  - 13 enlucido de yeso
- P. puertas tipo (ver memoria de puertas y detalles de puertas)

proyecto  
**reforma integral oficina Teidagua**  
 C/San Agustín n8 38201  
 La Laguna

clientes  
**Teidagua S.A.**

arquitecto  
**Nuria Breton Rodriguez**  
 nuria@puerta35.com


C/ Bethencourt Alfonso n2, planta 6ª  
 T 922 044 056

planta de acabados  
 zona 03 puestos de trabajo


escala en A1	escala en A3	dibujado por	fecha
1:25	1:50	-	11.17

trabajo n	dibujo	revisión
1705	A113	-


1. planta de distribución

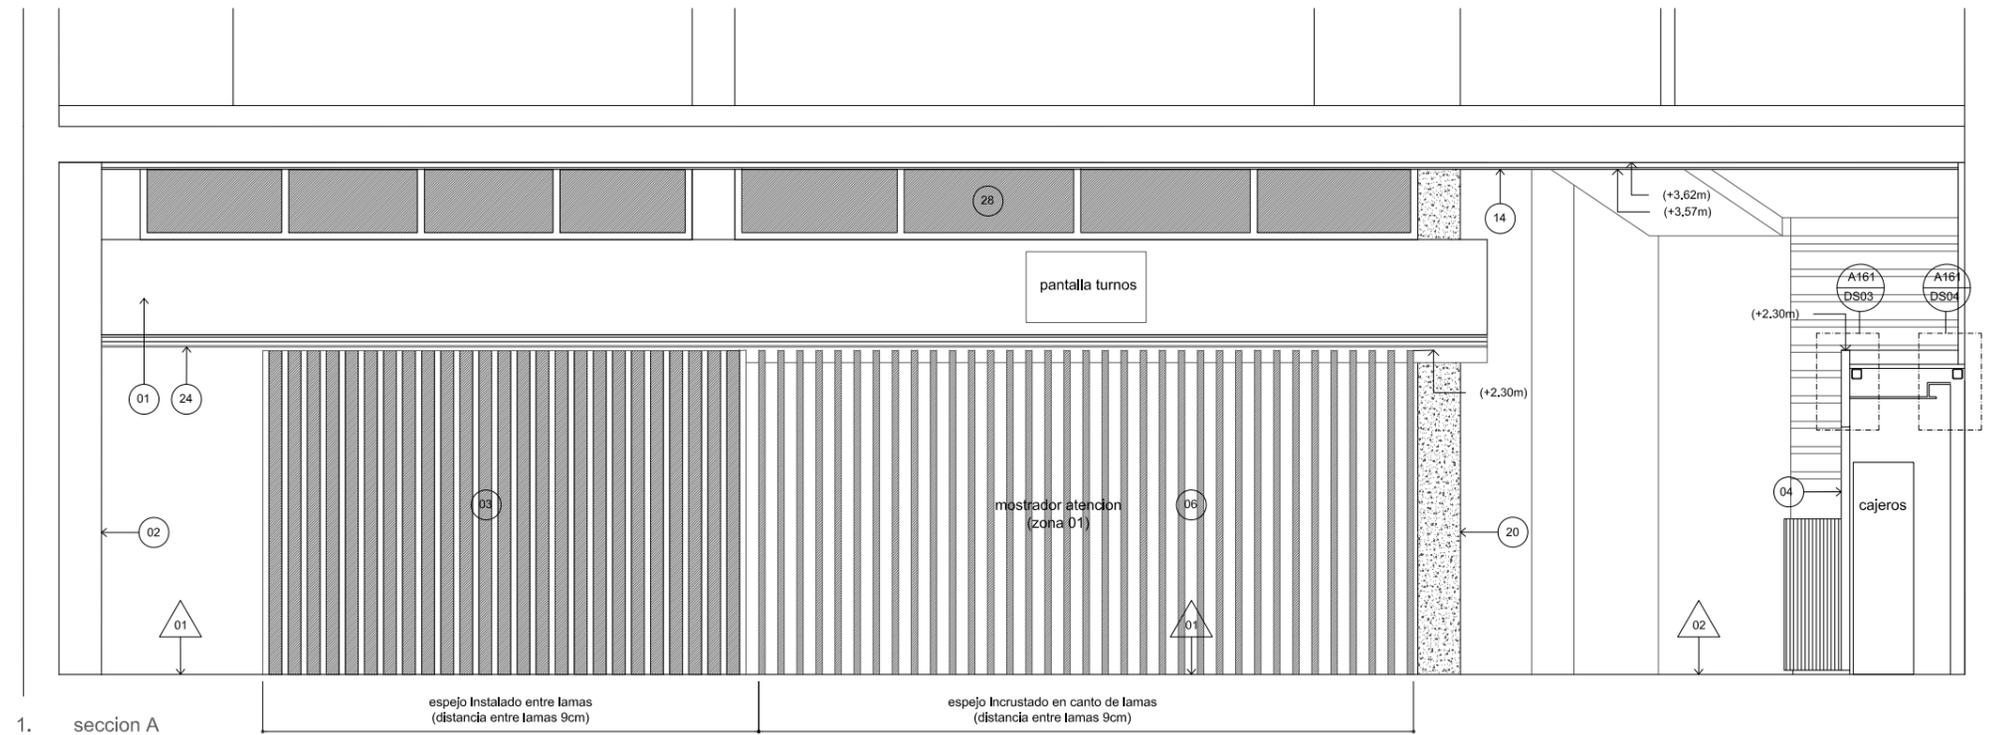

1. seccion A

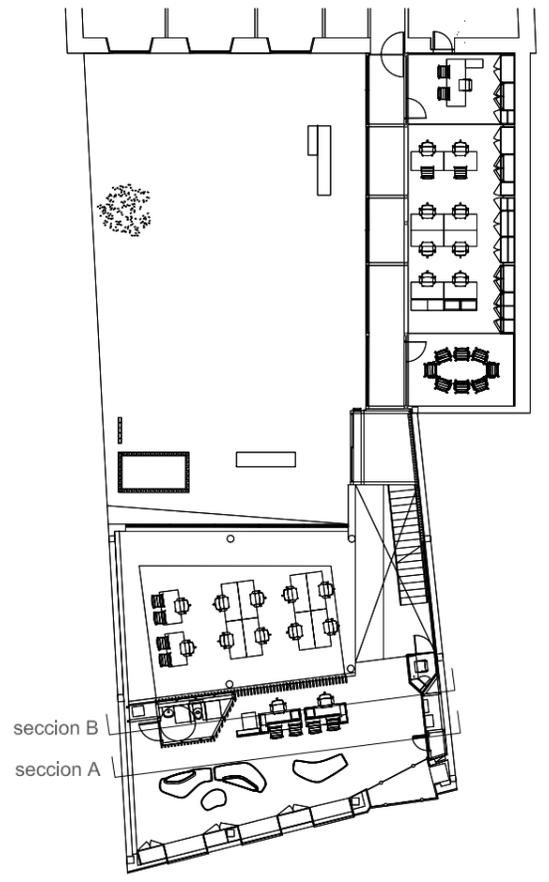


seccion B  
seccion A

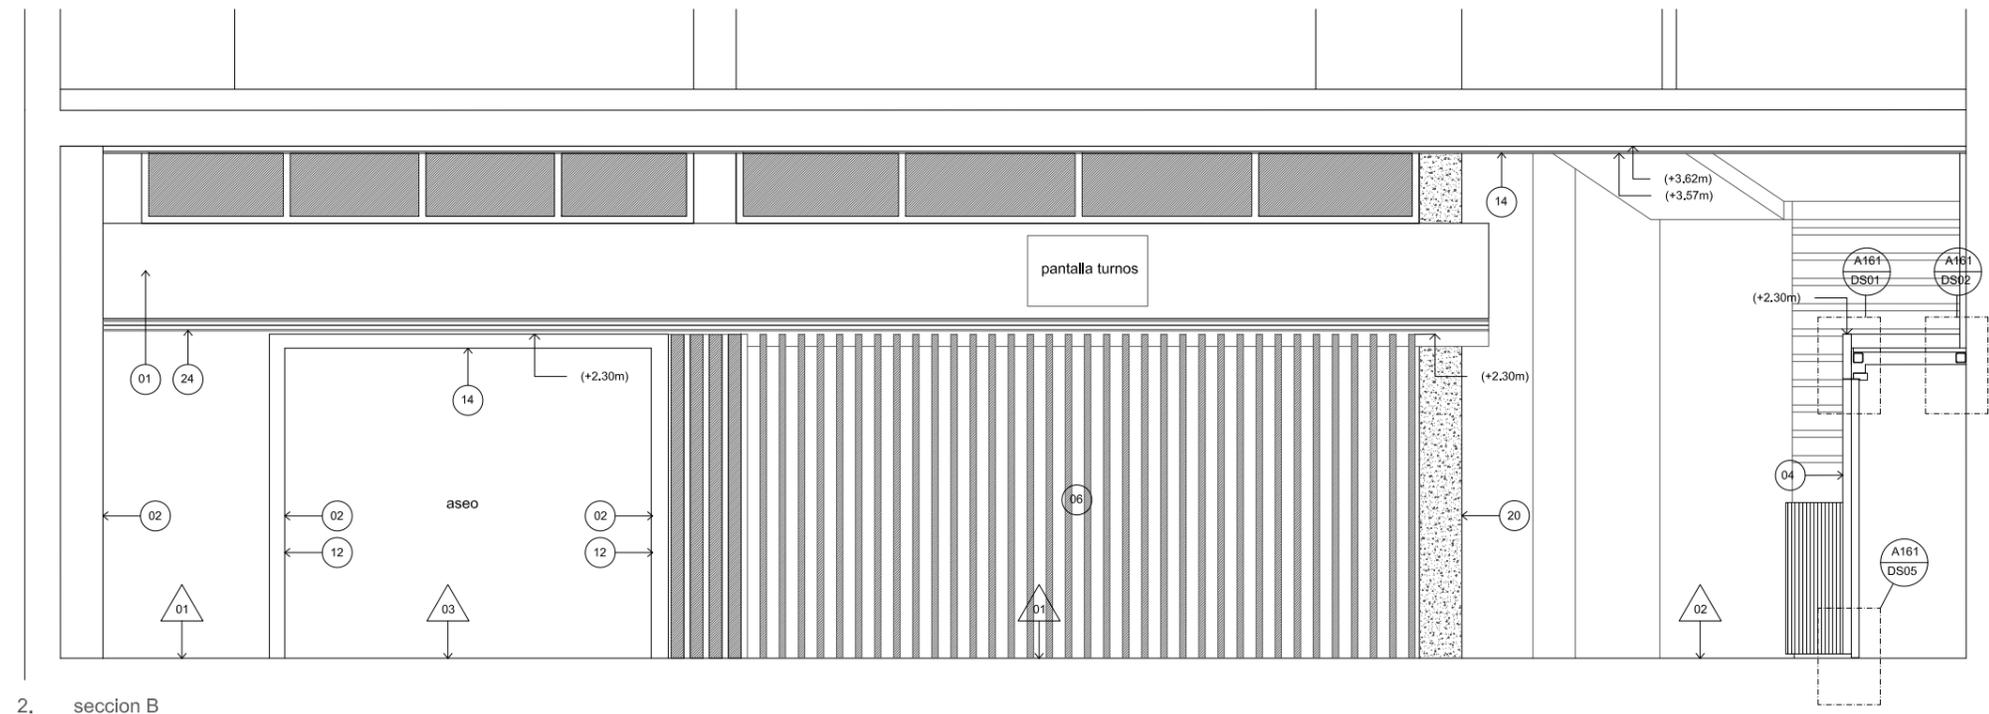


2. seccion B

- |  |  |  |
|--|--|--|
| <p><b>PAVIMENTOS:</b></p> <ul style="list-style-type: none"> <li>01 piedra natural (formato segun despiece en plano)</li> <li>02 madera laminada</li> <li>03 vinílico azul</li> <li>04 felpudo de entrada</li> <li>05 tarima composite acabado roble sobre rastreles de aluminio y plots</li> <li>06 grava existente</li> <li>07 felpudo</li> </ul> <p><b>PAREDES:</b></p> <ul style="list-style-type: none"> <li>01 trasdoso de placa de yeso laminado con perfiles de acero galvanizado y lana mineral</li> <li>02 tabiquería de placa de yeso laminado con perfiles de acero galvanizado y lana mineral</li> <li>03 lama de DM lacado en blanco con bastidor interior de madera fijado a techo o tapacuerza a través de rastreles de madera atornillado</li> <li>04 lama de DM con chapa natural de roble fijada a trasdoso a través de rastreles de madera atornillado</li> <li>05 lama de DM lacado en blanco con bastidor interior de madera fijado a lama de techo y pavimento a través de taco metálico</li> <li>06 lama de DM lacado en blanco con bastidor interior de madera fijado a lama de techo y pavimento a través de taco metálico con espejo incrustado en rebaje en parte frontal</li> <li>07 panel DM</li> <li>08 armario de DM lacado blanco satinado con tirador oculto de suelo a techo (uhero)</li> </ul> | <ul style="list-style-type: none"> <li>09 vidrio laminado 6+6 con perfiles en U de acero inoxidable oculto en falso techo, pavimento y paredes (ver memorias)</li> <li>10 puerta pivotante de vidrio templado (ver memorias)</li> <li>11 puerta de madera (ver memorias)</li> <li>12 revestimiento vinílico</li> <li>13 enlucido de yeso</li> <li>14 falso techo de placa de yeso laminado con perfiles de acero galvanizado y lana mineral</li> <li>15 carpintería de aluminio lacado en blanco (ver memorias)</li> <li>16 estructura metálica existente</li> <li>17 iluminación lineal suspendida</li> <li>18 iluminación lineal oculta</li> </ul> | <ul style="list-style-type: none"> <li>19 unidad de aire acondicionado</li> <li>20 estructura existente</li> <li>21 persiana levadiza plegable</li> <li>22 vidrio fijo con perfiles en U de acero inox, ocultos</li> <li>23 iluminación lineal empotrada en falso techo</li> <li>24 difusor lineal de aire acondicionado</li> <li>25 grava existente</li> <li>26 tarima composite sobre rastreles aluminio y plots</li> <li>27 pintura azul (RAL a definir)</li> <li>28 ventana existente</li> </ul> |
|--|--|--|
- P. puertas tipo (ver memoria de puertas y detalles de puertas)

rev	fecha	revisiones	clientes
			Teidagua S.A.
proyecto			arquitecto
Reforma integral en oficina Teidagua C/San Agustín n8 38201 San Cristobal de La Laguna			Nuria Breton Rodriguez nuria@puerta35.com C/ Bethencourt Alfonso n2, planta 6ª T 922 044 056
secciones		zona 01 atención al cliente	
escala en A1	escala en A3	dibujado por	fecha
1:25	1:50	-	12.17
trabajo n	dibujo	revisión	
1705	A121	-	

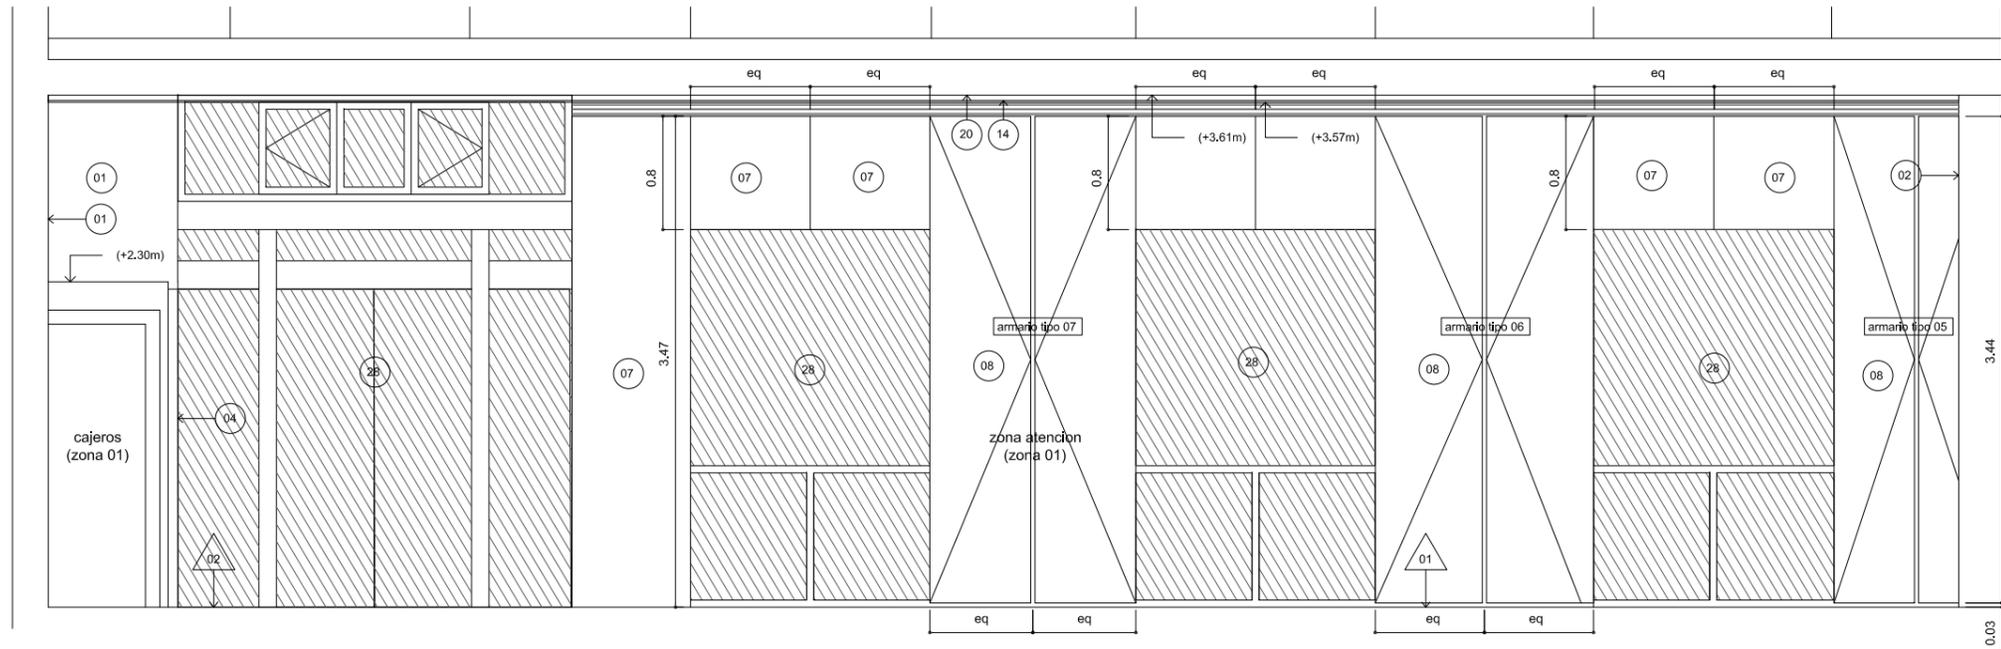

1. seccion C

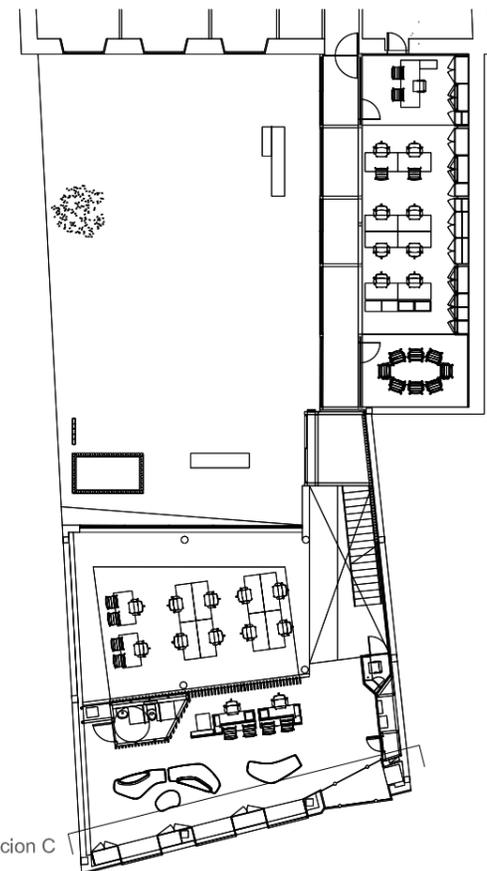

- PAVIMENTOS:
- 01 piedra natural (formato segun despiece en plano)
  - 02 madera laminada
  - 03 vinilico azul
  - 04 felpudo de entrada
  - 05 tarima composite acabado roble sobre rastreles de aluminio y plots
  - 06 grava existente
  - 07 felpudo
- PAREDES:
- 01 trasdosado de placa de yeso laminado con perfiles de acero galvanizado y lana mineral
  - 02 tabiqueria de placa de yeso laminado con perfiles de acero galvanizado y lana mineral
  - 03 lama de DM lacado en blanco con bastidor interior de madera fijado a techo o tabiqueria a traves de rastreles de madera atornillado
  - 04 lama de DM con chapa natural de roble fijada a trasdosado a traves de rastreles de madera atornillado
  - 05 lama de DM lacado en blanco con bastidor interior de madera fijado a lama de techo y pavimento a traves de taco metalico
  - 06 lama de DM lacado en blanco con bastidor interior de madera fijado a lama de techo y pavimento a traves de taco metalico con espejo incrustado en rebaje en parte frontal
  - 07 panel DM
  - 08 armario de DM lacado blanco satinado con tirador oculto de suelo a techo (unero)
  - 09 vidrio laminado 6+6 con perfiles en U de acero inoxidable oculto en falso techo, pavimento y paredes (ver memorias)
  - 10 puerta pivotante de vidrio templado (ver memorias)
  - 11 puerta de madera (ver memorias)
  - 12 revestimiento vinilico
  - 13 enlucido de yeso
  - 14 falso techo de placa de yeso laminado con perfiles de acero galvanizado y lana mineral
  - 15 carpinteria de aluminio lacado en blanco (ver memorias)
  - 16 estructura metalica existente
  - 17 iluminacion lineal suspendida
  - 18 iluminacion lineal oculta
  - 19 unidad de aire acondicionado
  - 20 estructura existente
  - 21 persiana levadiza plegable
  - 22 vidrio fijo con perfiles en U de acero inox. ocultos
  - 23 iluminacion lineal empotrada en falso techo
  - 24 difusor lineal de aire acondicionado
  - 25 grava existente
  - 26 tarima composite sobre rastreles aluminio y plots
  - 27 pintura azul (RAL a definir)
  - 28 ventana existente
- P. \_ \_ \_ \_ \_ puertas tipo, (ver memoria de puertas y detalles de puertas)




rev	fecha	revisiones	clientes
			Teidagua S.A.

proyecto	arquitecto	escala en A1	escala en A3	dibujado por	fecha
Reforma integral en oficina Teidagua C/San Agustín n8 38201 San Cristobal de La Laguna	Nuria Breton Rodriguez nuria@puerta35.com	1:25	1:50	-	12.17

trabajo n	dibujo	revisión
1705	A122	-



- PAVIMENTOS:
- 01 piedra natural (formato segun despiece en plano)
  - 02 madera laminada
  - 03 vinílico azul
  - 04 felpudo de entrada
  - 05 tarima composite acabado roble sobre rastreles de aluminio y plots
  - 06 grava existente
  - 07 felpudo

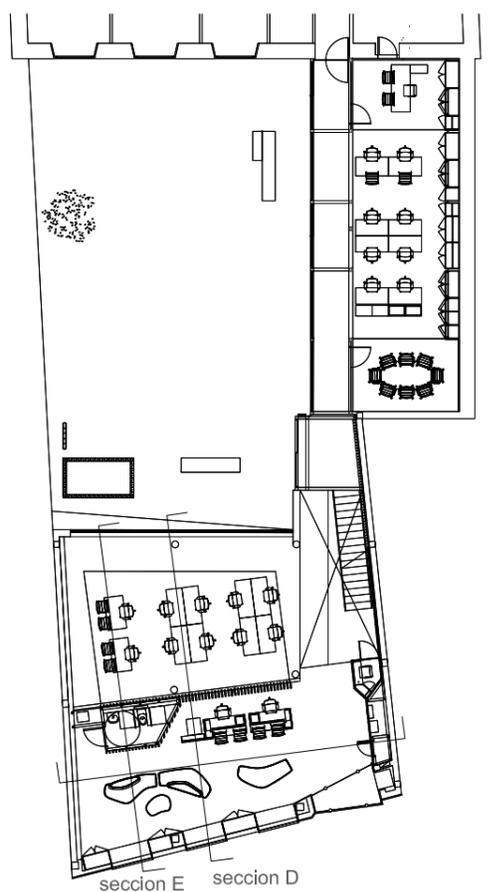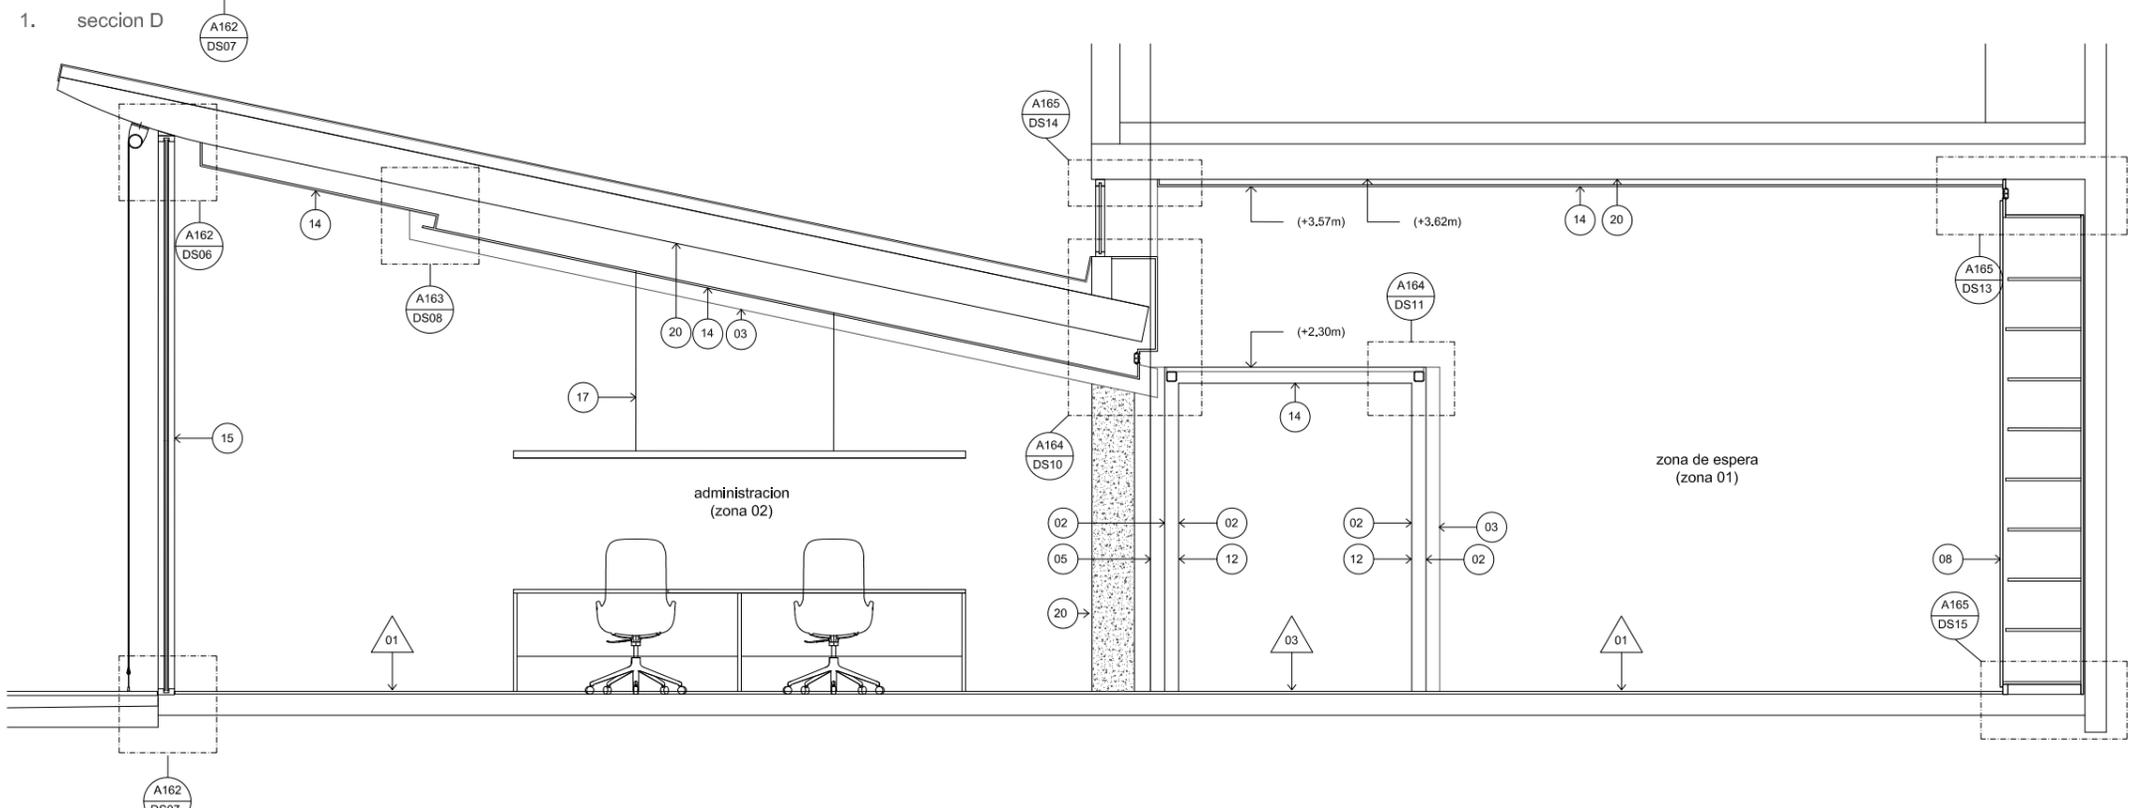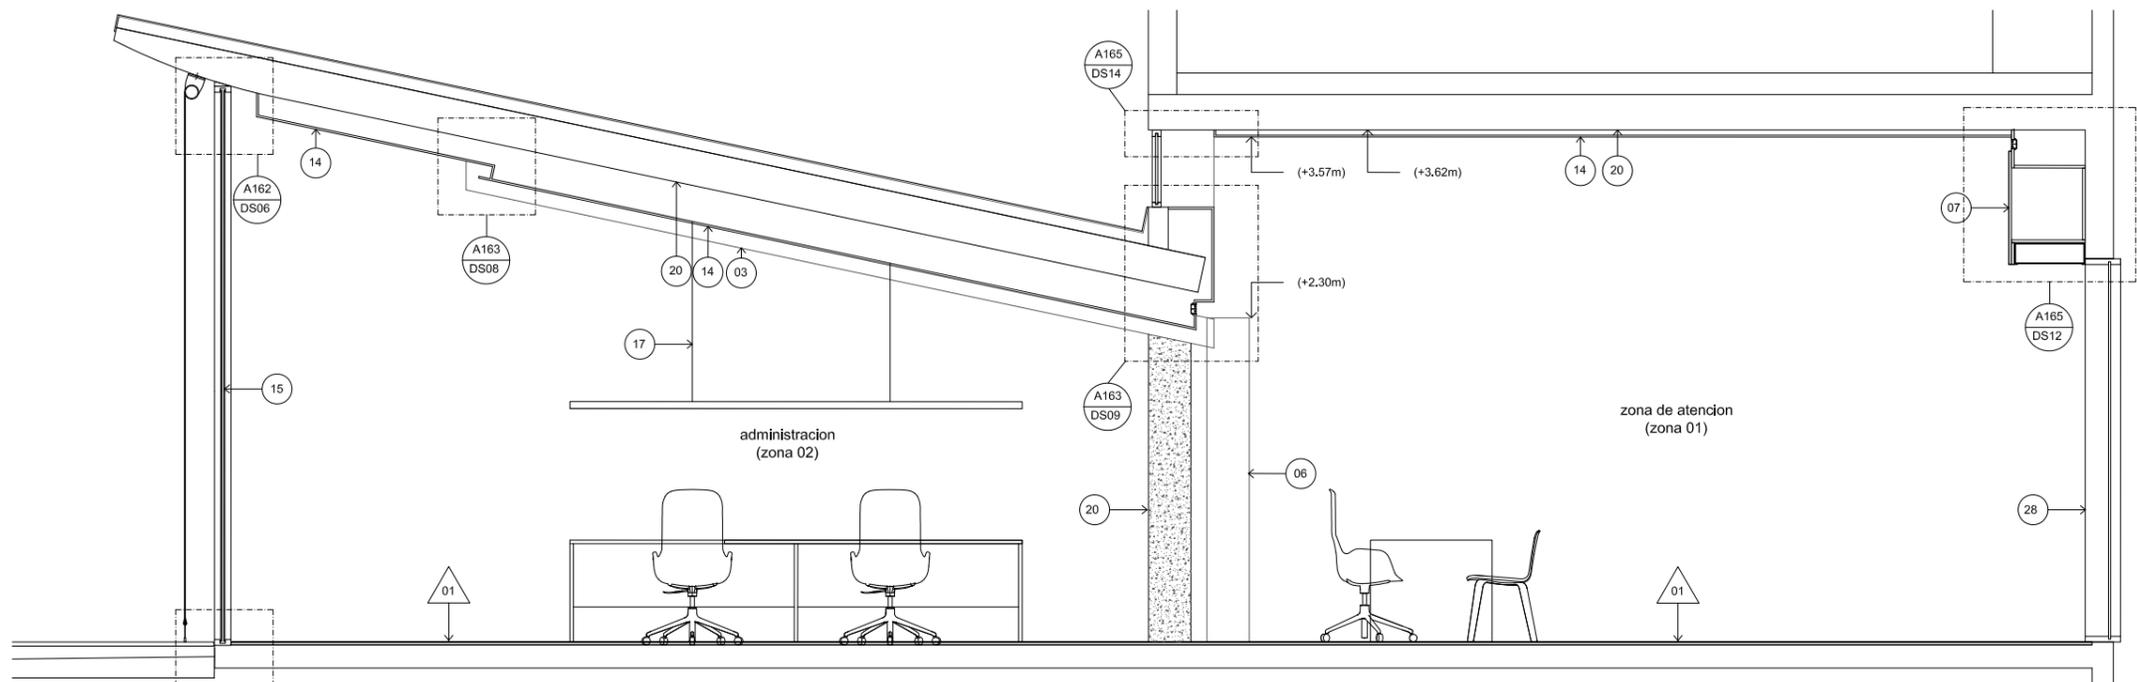
- PAREDES:
- 01 trasdosado de placa de yeso laminado con perfiles de acero galvanizado y lana mineral
  - 02 tabiquería de placa de yeso laminado con perfiles de acero galvanizado y lana mineral
  - 03 lama de DM lacado en blanco con bastidor interior de madera fijado a techo o estructura a través de rastreles de madera atornillado
  - 04 lama de DM con chapa natural de roble fijada a trasdosado a través de rastreles de madera atornillado
  - 05 lama de DM lacado en blanco con bastidor interior de madera fijado a lama de techo y pavimento a través de taco metálico
  - 06 lama de DM lacado en blanco con bastidor interior de madera fijado a techo o estructura a través de taco metálico con espejo industrado en rebaje en parte frontal
  - 07 panel DM
  - 08 armario de DM lacado blanco satinado con tirador oculto de suelo a techo (único)

- 09 vidrio laminado 6+6 con perfiles en U de acero inoxidable oculto en falso techo, pavimento y paredes (ver memorias)
- 10 puerta pivotante de vidrio templado (ver memorias)
- 11 puerta de madera (ver memorias)
- 12 revestimiento vinílico
- 13 enlucido de yeso
- 14 falso techo de placa de yeso laminado con perfiles de acero galvanizado y lana mineral
- 15 carpintería de aluminio lacado en blanco (ver memorias)
- 16 estructura metálica existente
- 17 iluminación lineal suspendida
- 18 iluminación lineal oculta


- 19 unidad de aire acondicionado
- 20 estructura existente
- 21 persiana levadiza plegable
- 22 vidrio fijo con perfiles en U de acero inox. ocultos
- 23 iluminación lineal empotrada en falso techo
- 24 difusor lineal de aire acondicionado
- 25 grava existente
- 26 tarima composite sobre rastreles aluminio y plots
- 27 pintura azul (RAL a definir)
- 28 ventana existente

P. puertas tipo (ver memoria de puertas y detalles de puertas)

rev	fecha	revisiones	clientes	secciones zona 01/02			
			Teidagua S.A.	escala en A1	escala en A3	dibujado por	fecha
				1:25	1:50	-	12.17
proyecto			arquitecto	trabajo n	dibujo	revisión	
Reforma integral en oficina Teidagua C/San Agustín n8 38201 San Cristobal de La Laguna			Nuria Breton Rodriguez nuria@puerta35.com	1705	A123	-	
			C/ Bethencourt Alfonso n2, planta 6ª T 922 044 056				

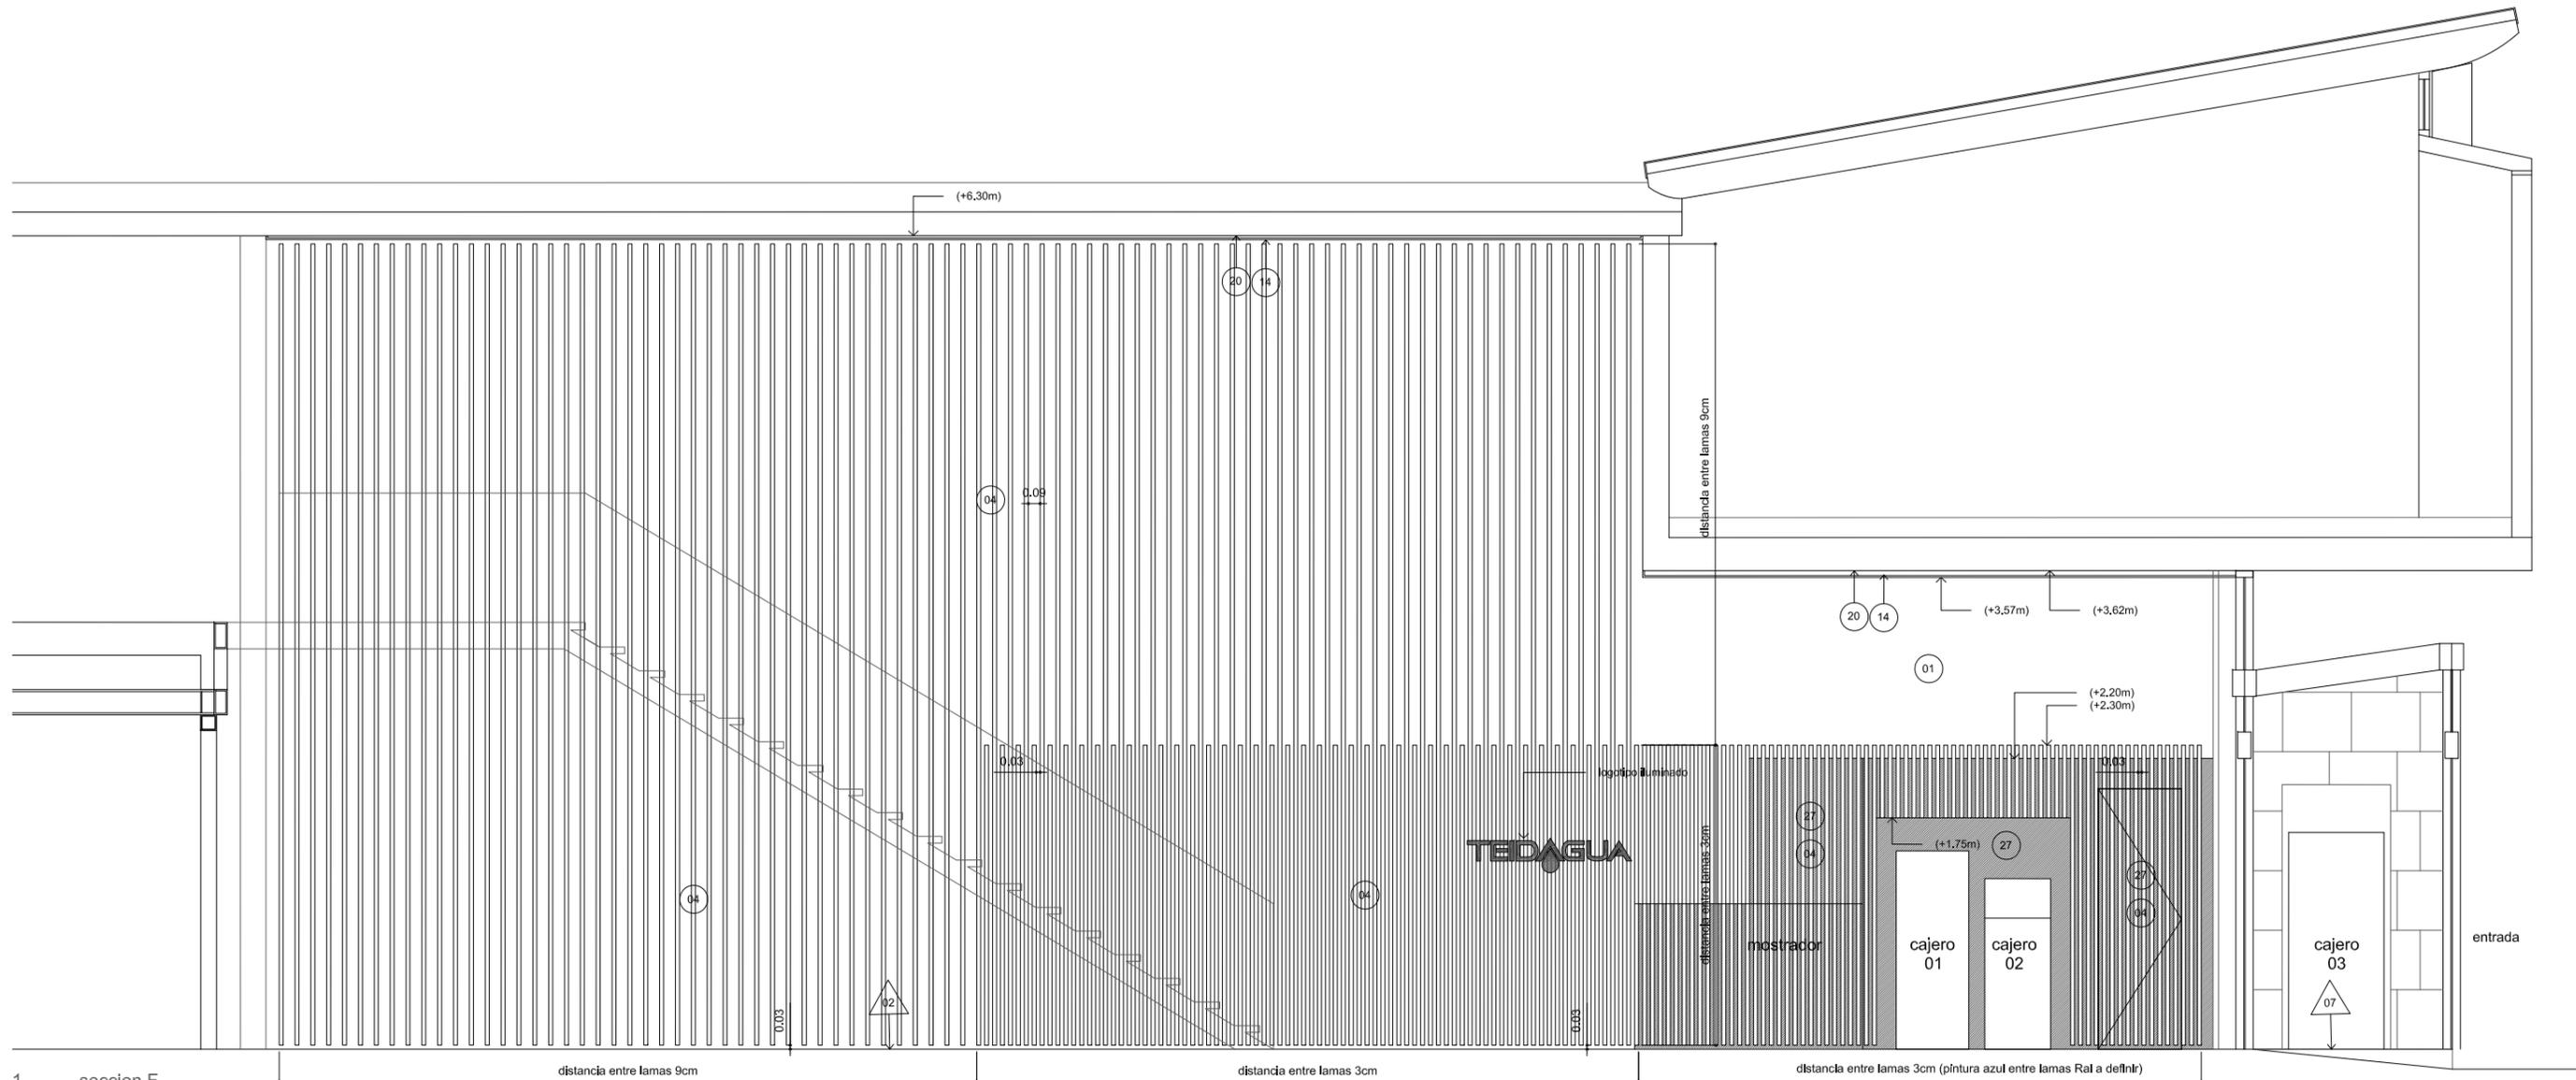

1. seccion F

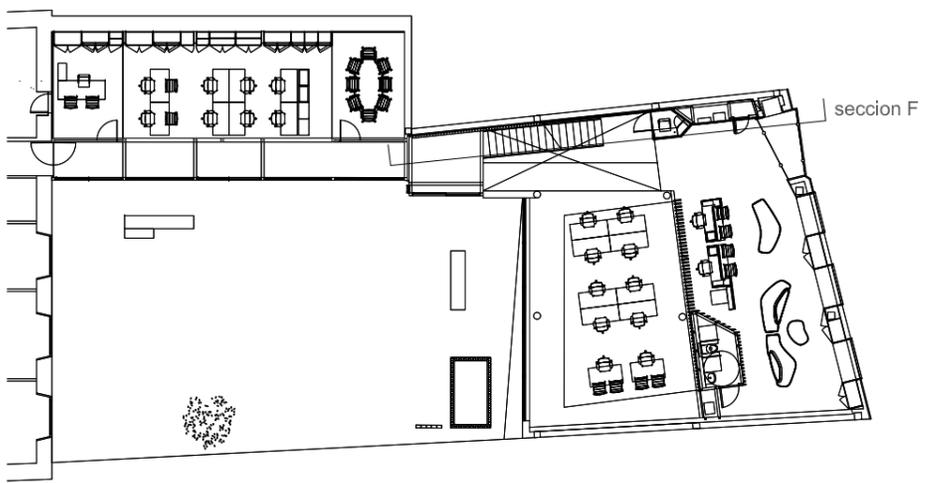


- |  |   |  |  |
|--|---|--|--|
| <p><b>PAVIMENTOS:</b></p> <ul style="list-style-type: none"> <li>01 piedra natural (formato segun despiece en plano)</li> <li>02 madera laminada</li> <li>03 vinilico azul</li> <li>04 felpudo de entrada</li> <li>05 tarima composite acabado roble sobre rastreles de aluminio y plots</li> <li>06 grava existente</li> <li>07 felpudo</li> </ul> <p><b>PAREDES:</b></p> | <p><b>PAREDES:</b></p> <ul style="list-style-type: none"> <li>01 trasdosado de placa de yeso laminado con perfiles de acero galvanizado y lana mineral</li> <li>02 tabiqueria de placa de yeso laminado con perfiles de acero galvanizado y lana mineral</li> <li>03 lama de DM lacado en blanco con bastidor interior de madera fijado a techo o tabiqueria a traves de rastreles de madera atornillado</li> <li>04 lama de DM con chapa natural de roble fijada a trasdosado a traves de rastreles de madera atornillado</li> <li>05 lama de DM lacado en blanco con bastidor interior de madera fijado a lama de techo y pavimento a traves de taco metalico</li> <li>06 lama de DM lacado en blanco con bastidor interior de madera fijado a lama de techo y pavimento a traves de taco metalico con espejo incrustado en rebaje en parte frontal</li> <li>07 panel DM</li> <li>08 armario de DM lacado blanco satinado con tirador oculto de suelo a techo (uhiero)</li> </ul> | <ul style="list-style-type: none"> <li>09 vidrio laminado 6+6 con perfiles en U de acero inoxidable oculto en falso techo, pavimento y paredes (ver memorias)</li> <li>10 puerta pivotante de vidrio templado (ver memorias)</li> <li>11 puerta de madera (ver memorias)</li> <li>12 revestimiento vinilico</li> <li>13 enlucido de yeso</li> <li>14 falso techo de placa de yeso laminado con perfiles de acero galvanizado y lana mineral</li> <li>15 carpinteria de aluminio lacado en blanco (ver memorias)</li> <li>16 estructura metalica existente</li> <li>17 iluminacion lineal suspendida</li> <li>18 iluminacion lineal oculta</li> </ul> | <ul style="list-style-type: none"> <li>19 unidad de aire acondicionado</li> <li>20 estructura existente</li> <li>21 persiana levadiza plegable</li> <li>22 vidrio fijo con perfiles en U de acero inox. ocultos</li> <li>23 iluminacion lineal empotrada en falso techo</li> <li>24 difusor lineal de aire acondicionado</li> <li>25 grava existente</li> <li>26 tarima composite sobre rastreles aluminio y plots</li> <li>27 pintura azul (RAL a definir)</li> <li>28 ventana existente</li> </ul> <p>P. puertas tipo (ver memoria de puertas y detalles de puertas)</p> |
|--|---|--|--|


rev	fecha	revisiones	clientes
			Teidagua S.A.
proyecto			arquitecto
Reforma integral en oficina Teidagua C/San Agustín n8 38201 San Cristobal de La Laguna			Nuria Breton Rodriguez nuria@puerta35.com
escala en A1			escala en A3
1:25			1:50
trabajo n			dibujado por
1705			A124
revision			fecha
-			12.17

secciones  
zona circulacion

C/ Bethencourt Alfonso n2, planta 6ª  
T 922 044 056

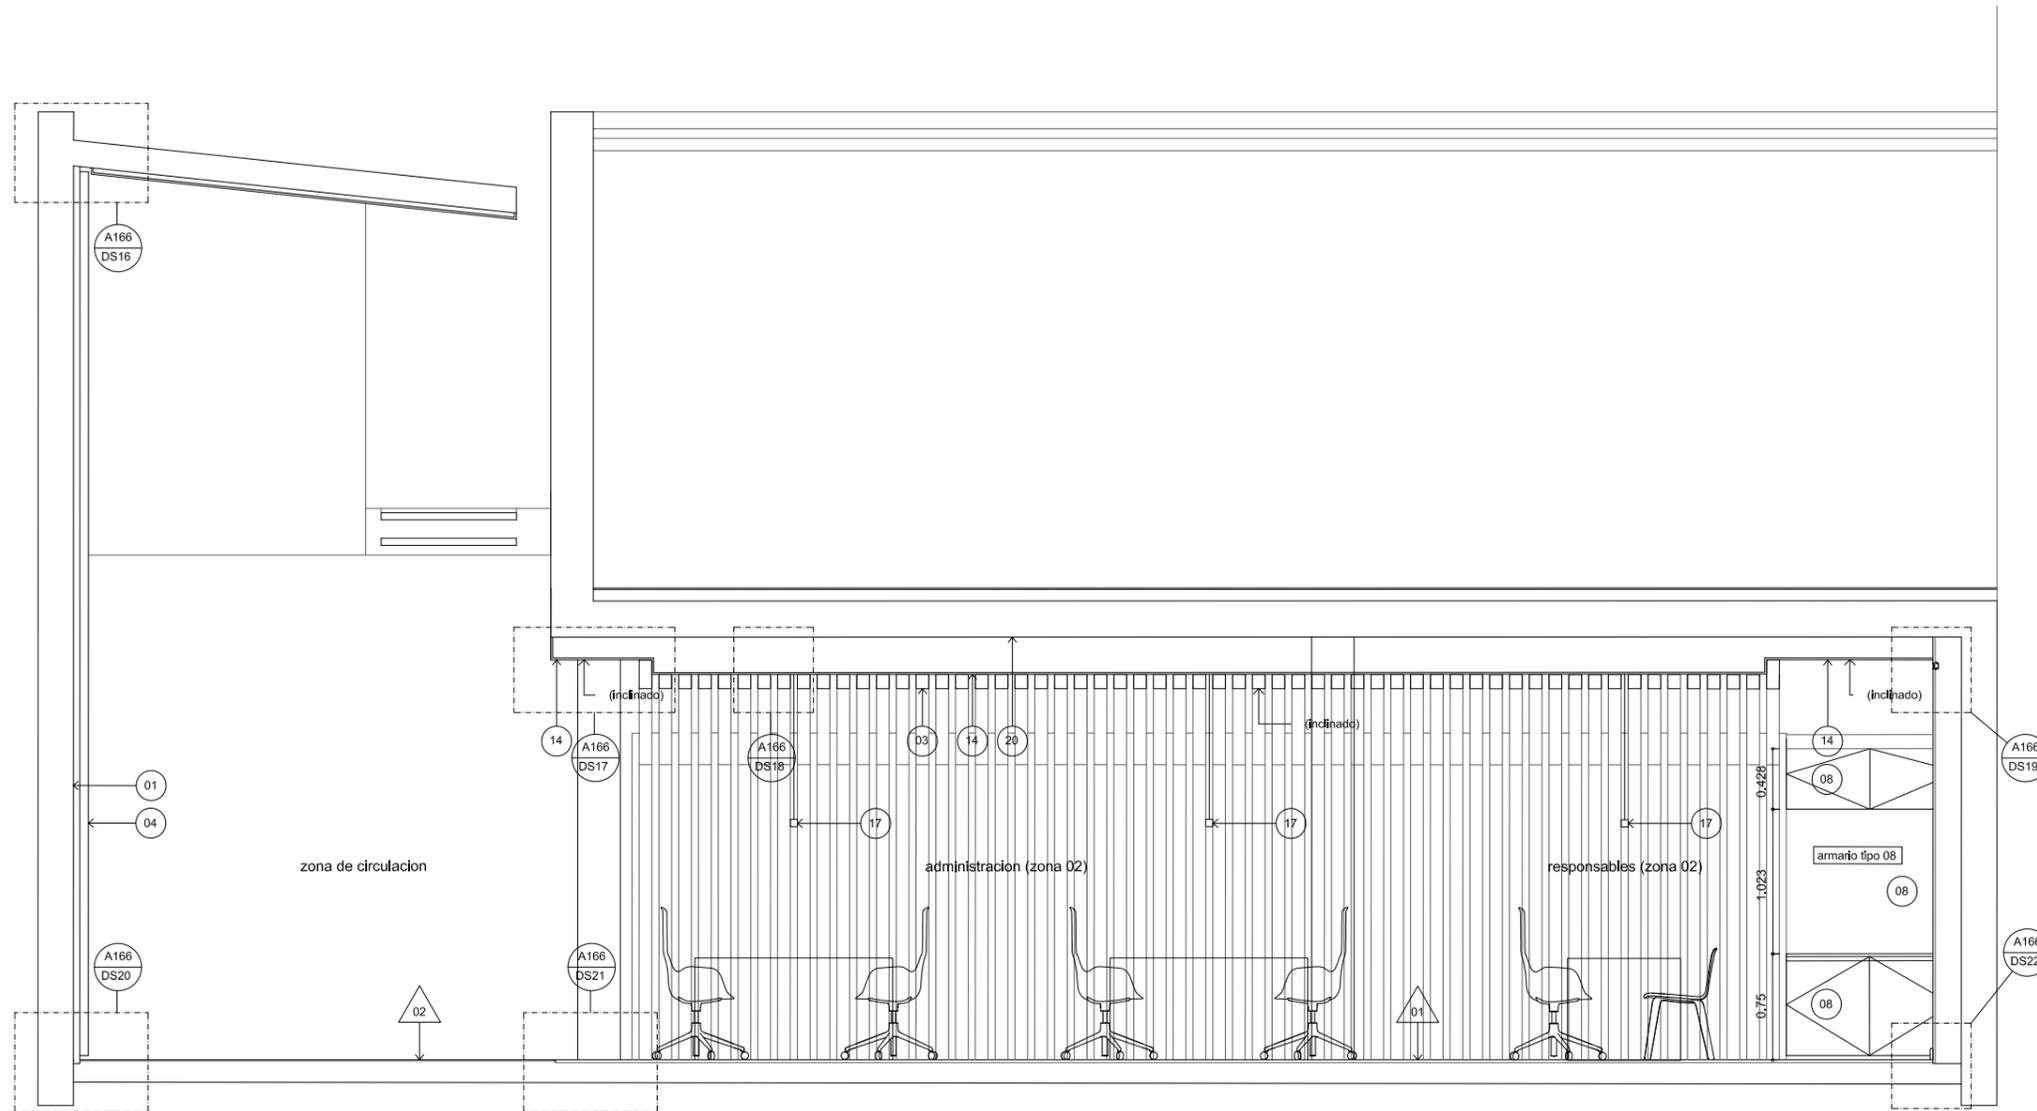

1. seccion G

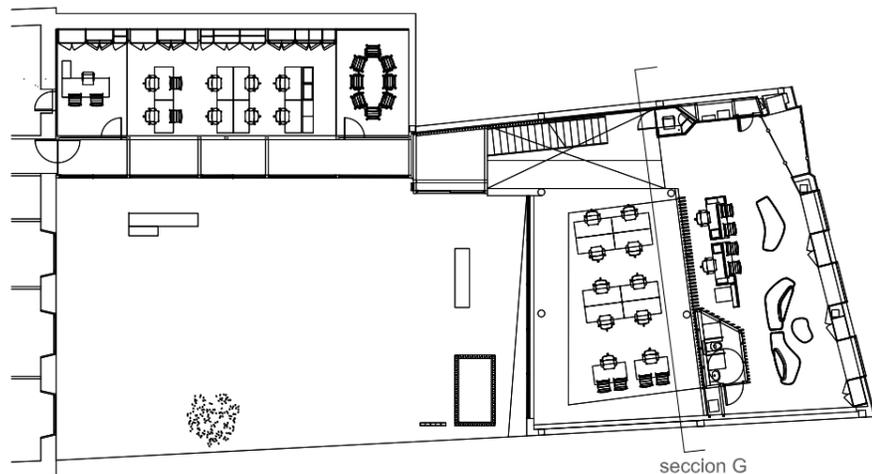

- PAVIMENTOS:
- 01 piedra natural (formato segun despiece en plano)
  - 02 madera laminada
  - 03 vinílico azul
  - 04 felpudo de entrada
  - 05 tarima composite acabado roble sobre rastreles de aluminio y plots
  - 06 grava existente
  - 07 felpudo

PAREDES:




- PAREDES:
- 01 trasdosado de placa de yeso laminado con perfiles de acero galvanizado y lana mineral
  - 02 tabiquería de placa de yeso laminado con perfiles de acero galvanizado y lana mineral
  - 03 lama de DM lacado en blanco con bastidor interior de madera fijado a techo o tabiquería a través de rastreles de madera atornillado
  - 04 lama de DM con chapa natural de roble fijada a trasdosado a través de rastreles de madera atornillado
  - 05 lama de DM lacado en blanco con bastidor interior de madera fijado a lama de techo y pavimento a través de taco metálico
  - 06 lama de DM lacado en blanco con bastidor interior de madera fijado a lama de techo y pavimento a través de taco metálico con espejo incrustado en rebaje en parte frontal
  - 07 panel DM
  - 08 armario de DM lacado blanco satinado con tirador oculto de suelo a techo (único)

- 09 vidrio laminado 6+6 con perfiles en U de acero inoxidable oculto en falso techo, pavimento y paredes (ver memorias)
- 10 puerta pivotante de vidrio templado (ver memorias)
- 11 puerta de madera (ver memorias)
- 12 revestimiento vinílico
- 13 entucido de yeso
- 14 falso techo de placa de yeso laminado con perfiles de acero galvanizado y lana mineral
- 15 carpintería de aluminio lacado en blanco (ver memorias)
- 16 estructura metálica existente
- 17 iluminación lineal suspendida
- 18 iluminación lineal oculta

- 19 unidad de aire acondicionado
- 20 estructura existente
- 21 persiana levadiza plegable
- 22 vidrio fijo con perfiles en U de acero inox. ocultos
- 23 iluminación lineal empotrada en falso techo
- 24 difusor lineal de aire acondicionado
- 25 grava existente
- 26 tarima composite sobre rastreles aluminio y plots
- 27 pintura azul (RAL a definir)
- 28 ventana existente

P. puertas tipo. (ver memoria de puertas y detalles de puertas)

rev	fecha	revisiones	clientes		
			Teidagua S.A.		
			secciones zona 02 puestos de trabajo		
proyecto	arquitecto	escala en A1	escala en A3	dibujado por	fecha
Reforma integral en oficina Teidagua C/San Agustín n8 38201 San Cristobal de La Laguna	Nuria Breton Rodriguez nuria@puerta35.com C/ Bethencourt Alfonso n2, planta 6ª T 922 044 056	1:25	1:50	-	12.17
trabajo n	dibujo	revisión			
1705	A125	-			

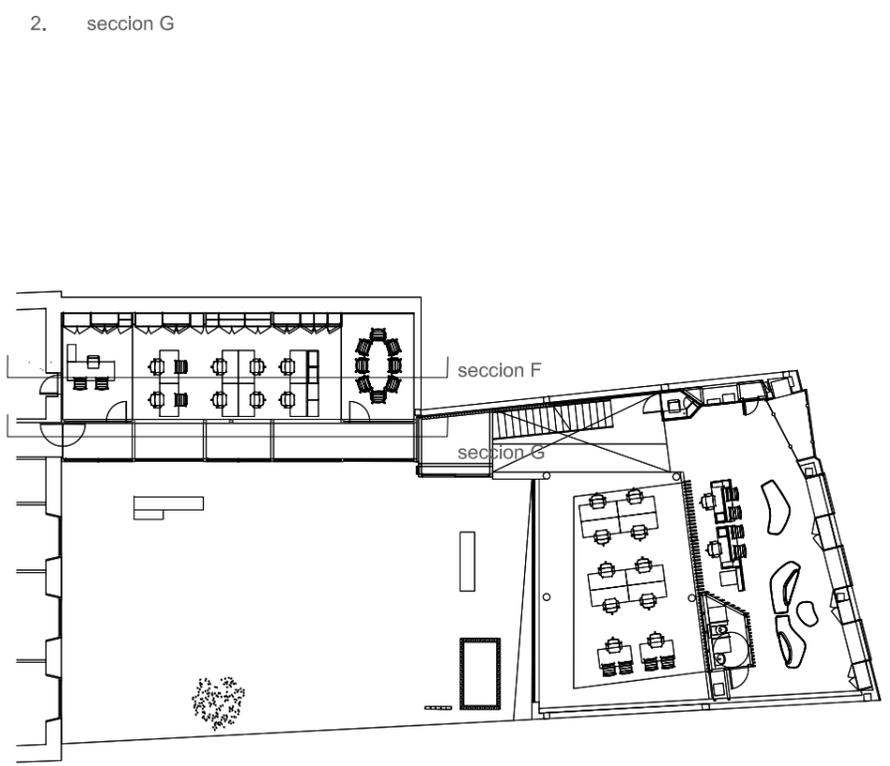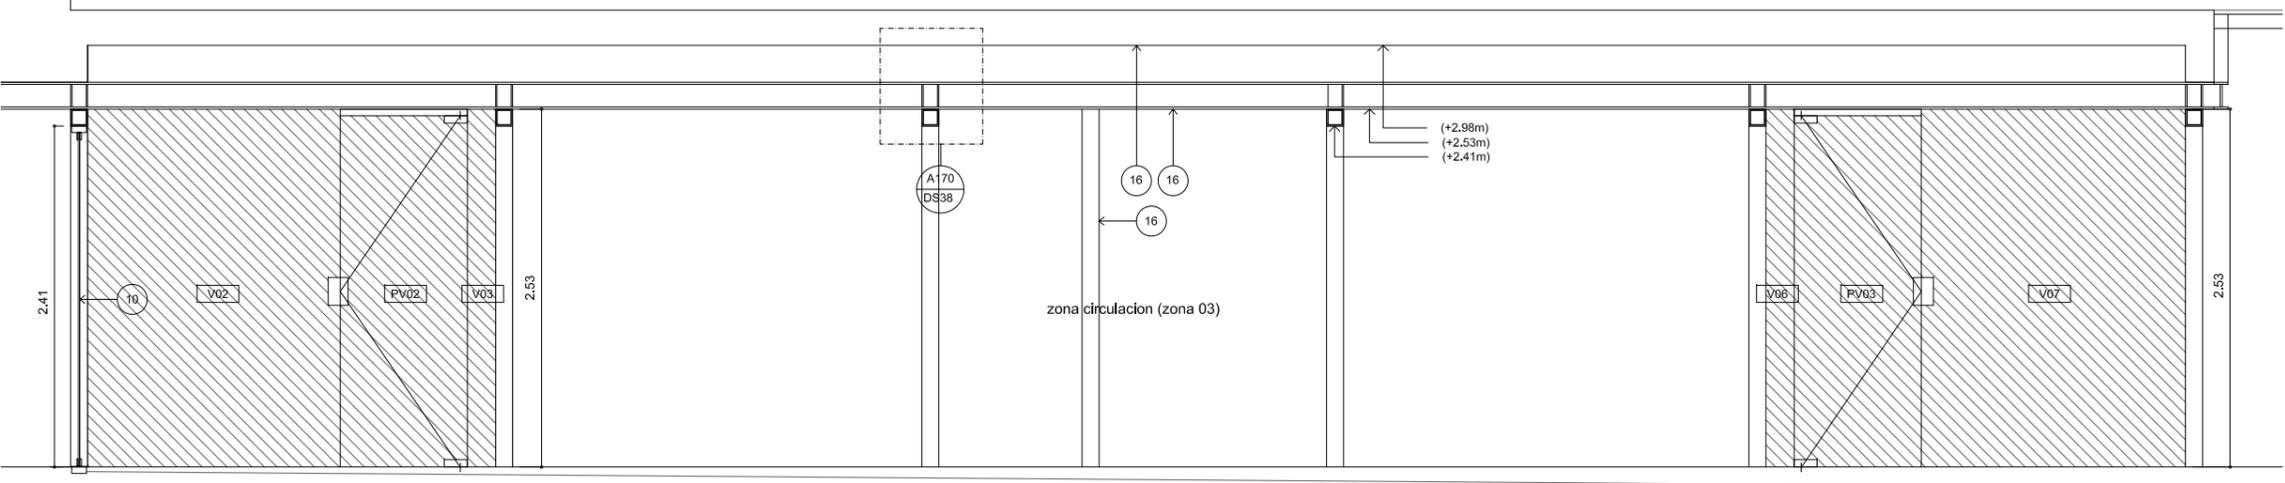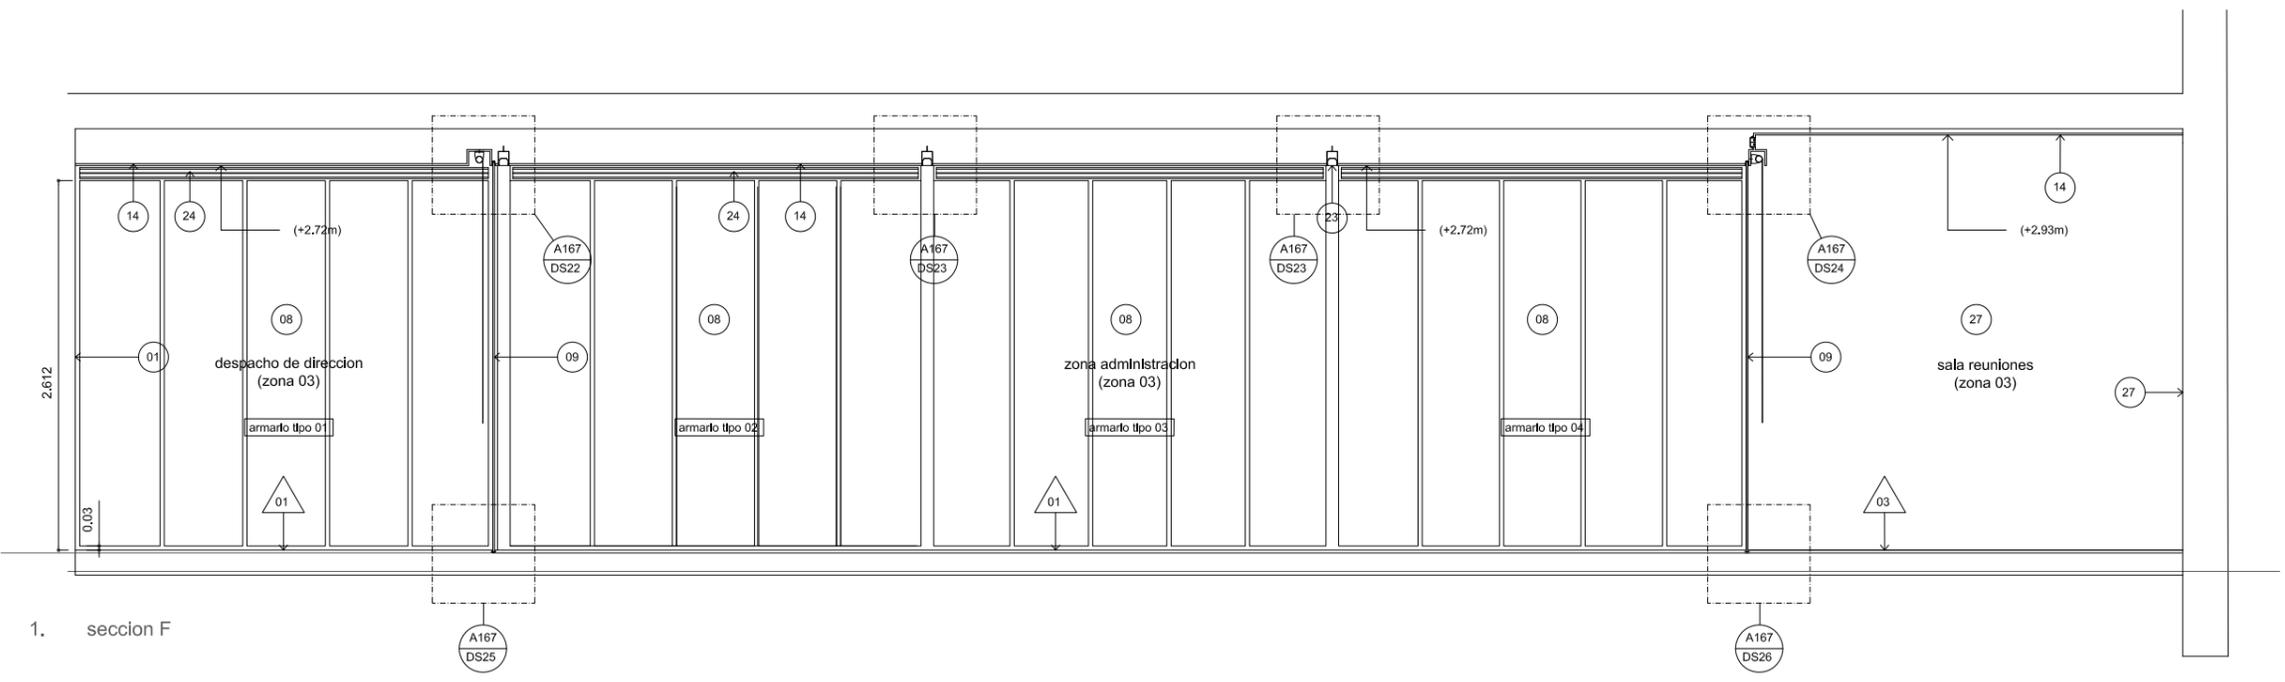

- PAVIMENTOS:
- 01 piedra natural (formato segun despiece en plano)
  - 02 madera laminada
  - 03 vinilico azul
  - 04 felpudo de entrada
  - 05 tarima composite acabado roble sobre rastreles de aluminio y plots
  - 06 grava existente
  - 07 felpudo

- PAREDES:

- PAREDES:
- 01 trasdosado de placa de yeso laminado con perfiles de acero galvanizado y lana mineral
  - 02 tabiqueria de placa de yeso laminado con perfiles de acero galvanizado y lana mineral
  - 03 lama de DM lacado en blanco con bastidor interior de madera fijado a techo o tarima a traves de rastreles de madera atomado
  - 04 lama de DM con chapa natural de roble fijada a trasdosado a traves de rastreles de madera atomado
  - 05 lama de DM lacado en blanco con bastidor interior de madera fijado a lama de techo y pavimento a traves de taco metalico
  - 06 lama de DM lacado en blanco con bastidor interior de madera fijado a tarima con espejo incrustado en rebaje en parte frontal
  - 07 panel DM
  - 08 armario de DM lacado blanco satinado con tirador oculto de suelo a techo (chero)

- 09 vidrio laminado 6+6 con perfiles en U de acero inoxidable oculto en falso techo, pavimento y paredes (ver memorias)
- 10 puerta pivotante de vidrio templado (ver memorias)
- 11 puerta de madera (ver memorias)
- 12 revestimiento vinilico
- 13 enlucido de yeso
- 14 falso techo de placa de yeso laminado con perfiles de acero galvanizado y lana mineral
- 15 carpinteria de aluminio lacado en blanco (ver memorias)
- 16 estructura metalica existente
- 17 iluminacion lineal suspendida
- 18 iluminacion lineal oculta


- 19 unidad de aire acondicionado
- 20 estructura existente
- 21 persiana levadiza plegable
- 22 vidrio tipo con perfiles en U de acero inox. ocultos
- 23 iluminacion lineal empotrada en falso techo
- 24 difusor lineal de aire acondicionado
- 25 grava existente
- 26 tarima composite sobre rastreles aluminio y plots
- 27 pintura azul (RAL a definir)
- 28 ventana existente

P. puertas tipo (ver memoria de puertas y detalles de puertas)


rev	fecha	revisiones	clientes			
			Teidagua S.A.			
			secciones zona 03 puestos de trabajo			
			escala en A1	escala en A3	dibujado por	fecha
			1:25	1:50	-	12.17
			trabajo n	dibujo	revision	
			1705	A126	-	

proyecto  
 Reforma integral en oficina Teidagua  
 C/San Agustín n8 38201  
 San Cristobal de La Laguna


arquitecto  
 Nuria Breton Rodriguez  
 nuria@puerta35.com  
 C/ Bethencourt Alfonso n2, planta 6ª  
 T 922 044 056

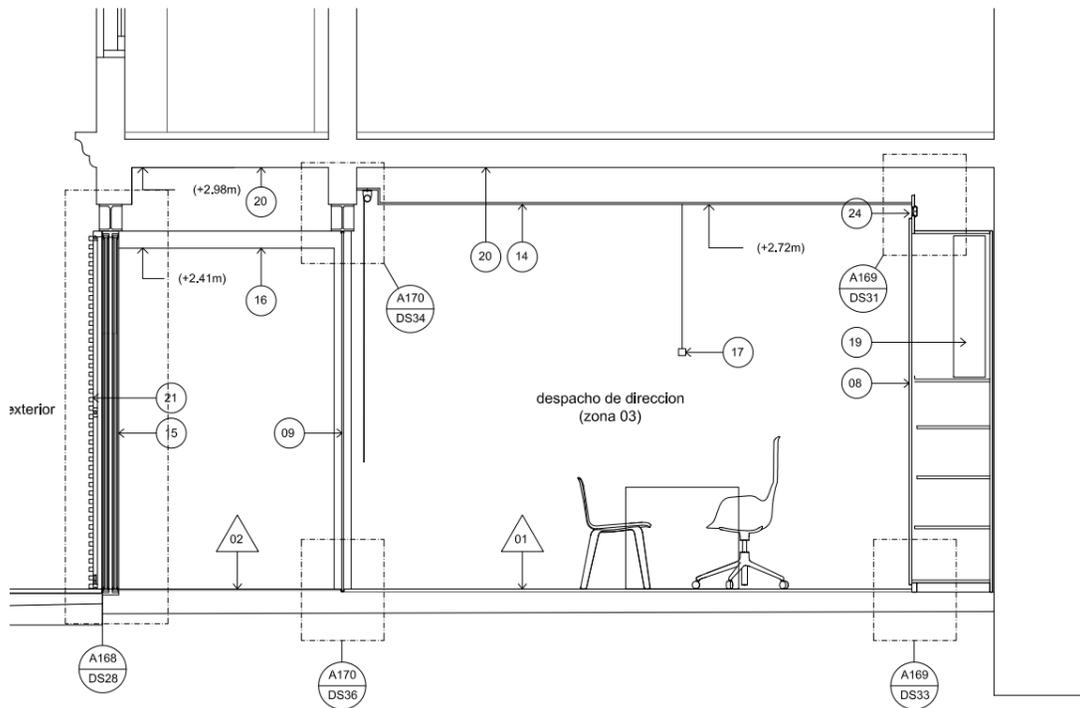

1. sección H

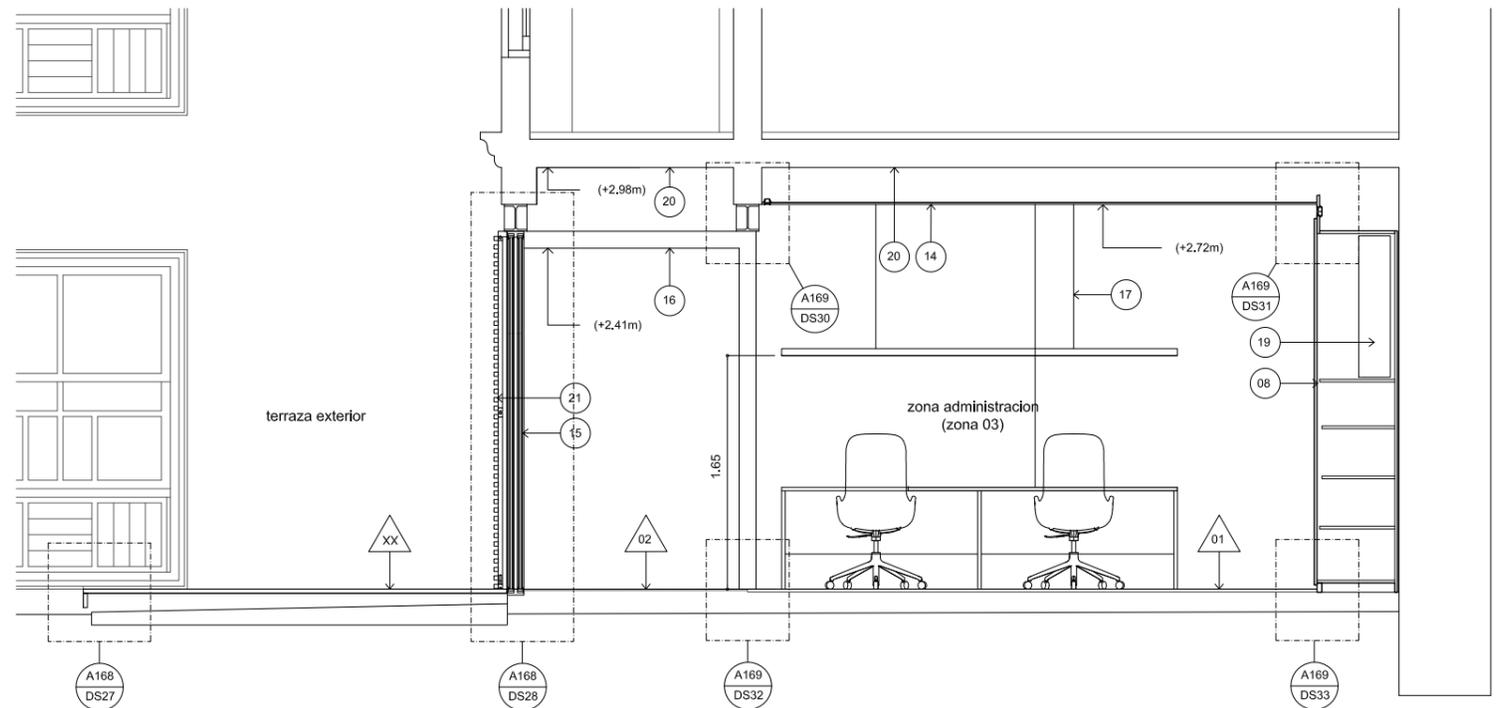


2. sección I

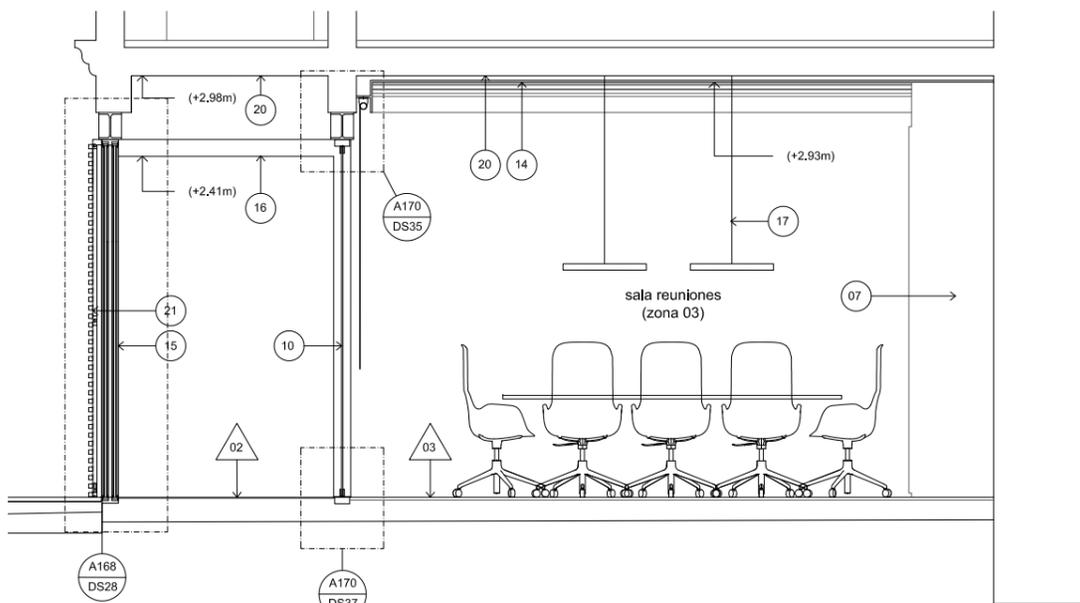

3. sección J

sección H    sección I    sección J

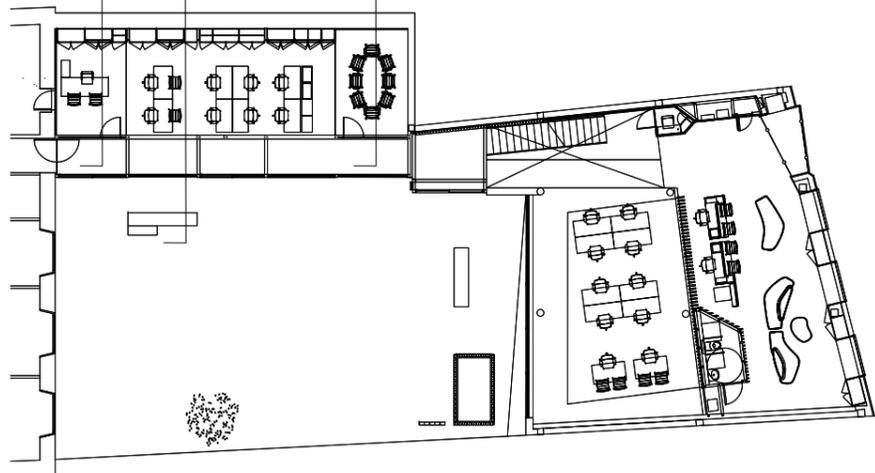

- PAVIMENTOS:**
- 01 piedra natural (formato según despiece en plano)
  - 02 madera laminada
  - 03 vinílico azul
  - 04 felpudo de entrada
  - 05 tarima composite acabado roble sobre rastreles de aluminio y plots
  - 06 grava existente
  - 07 felpudo

- PAREDES:**


- PAREDES:**
- 01 trasdosado de placa de yeso laminado con perfiles de acero galvanizado y lana mineral
  - 02 tablero de placa de yeso laminado con perfiles de acero galvanizado y lana mineral
  - 03 lama de DM lacado en blanco con bastidor interior de madera lijado a techo o tablero a través de rastreles de madera atornillado
  - 04 lama de DM con chapa natural de roble lijada a trasdosado a través de rastreles de madera atornillado
  - 05 lama de DM lacado en blanco con bastidor interior de madera lijado a lama de techo y pavimento a través de taco metálico
  - 06 lama de DM lacado en blanco con bastidor interior de madera lijado a lama de techo y pavimento a través de taco metálico con espejo incrustado en rabaje en parte frontal
  - 07 panel DM
  - 08 armario de DM lacado blanco satinado con tirador oculto de suelo a techo (uñero)

- 09 vidrio laminado 6+6 con perfiles en U de acero inoxidable galvanizado en falso techo, pavimento y paredes (ver memorias)
- 10 puerta pivotante de vidrio templado (ver memorias)
- 11 puerta de madera (ver memorias)
- 12 revestimiento vinílico
- 13 enlucido de yeso
- 14 falso techo de placa de yeso laminado con perfiles de acero galvanizado y lana mineral
- 15 carpintería de aluminio lacado en blanco (ver memorias)
- 16 estructura metálica existente
- 17 iluminación lineal suspendida
- 18 iluminación lineal oculta


- 19 unidad de aire acondicionado
- 20 estructura existente
- 21 persiana levadiza plegable
- 22 vidrio fijo con perfiles en U de acero Inox. ocultos
- 23 iluminación lineal empotrada en falso techo
- 24 difusor lineal de aire acondicionado
- 25 grava existente
- 26 tarima composite sobre rastreles aluminio y plots
- 27 pintura azul (RAL a definir)
- 28 ventana existente

P. puertas tipo (ver memoria de puertas y detalles de puertas)

rev	fecha	revisiones	clientes
			Teidagua S.A.
proyecto			arquitecto
Reforma integral en oficina Teidagua C/San Agustín n8 38201 San Cristobal de La Laguna			Nuria Breton Rodriguez nuria@puerta35.com C/ Bethencourt Alfonso n2, planta 6ª T 922 044 056
secciones transversales zona 03 puestos de trabajo		escala en A1 1:25	escala en A3 1:50
		dibujado por -	fecha 12.17
		trabajo n 1705	dibujo A127
		revisión -	

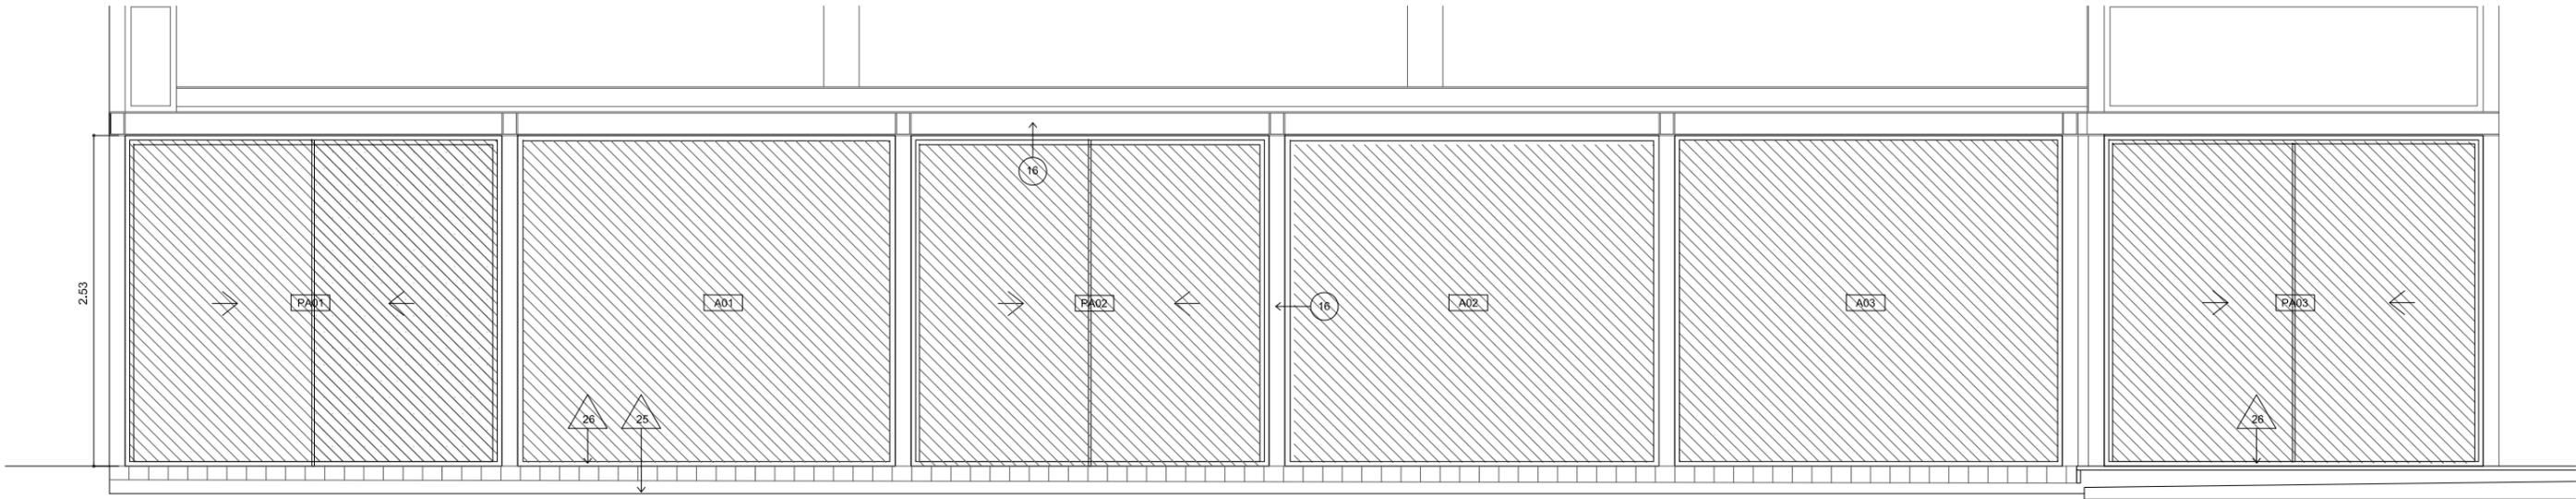


1. alzado 01

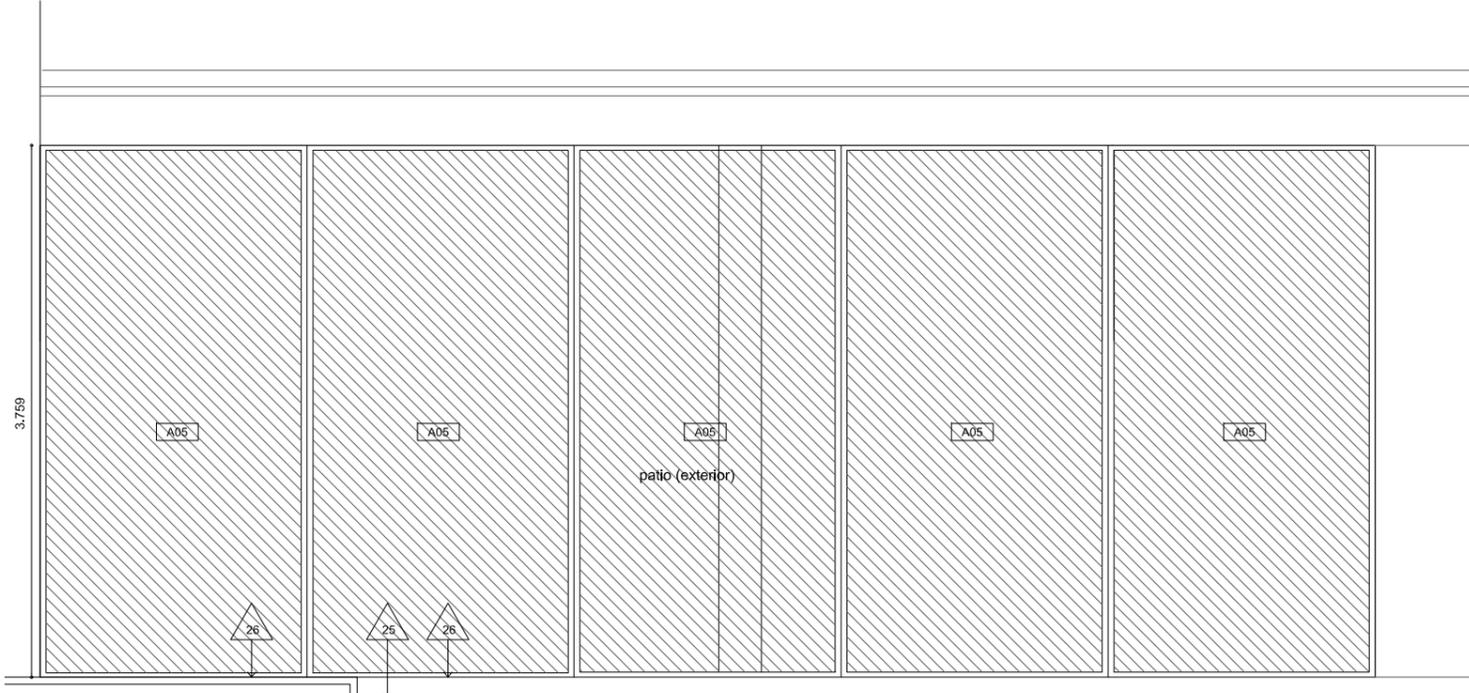


2. alzado 02


- |   |   |  |
|---|---|--|
| <p><b>PAVIMENTOS:</b></p> <ul style="list-style-type: none"> <li>01 piedra natural (formato según despiece en plano)</li> <li>02 madera laminada</li> <li>03 vinílico azul</li> <li>04 felpudo de entrada</li> <li>05 tarima composite acabado roble sobre rastres de aluminio y plots</li> <li>06 grava existente</li> <li>07 felpudo</li> </ul> <p><b>PAREDES:</b></p> <ul style="list-style-type: none"> <li>01 trasdoso de placa de yeso laminado con perfiles de acero galvanizado y lana mineral</li> <li>02 tabiquería de placa de yeso laminado con perfiles de acero galvanizado y lana mineral</li> <li>03 lama de DM lacado en blanco con bastidor interior de madera fijada a techo o tabiquería a través de rastres de madera atornillado</li> <li>04 lama de DM con chapa natural de roble fijada a trasdoso a través de rastres de madera</li> <li>05 lama de DM lacado en blanco con bastidor interior de madera fijada a lama de techo y pavimento a través de tacho metálico</li> <li>06 lama de DM lacado en blanco con bastidor interior de madera fijada a lama de techo y pavimento a través de tacho metálico con espejo incrustado en rebaje en parte frontal</li> <li>07 panel DM</li> <li>08 armario de DM lacado blanco satinado con trador oculto de suelo a techo (uhero)</li> </ul> | <ul style="list-style-type: none"> <li>09 vidrio laminado 6+6 con perfiles en U de acero inoxidable oculto en falso techo, pavimento y paredes (ver memorias)</li> <li>10 puerta pivotante de vidrio templado (ver memorias)</li> <li>11 puerta de madera (ver memorias)</li> <li>12 revestimiento vinílico</li> <li>13 entucdo de yeso</li> <li>14 falso techo de placa de yeso laminado con perfiles de acero galvanizado y lana mineral</li> <li>15 carpintería de aluminio lacado en blanco (ver memorias)</li> <li>16 estructura metálica existente</li> <li>17 iluminación lineal suspendida</li> <li>18 iluminación lineal oculta</li> </ul> | <ul style="list-style-type: none"> <li>19 unidad de aire acondicionado</li> <li>20 estructura existente</li> <li>21 persiana levadiza plegable</li> <li>22 vidrio fijo con perfiles en U de acero inox, ocultos</li> <li>23 iluminación lineal empotrada en falso techo</li> <li>24 difusor lineal de aire acondicionado</li> <li>25 grava existente</li> <li>26 tarima composite sobre rastres aluminio y plots</li> <li>27 pintura azul (RAL a definir)</li> <li>28 ventana existente</li> </ul> |
|---|---|--|
- P. puertas tipo (ver memoria de puertas y detalles de puertas)

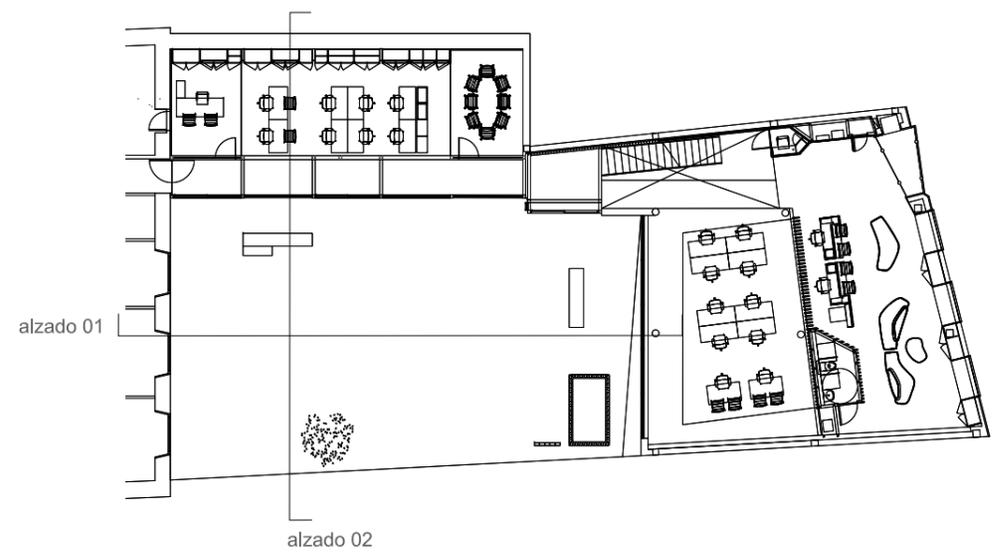


rev	fecha	revisión	clientes	alzados - fachadas patio			
			Teidagua S.A.	escala en A1	escala en A3	dibujado por	fecha
				1:25	1:50	-	12.17
proyecto			arquitecto	trabajo n	dibujo	revisión	
Reforma integral en oficina Teidagua			Nuria Breton Rodriguez	1705	A128	-	
C/San Agustín n8 38201			nuria@puerta35.com				
San Cristobal de La Laguna			C/ Bethencourt Alfonso n2, planta 6ª				
			T 922 044 056				

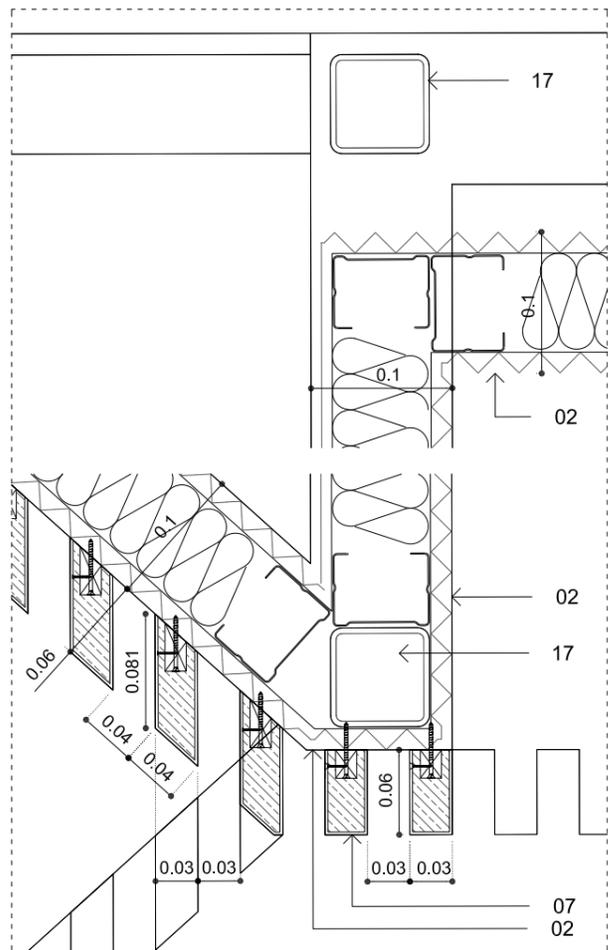


1. DP1 detalle cajeros

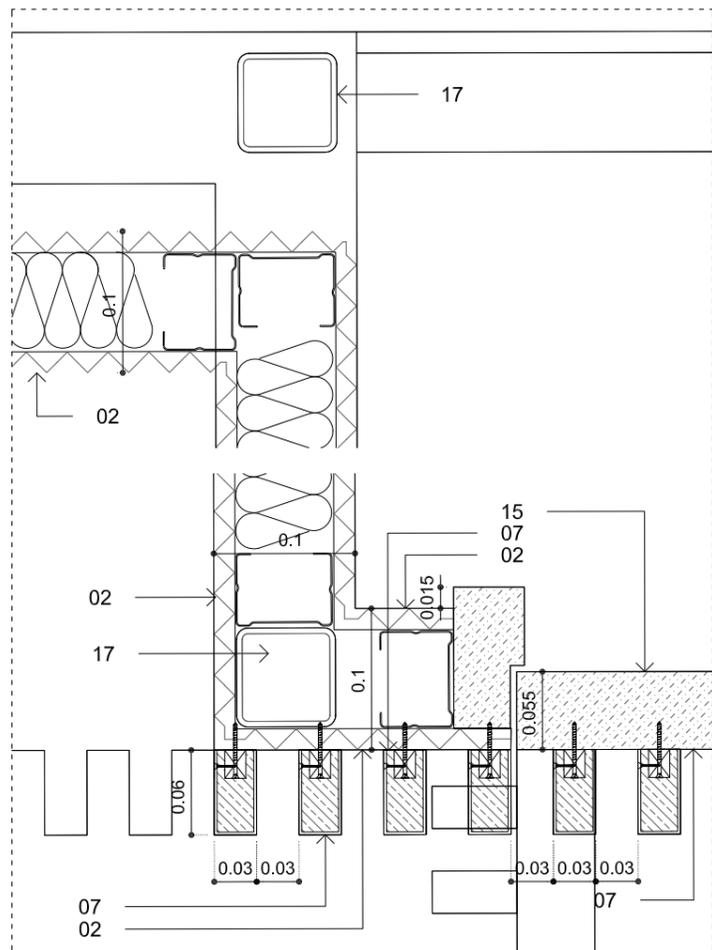


2. DP2 detalle cajeros

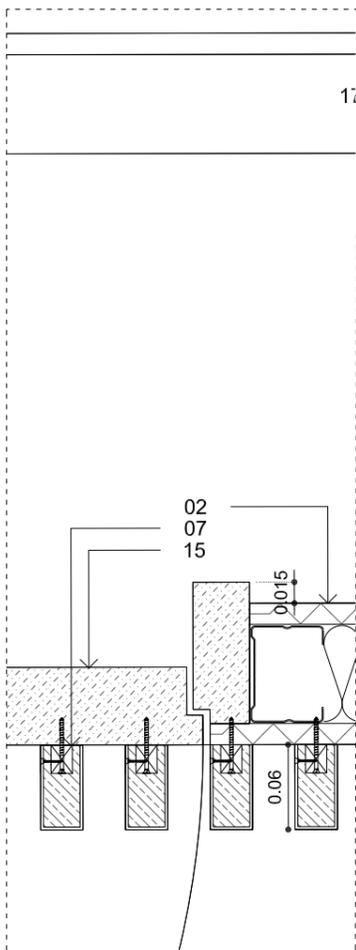


3. DP3 detalle cajeros

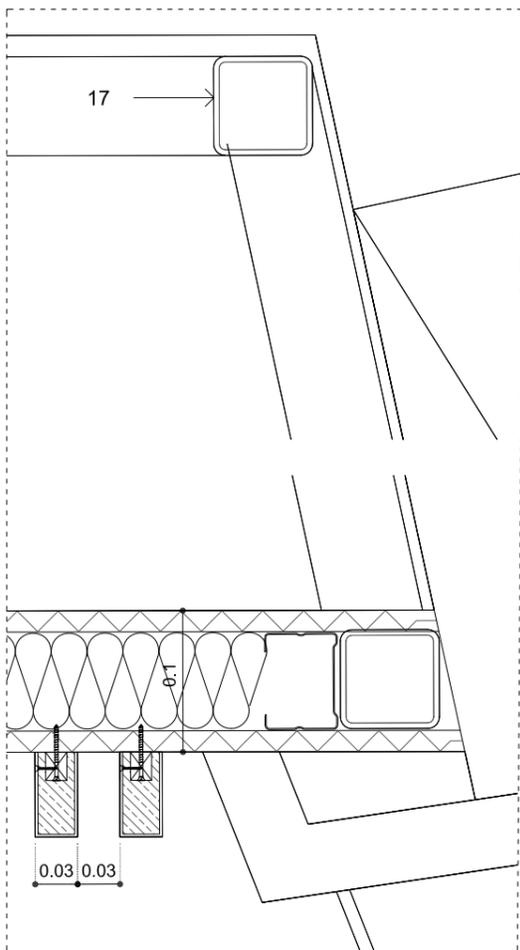


4. DP4 detalle cajeros

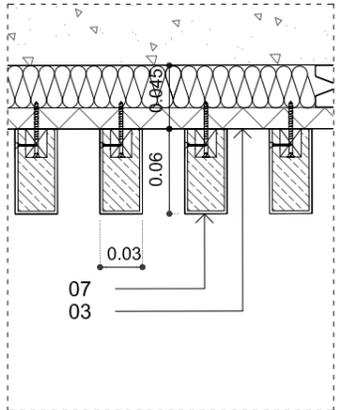

5. DP5 detalle lamas en doble altura

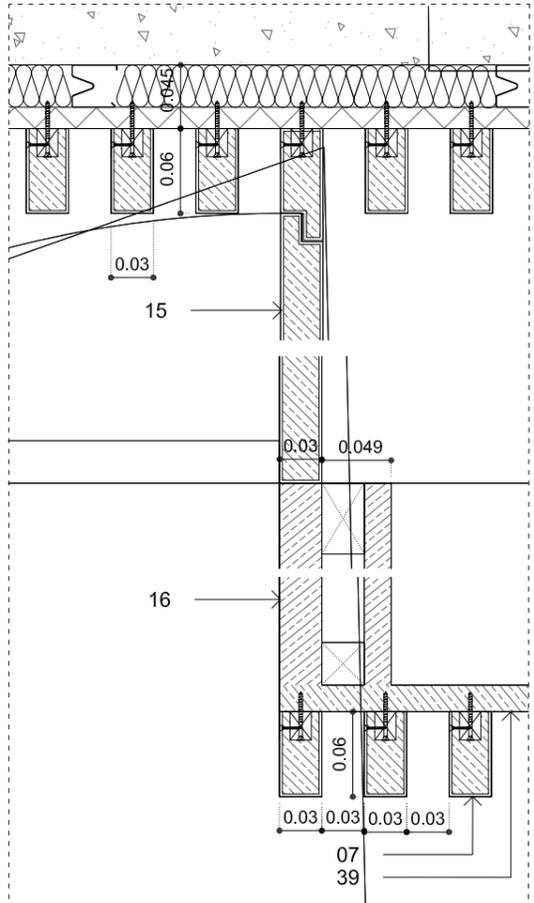

6. DP6 puerta mostrador cajeros

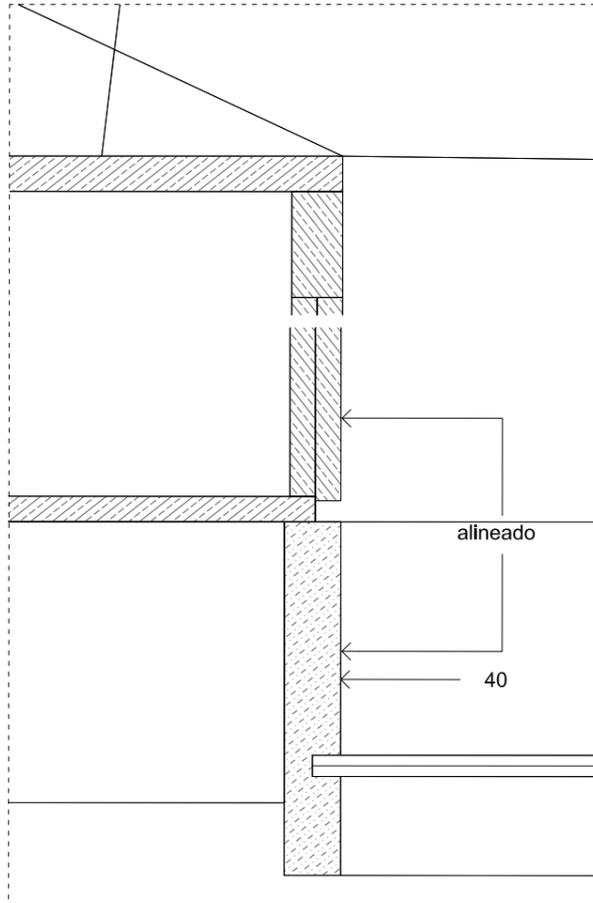

7. DP7 detalle armarios entrada y carpinteria existente

- 01 falso techo suspendido de placa de yeso laminado con lana mineral y estructura de acero galvanizado
- 02 tabiquería de placa de yeso laminado con lana mineral y estructura de acero galvanizado
- 03 trasdosado de placa de yeso laminado con lana mineral y estructura de acero galvanizado
- 04 rastrel de madera
- 05 panel de contrachapado
- 06 lama constituida por panel DM lacado en blanco acabado satinado, con bastidor interior de madera, fijada a techo o tabiquería a traves de rastreles de madera atornillados
- 07 lama constituida por panel DM con chapa de madera natural de roble (mismo tono que pavimento) y bastidor interior de madera, fijada a techo o tabiquería a traves de rastreles de madera atornillados
- 08 lama constituida por panel DM lacado en blanco acabado satinado, con bastidor interior de madera, atornillada a lama de techo y fijada a pavimento a traves de taco metalico.
- 09 espejo insertado en rebaje de lama
- 10 espejo
- 11 fijacion de lama
- 12 panel de DM lacado en blanco acabado satinado
- 13 armario de DM lacado en blanco acabado satinado con tiradores ocultos (uñeros) en toda su vertical
- 14 puerta de DM lacada en blanco acabado satinado
- 15 puerta de DM con chapa de madera natural de roble (mismo tono que pavimento)
- 16 panel de DM con chapa de madera natural acabado en roble (mismo tono que pavimento)
- 17 estructura metalica
- 18 vidrio laminado 6+6 fijado con perfiles en U de acero inoxidable ocultos en paredes, techo y pavimento (ver memoria)
- 19 puerta pivotante de vidrio templado (ver memoria)
- 20 estructura metalica existente
- 21 carpintería de aluminio lacada en blanco (ver memoria)
- 22 persiana plegable levadiza compuesta por un bastidor de acero galvanizado lacado en blanco y lamas de madera de tea, sistema mecanizado con contrapesos y rodamientos
- 23 difusor de impulsión de aire acondicionado de aluminio lacado en blanco
- 24 difusor de retorno de aire acondicionado de aluminio lacado en blanco
- 25 tarima de composite acabado en roble de 150mm de ancho (se requiere muestra de acabado) sobre rastreles de aluminio y plots
- 26 hormigon de formacion de pendiente
- 27 grava existente
- 28 impermeabilizante
- 29 pavimento de piedra natural
- 30 pavimento de madera laminada
- 31 pavimento o revestimiento vinilico
- 32 mortero de nivelacion
- 33 atezado de hormigon existente
- 34 cortina enrollable de polyscreen con accionamiento a motor
- 35 cortina enrollable de tejido ecovision con accionamiento a cadena
- 36 tira led de iluminacion sobre perfiles de aluminio (ver memoria)
- 37 iluminacion lineal empotrada en falso techo (ver memoria)
- 38 iluminacion lineal en superficie (ver memoria)
- 39 pintura azul ral a definir
- 40 ventana de madera existente
- 41 estructura existente
- 42 pantalla de turnos
- 43 caja de iluminacion compuesta por caja de aluminio lacado en blanco con led interiores y tapa opal
- 44 rodapie de DM lacado en blanco
- 45 perfil en L de acero inoxidable de 1cm de ancho
- 46 placa de yeso laminado
- 47 conducto de aire acondicionado

rev	fecha	revisiones	clientes
			Teidagua S.A.


proyecto	arquitecto	escala en A1	escala en A3	dibujado por	fecha
Reforma integral en oficina Teidagua C/San Agustín n8 38201 San Cristobal de La Laguna	Nuria Breton Rodriguez nuria@puerta35.com	1:10	1:20	-	12.17

trabajo n	dibujo	revisión
1705	A151	-

detalles planta  
zona 01 cajeros, mostrador y  
armarios


C/ Bethencourt Alfonso n2, planta 6ª  
T 922 044 056

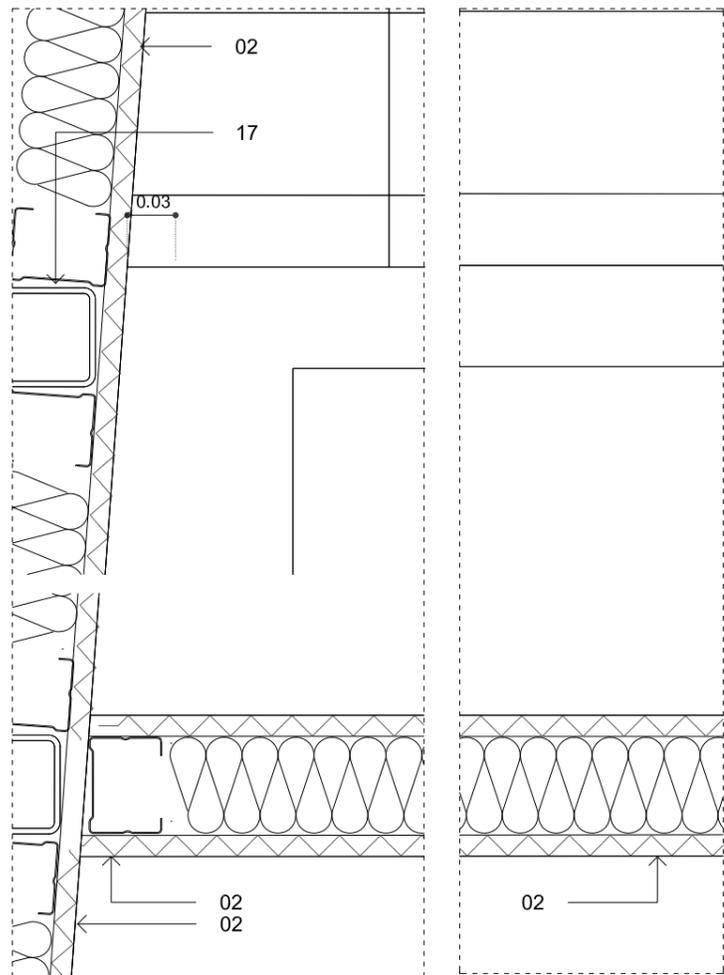


1. DP8 detalle armario abrigos

2. DP9 detalle armario abrigos

- 01 falso techo suspendido de placa de yeso laminado con lana mineral y estructura de acero galvanizado
- 02 tabiquería de placa de yeso laminado con lana mineral y estructura de acero galvanizado
- 03 trasdosado de placa de yeso laminado con lana mineral y estructura de acero galvanizado
- 04 rastrel de madera
- 05 panel de contrachapado
- 06 lama constituida por panel DM lacado en blanco acabado satinado, con bastidor interior de madera, fijada a techo o tabiquería a través de rastreles de madera atornillados
- 07 lama constituida por panel DM con chapa de madera natural de roble (mismo tono que pavimento) y bastidor interior de madera, fijada a techo o tabiquería a través de rastreles de madera atornillados
- 08 lama constituida por panel DM lacado en blanco acabado satinado, con bastidor interior de madera, atornillada a lama de techo y fijada a pavimento a través de taco metálico.
- 09 espejo insertado en rebaje de lama
- 10 espejo
- 11 fijación de lama
- 12 panel de DM lacado en blanco acabado satinado
- 13 armario de DM lacado en blanco acabado satinado con tiradores ocultos (uñeros) en toda su vertical
- 14 puerta de DM lacada en blanco acabado satinado
- 15 puerta de DM con chapa de madera natural de roble (mismo tono que pavimento)
- 16 panel de DM con chapa de madera natural acabado en roble (mismo tono que pavimento)
- 17 estructura metálica
- 18 vidrio laminado 6+6 fijado con perfiles en U de acero inoxidable ocultos en paredes, techo y pavimento (ver memoria)
- 19 puerta pivotante de vidrio templado (ver memoria)
- 20 estructura metálica existente
- 21 carpintería de aluminio lacada en blanco (ver memoria)
- 22 persiana plegable levadiza compuesta por un bastidor de acero galvanizado lacado en blanco y lamas de madera de tea, sistema mecanizado con contrapesos y rodamientos
- 23 difusor de impulsión de aire acondicionado de aluminio lacado en blanco
- 24 difusor de retorno de aire acondicionado de aluminio lacado en blanco
- 25 tarima de composite acabado en roble de 150mm de ancho (se requiere muestra de acabado) sobre rastreles de aluminio y plots
- 26 hormigon de formación de pendiente
- 27 grava existente
- 28 impermeabilizante
- 29 pavimento de piedra natural
- 30 pavimento de madera laminada
- 31 pavimento o revestimiento vinílico
- 32 mortero de nivelación
- 33 atezado de hormigon existente

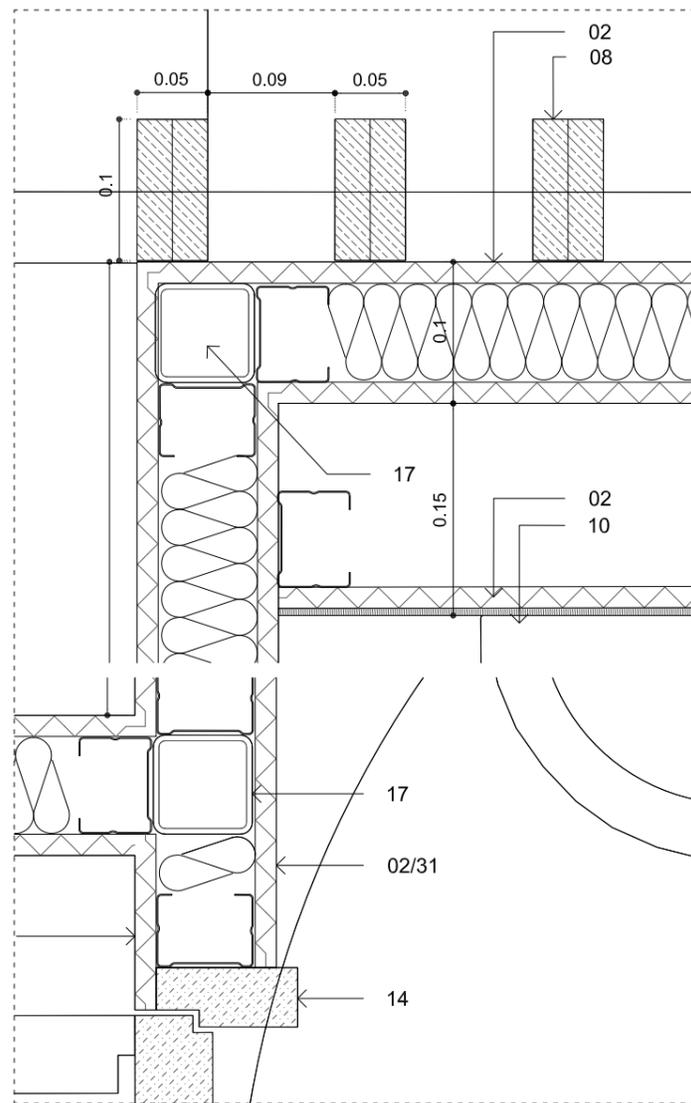


3. DP10 detalle aseo

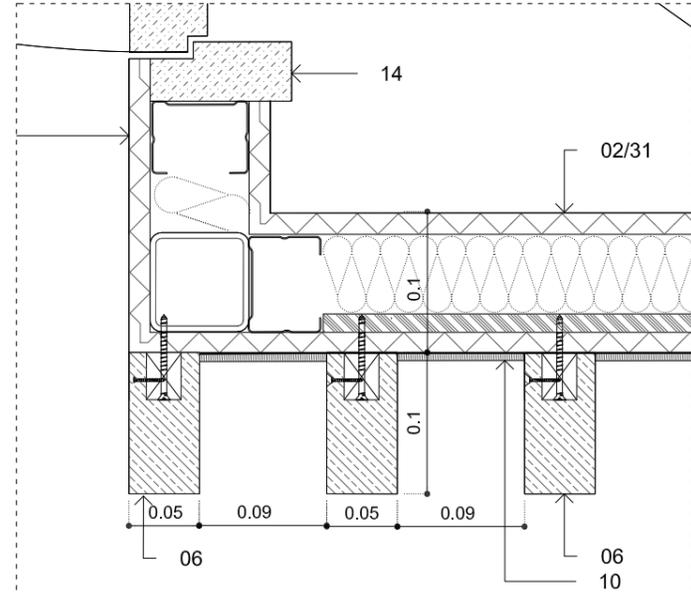


4. DP11 detalle lamas aseo

- 34 cortina enrollable de polyscreen con accionamiento a motor
- 35 cortina enrollable de tejido ecovision con accionamiento a cadena
- 36 tira led de iluminación sobre perfiles de aluminio (ver memoria)
- 37 iluminación lineal empotrada en falso techo (ver memoria)
- 38 iluminación lineal en superficie (ver memoria)
- 39 pintura azul ral a definir
- 40 ventana de madera existente
- 41 estructura existente
- 42 pantalla de turnos
- 43 caja de iluminación compuesta por caja de aluminio lacado en blanco con led interiores y tapa opal
- 44 rodapie de DM lacado en blanco

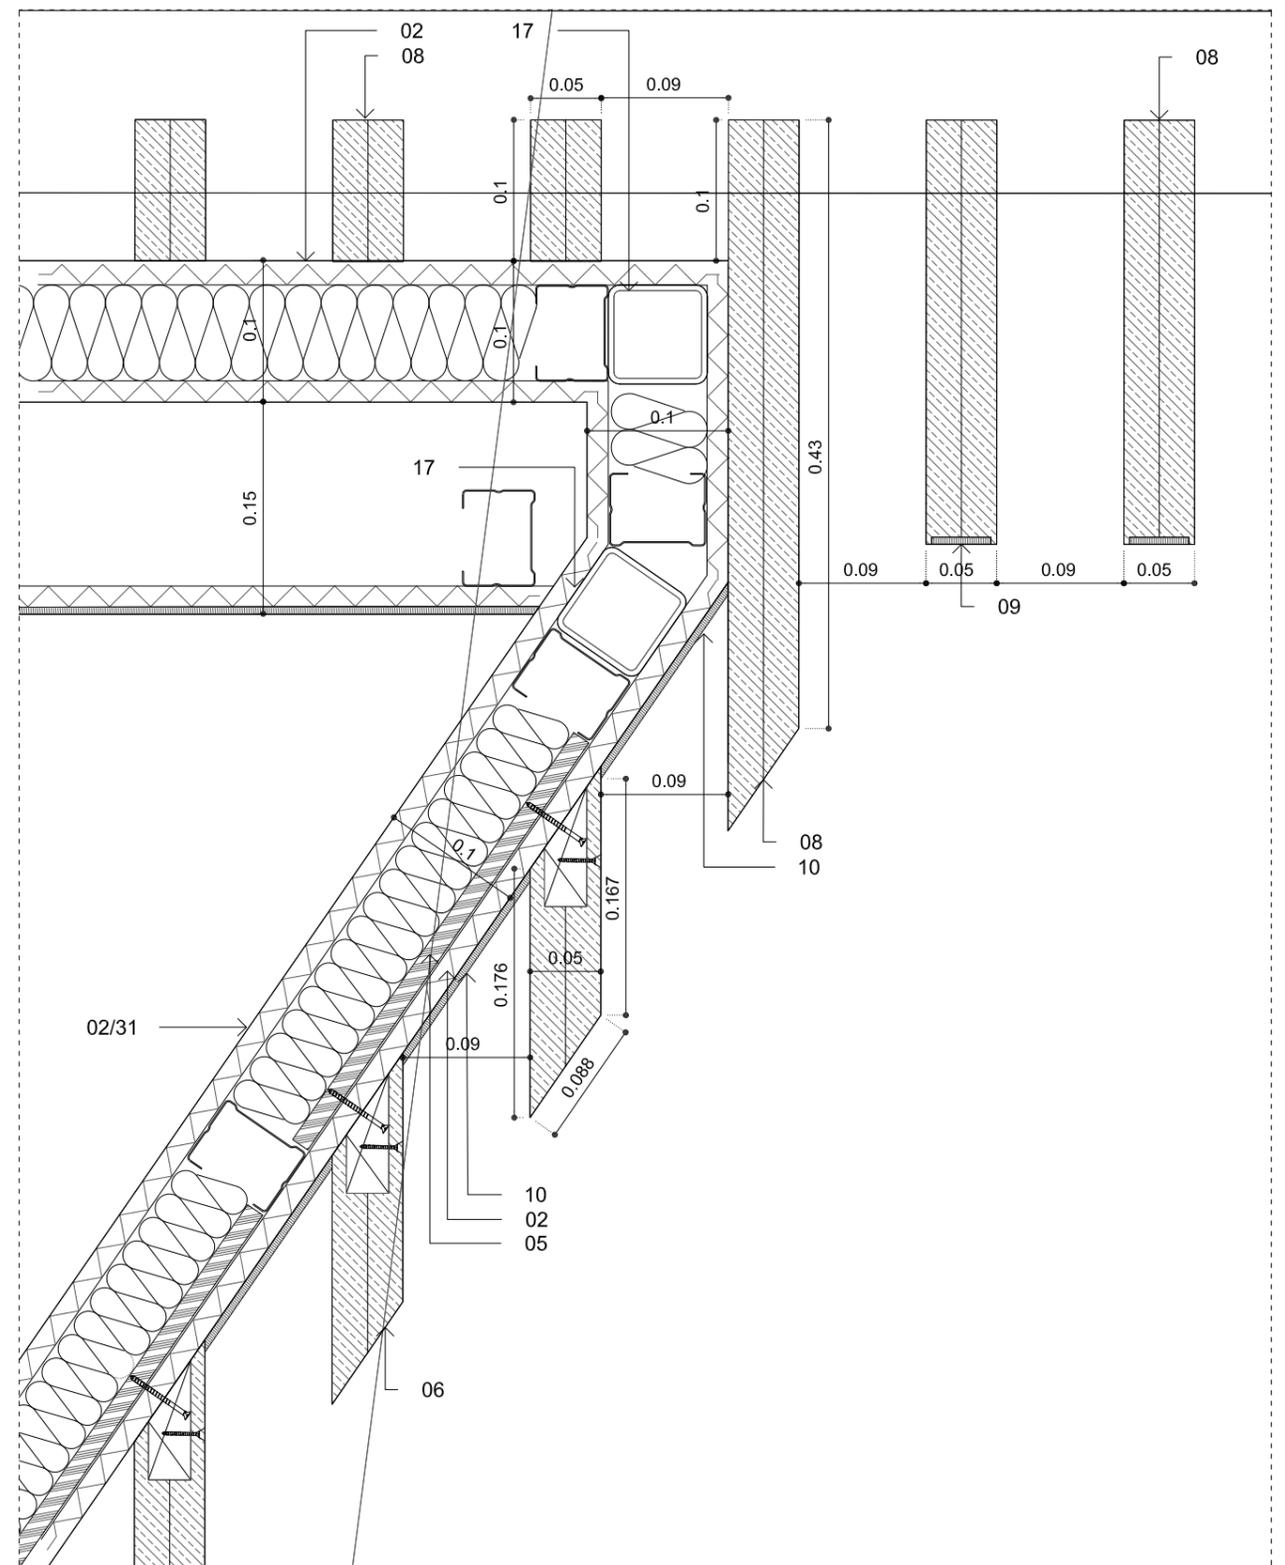


5. DP12 detalle lamas aseo y mueble central

rev	fecha	revisiones	clientes	detalles planta aseo y mueble central (zona 01 / 02)			
			Teidagua S.A.	escala en A1	escala en A3	dibujado por	fecha
				1:10	1:20	-	12.17
proyecto	arquitecto	trabajo n	dibujo	revisión			
Reforma integral en oficina Teidagua C/San Agustín n8 38201 San Cristobal de La Laguna	Nuria Breton Rodriguez nuria@puerta35.com	1705	A152	-			
			C/ Bethencourt Alfonso n2, planta 6ª T 922 044 056				

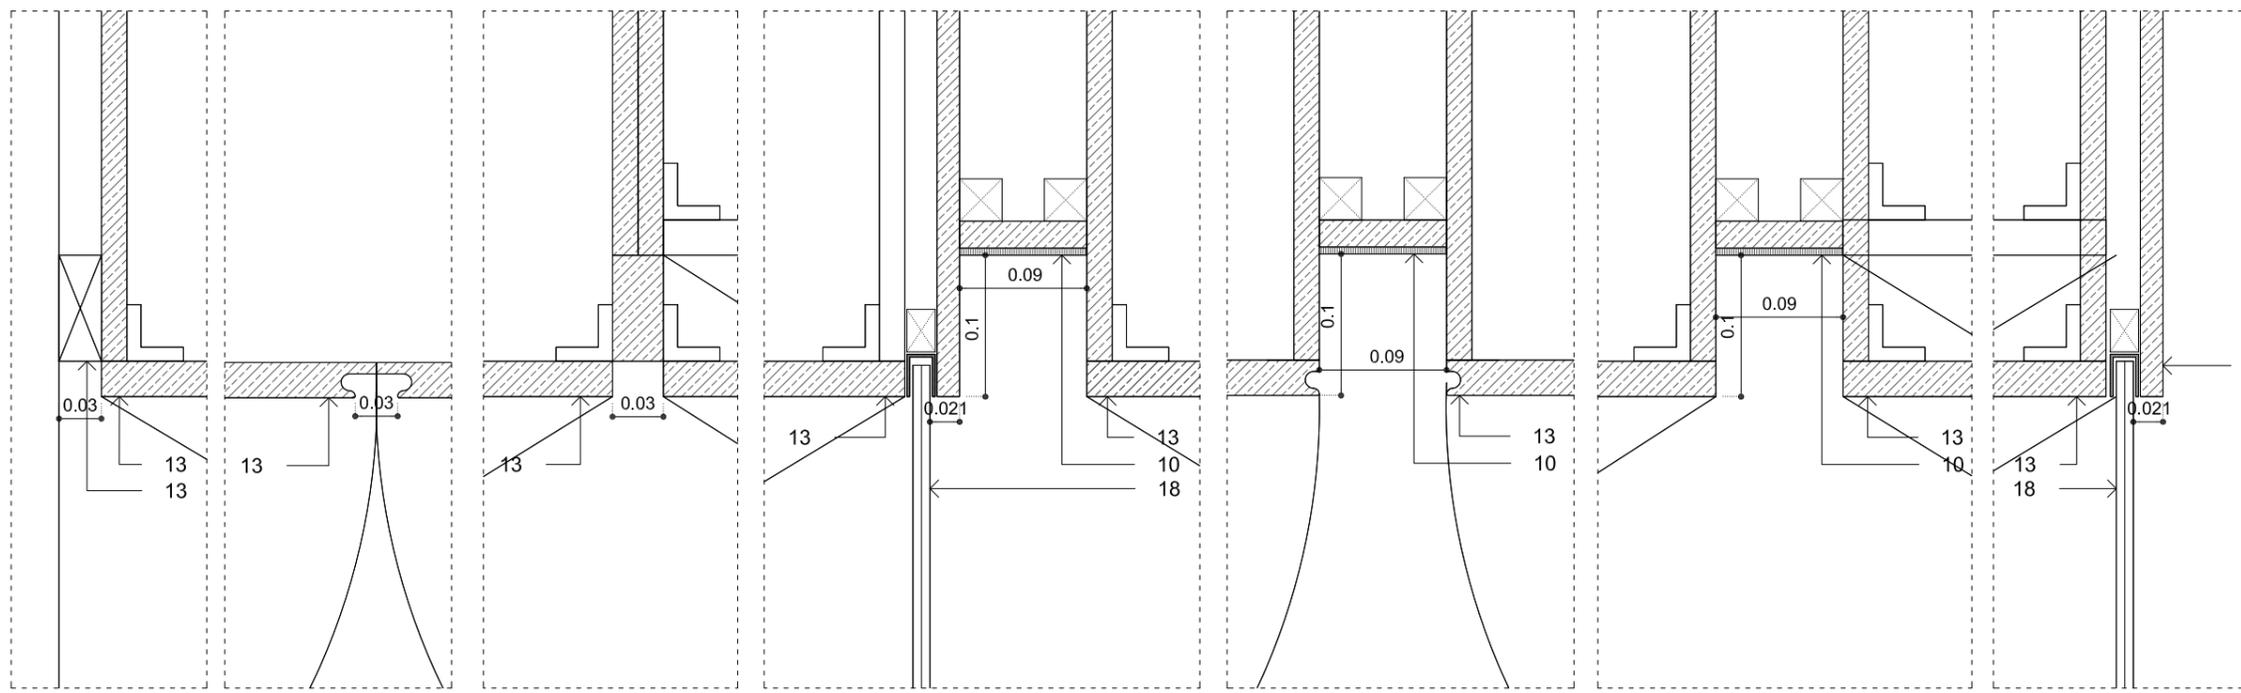


- 01 falso techo suspendido de placa de yeso laminado con lana mineral y estructura de acero galvanizado
- 02 tabiquería de placa de yeso laminado con lana mineral y estructura de acero galvanizado
- 03 trasdosado de placa de yeso laminado con lana mineral y estructura de acero galvanizado
- 04 rastrel de madera
- 05 panel de contrachapado
- 06 lama constituida por panel DM lacado en blanco acabado satinado, con bastidor interior de madera, fijada a techo o tabiquería a traves de rastreles de madera atornillados
- 07 lama constituida por panel DM con chapa de madera natural de roble (mismo tono que pavimento) y bastidor interior de madera, fijada a techo o tabiquería a traves de rastreles de madera atornillados
- 08 lama constituida por panel DM lacado en blanco acabado satinado, con bastidor interior de madera, atornillada a lama de techo y fijada a pavimento a traves de taco metalico.
- 09 espejo insertado en rebaje de lama
- 10 espejo
- 11 fijacion de lama
- 12 panel de DM lacado en blanco acabado satinado
- 13 armario de DM lacado en blanco acabado satinado con tiradores ocultos (fueros) en toda su vertical
- 14 puerta de DM lacada en blanco acabado satinado
- 15 puerta de DM con chapa de madera natural de roble (mismo tono que pavimento)
- 16 panel de DM con chapa de madera natural acabado en roble (mismo tono que pavimento)
- 17 estructura metalica
- 18 vidrio laminado 6+6 fijado con perfiles en U de acero inoxidable ocultos en paredes, techo y pavimento (ver memoria)
- 19 puerta pivotante de vidrio templado (ver memoria)
- 20 estructura metalica existente
- 21 carpinteria de aluminio lacada en blanco (ver memoria)
- 22 persiana plegable levadiza compuesta por un bastidor de acero galvanizado lacado en blanco y lamas de madera de tea, sistema mecanizado con contrapesos y rodamientos


1. DP13 detalle armario 2. DP14 detalle armario 3. DP15 detalle armario 4. DP16 detalle armario 5. DP17 detalle armario 6. DP18 detalle armario 7. DP19 detalle armario

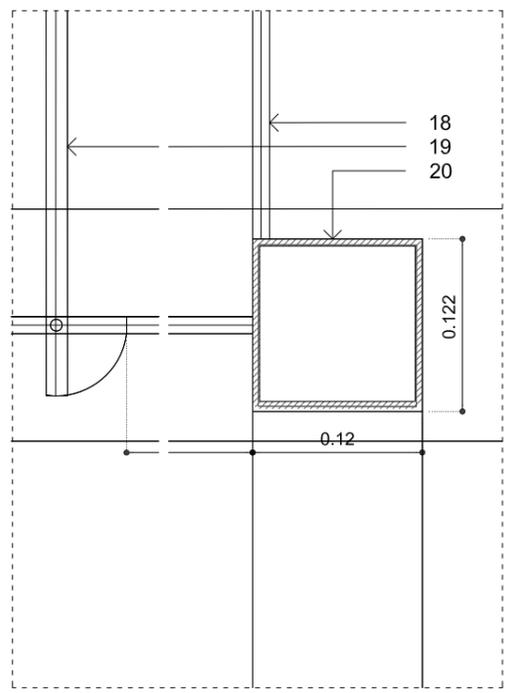

8. DP20 detalle puerta vidrio templado

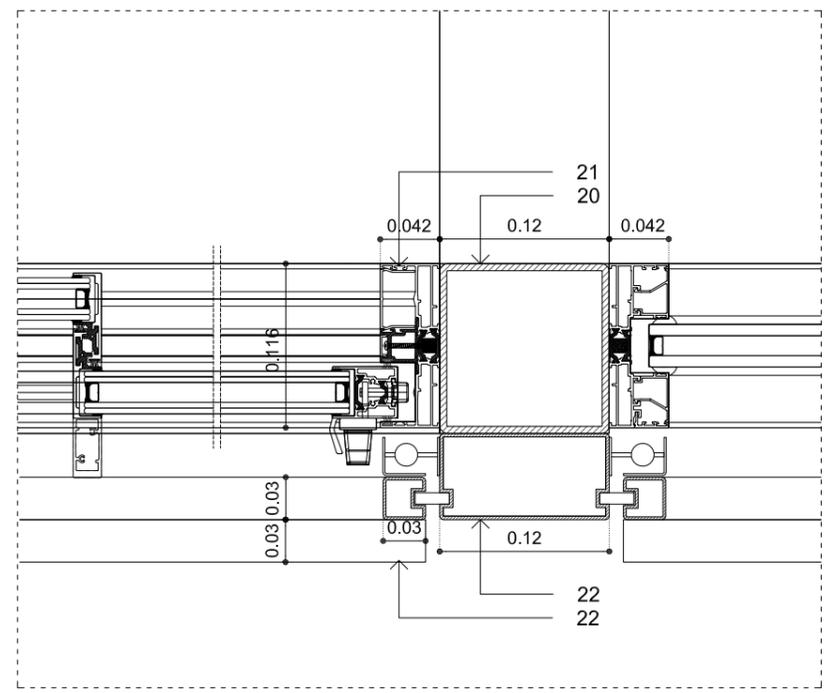


9. DP21 detalle fachada

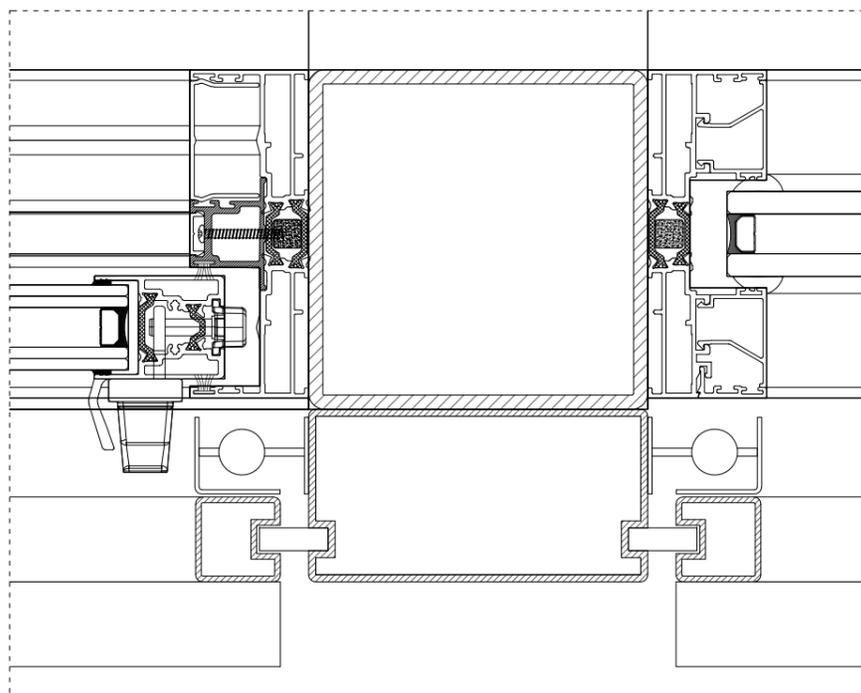


10. detalle fachada zona 03 escala 1:10(A3) / 1:20(A1)

- 23 difusor de impulsión de aire acondicionado de aluminio lacado en blanco
- 24 difusor de retorno de aire acondicionado de aluminio lacado en blanco
- 25 tarima de composite acabado en roble de 150mm de ancho (se requiere muestra de acabado) sobre rastreles de aluminio y plots
- 26 hormigon de formacion de pendiente
- 27 grava existente
- 28 impermeabilizante
- 29 pavimento de piedra natural
- 30 pavimento de madera laminada
- 31 pavimento o revestimiento vinilico
- 32 mortero de nivelacion
- 33 atezado de hormigon existente
- 34 cortina enrollable de polyscreen con accionamiento a motor
- 35 cortina enrollable de tejido ecovision con accionamiento a cadena
- 36 tira led de iluminacion sobre perfiles de aluminio (ver memoria)
- 37 iluminacion lineal empotrada en falso techo (ver memoria)
- 38 iluminacion lineal en superficie (ver memoria)
- 39 pintura azul ral a definir
- 40 ventana de madera existente
- 41 estructura existente
- 42 pantalla de turnos
- 43 caja de iluminacion compuesta por caja de aluminio lacado en blanco con led interiores y tapa opal
- 44 rodapie de DM lacado en blanco
- 45 perfil en L de acero inoxidable de 1cm de ancho
- 46 placa de yeso laminado
- 47 conducto de aire acondicionado


rev	fecha	revisiones	clientes	
			Teidagua S.A.	
proyecto			arquitecto	
Reforma integral en oficina Teidagua C/San Agustín n8 38201 San Cristobal de La Laguna			Nuria Breton Rodriguez nuria@puerta35.com	
			C/ Bethencourt Alfonso n2, planta 6ª T 922 044 056	
detalles planta zona 03 fachada y armarios				
escala en A1	escala en A3	dibujado por	fecha	
1:10	1:20	-	12.17	
trabajo n	dibujo	revisión		
1705	A153	-		

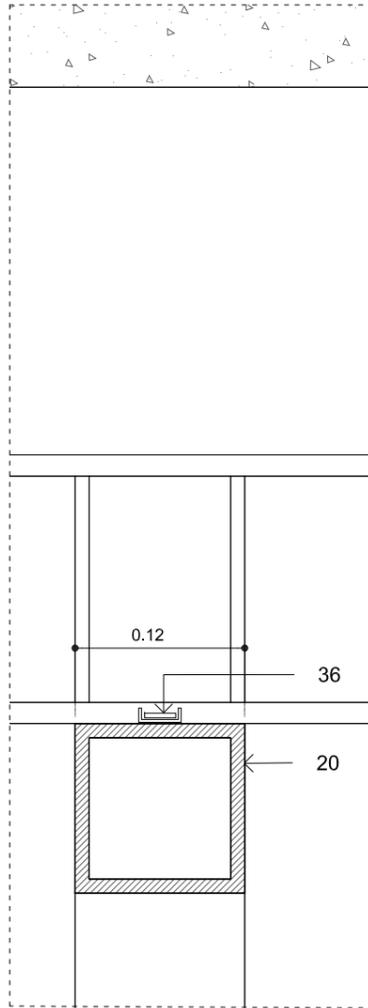


1. DS38 detalle seccion longitudinal (pasillo)

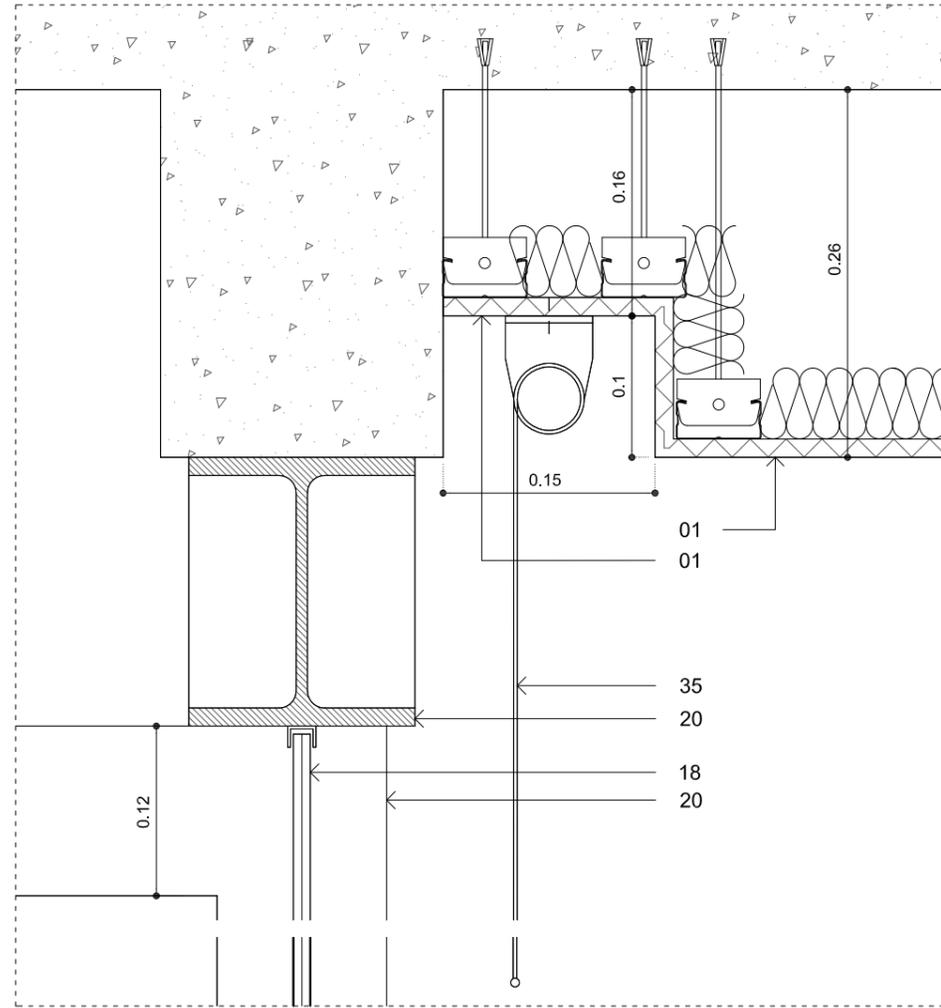


1. DS34 detalle seccion transversal (despacho de direccion)

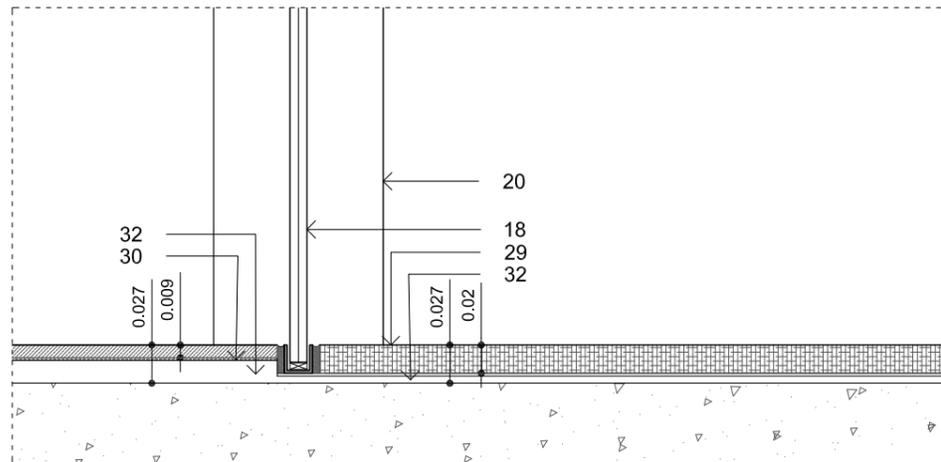

3. DS36 detalle seccion transversal (encuentro pavimentos)

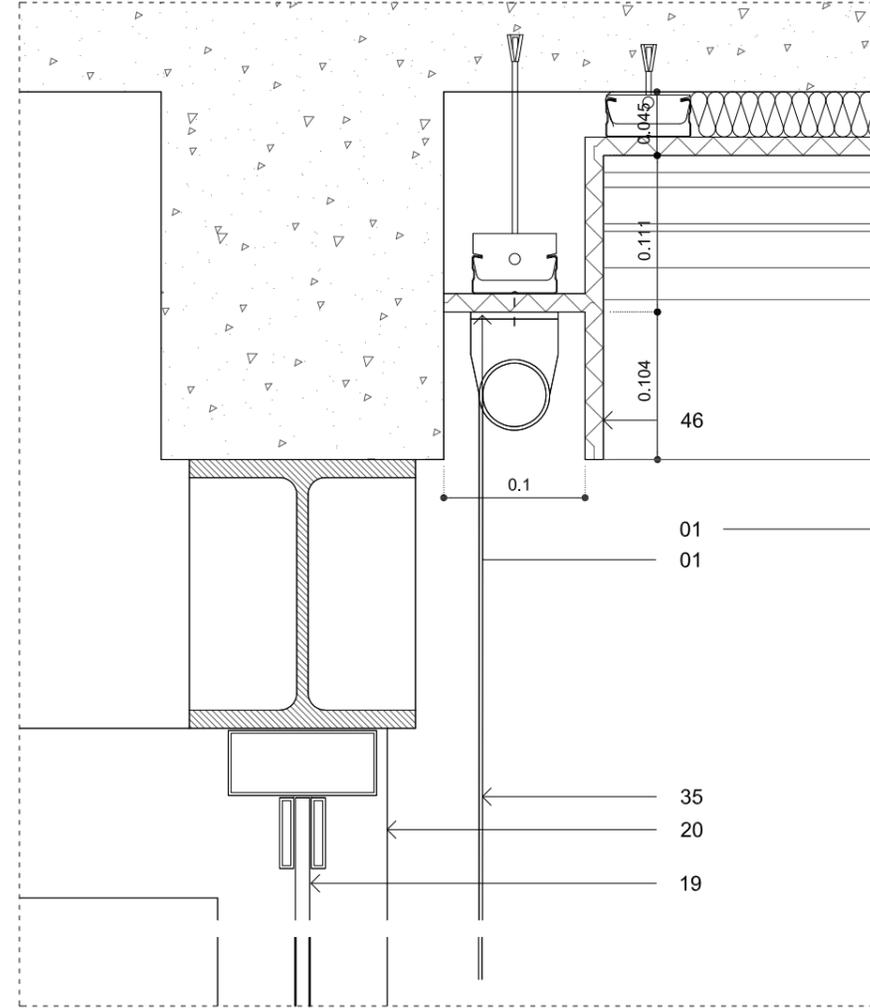


2. DS35 detalle seccion transversal (sala de reuniones)

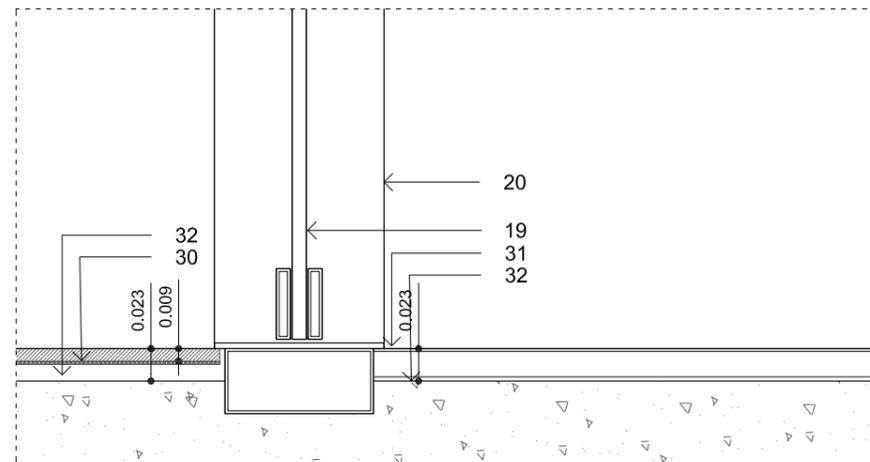


4. DS37 detalle seccion transversal (encuentro pavimentos)

- 01 falso techo suspendido de placa de yeso laminado con lana mineral y estructura de acero galvanizado
- 02 tabiqueria de placa de yeso laminado con lana mineral y estructura de acero galvanizado
- 03 trasdosado de placa de yeso laminado con lana mineral y estructura de acero galvanizado
- 04 rastrel de madera
- 05 panel de contrachapado
- 06 lama constituida por panel DM lacado en blanco acabado satinado, con bastidor interior de madera, fijada a techo o tabiqueria a traves de rastreles de madera atornillados
- 07 lama constituida por panel DM lacado en blanco acabado satinado, con bastidor interior de madera, fijada a techo o tabiqueria a traves de rastreles de madera atornillados
- 08 lama constituida por panel DM lacado en blanco acabado satinado, con bastidor interior de madera, atornillada a lama de techo y fijada a pavimento a traves de taco metalico.
- 09 espejo insertado en rebaje de lama
- 10 espejo
- 11 fijacion de lama
- 12 panel de DM lacado en blanco acabado satinado
- 13 armario de DM lacado en blanco acabado satinado con tiradores ocultos (uñeros) en toda su vertical
- 14 puerta de DM lacada en blanco acabado satinado
- 15 puerta de DM con chapa de madera natural de roble (mismo tono que pavimento)
- 16 panel de DM con chapa de madera natural acabado en roble (mismo tono que pavimento)
- 17 estructura metalica
- 18 vidrio laminado 6+6 fijado con perfiles en U de acero inoxidable ocultos en paredes, techo y pavimento (ver memoria)
- 19 puerta pivotante de vidrio templado (ver memoria)
- 20 estructura metalica existente
- 21 carpinteria de aluminio lacada en blanco (ver memoria)
- 22 persiana plegable levadiza compuesta por un bastidor de acero galvanizado lacado en blanco y lamas de madera de tea, sistema mecanizado con contrapesos y rodamientos
- 23 difusor de impulsión de aire acondicionado de aluminio lacado en blanco
- 24 difusor de retorno de aire acondicionado de aluminio lacado en blanco
- 25 tarima de composite acabado en roble de 150mm de ancho (se requiere muestra de acabado)
- 26 sobre rastreles de aluminio y plots
- 27 hormigon de formacion de pendiente
- 28 grava existente
- 29 impermeabilizante
- 30 pavimento de piedra natural
- 31 pavimento de madera laminada
- 32 pavimento o revestimiento vinilico
- 33 mortero de nivelacion
- 34 atezado de hormigon existente
- 35 cortina enrollable de polyscreen con accionamiento a motor
- 36 cortina enrollable de tejido ecovision con accionamiento a cadena
- 37 tira led de iluminacion sobre perfiles de aluminio (ver memoria)
- 38 iluminacion lineal empotrada en falso techo (ver memoria)
- 39 iluminacion lineal en superficie (ver memoria)
- 40 pintura azul ral a definir
- 41 ventana de madera existente
- 42 estructura existente
- 43 pantalla de turnos
- 44 caja de iluminacion compuesta por caja de aluminio lacado en blanco con led interiores y tapa opal
- 45 rodapie de DM lacado en blanco
- 46 perfil en L de acero inoxidable de 1cm de ancho
- 47 placa de yeso laminado
- 48 conducto de aire acondicionado

rev	fecha	revisiones	clientes				
			Teidagua S.A.				
			detalles seccion zona 03 techos y pavimentos				
proyecto			arquitecto	escala en A1	escala en A3	dibujado por	fecha
Reforma integral en oficina Teidagua C/San Agustín n8 38201 San Cristobal de La Laguna			Nuria Breton Rodriguez nuria@puerta35.com	1:10	1:20	-	12.17
			trabajo n	dibujo	revisión		
			1705	A170	-		
			C/ Bethencourt Alfonso n2, planta 6ª T 922 044 056				

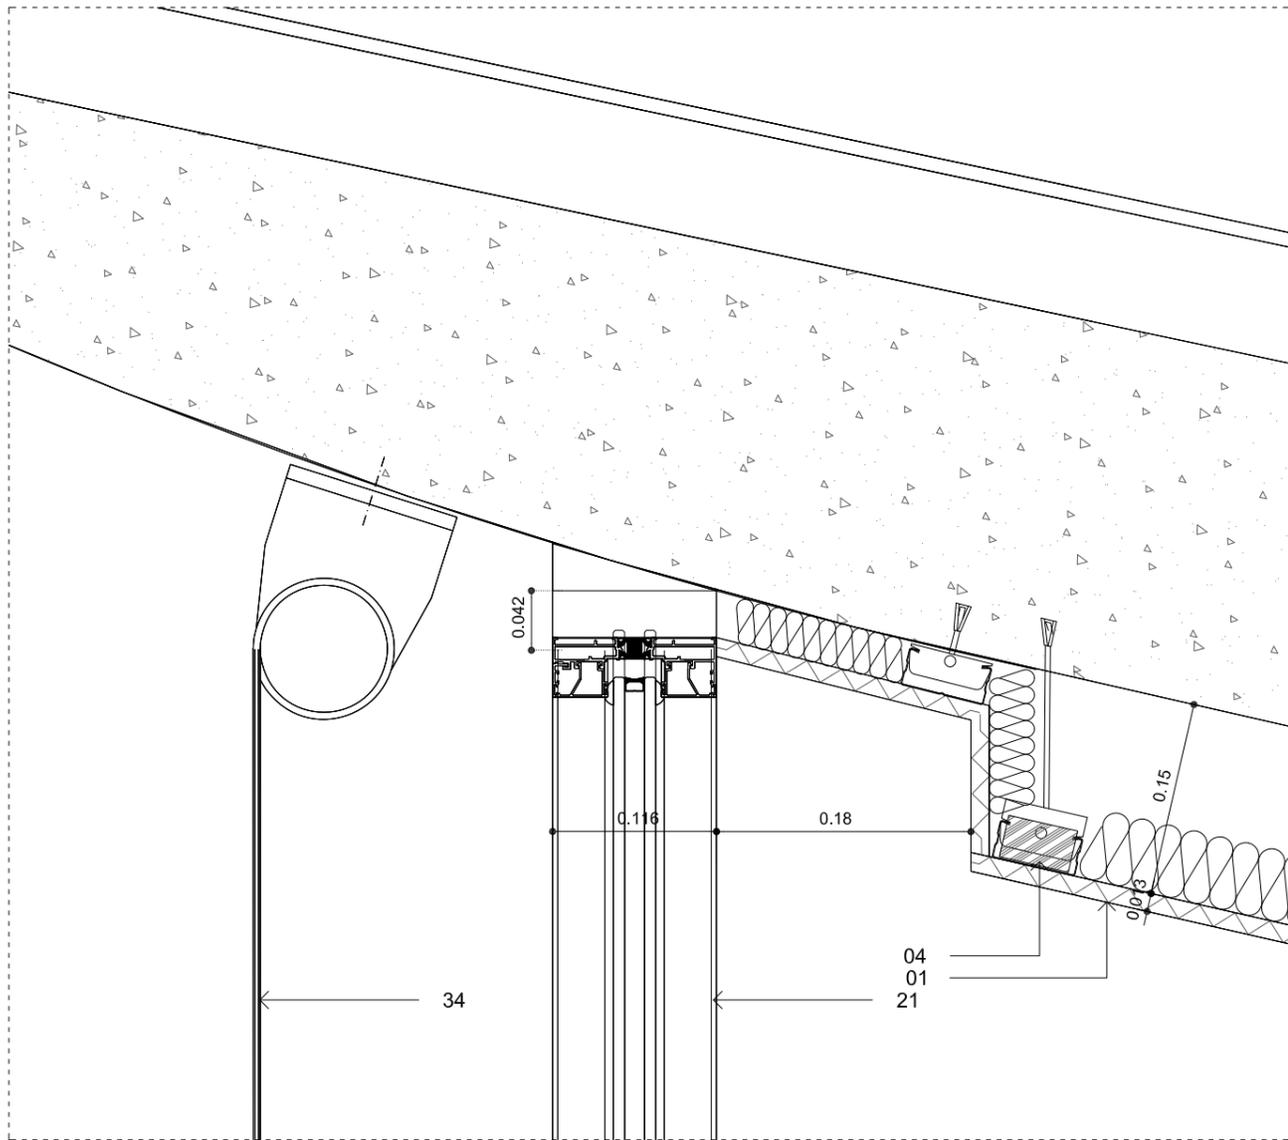


1. DS6 detalle fachada zona 02 - techo

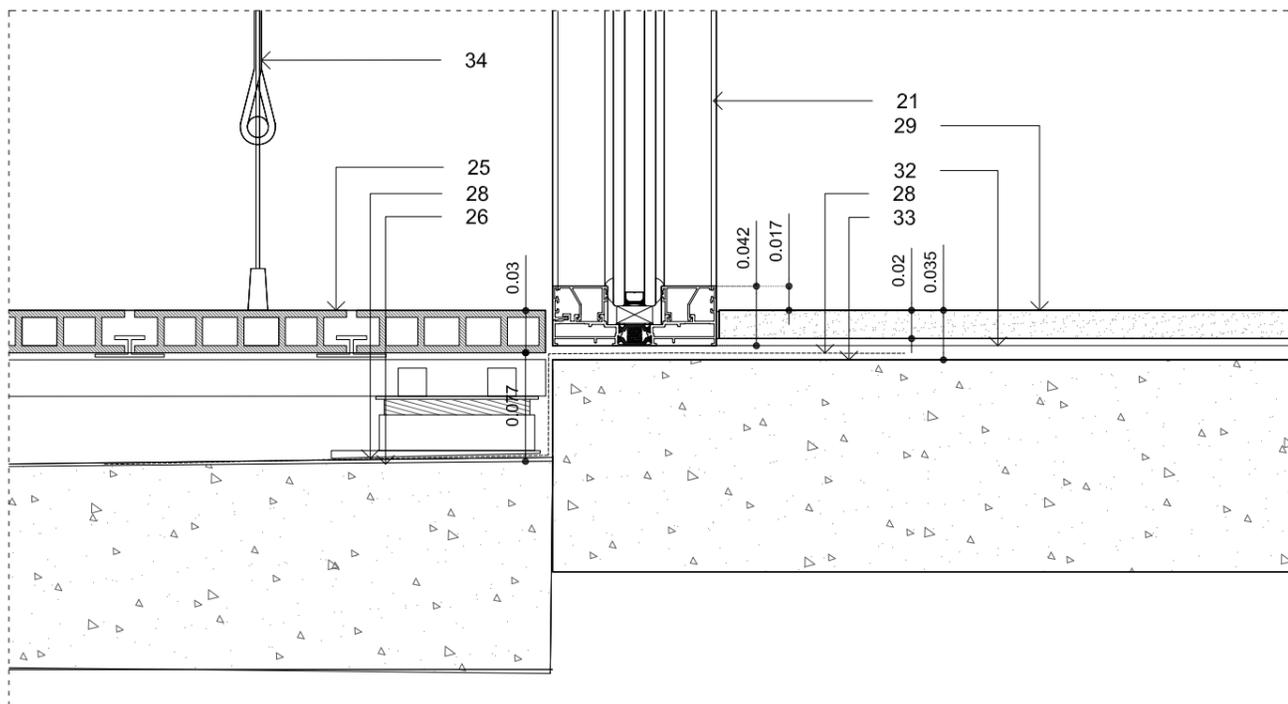


2. DS7 detalle fachada zona 02 - pavimento

- 01 falso techo suspendido de placa de yeso laminado con lana mineral y estructura de acero galvanizado
- 02 tabiquería de placa de yeso laminado con lana mineral y estructura de acero galvanizado
- 03 trasdosado de placa de yeso laminado con lana mineral y estructura de acero galvanizado
- 04 rastrel de madera
- 05 panel de contrachapado
- 06 lama constituida por panel DM lacado en blanco acabado satinado, con bastidor interior de madera, fijada a techo o tabiquería a traves de rastreles de madera atornillados
- 07 lama constituida por panel DM con chapa de madera natural de roble (mismo tono que pavimento) y bastidor interior de madera, fijada a techo o tabiquería a traves de rastreles de madera atornillados
- 08 lama constituida por panel DM lacado en blanco acabado satinado, con bastidor interior de madera, atornillada a lama de techo y fijada a pavimento a traves de taco metalico.
- 09 espejo insertado en rebaje de lama
- 10 espejo
- 11 fijacion de lama
- 12 panel de DM lacado en blanco acabado satinado
- 13 armario de DM lacado en blanco acabado satinado con tiradores ocultos (uñeros) en toda su vertical
- 14 puerta de DM lacada en blanco acabado satinado
- 15 puerta de DM con chapa de madera natural de roble (mismo tono que pavimento)
- 16 panel de DM con chapa de madera natural acabado en roble (mismo tono que pavimento)
- 17 estructura metalica
- 18 vidrio laminado 6+6 fijado con perfiles en U de acero inoxidable ocultos en paredes, techo y pavimento (ver memoria)
- 19 puerta pivotante de vidrio templado (ver memoria)
- 20 estructura metalica existente
- 21 carpintería de aluminio lacada en blanco (ver memoria)
- 22 persiana plegable levadiza compuesta por un bastidor de acero galvanizado lacado en blanco y lamas de madera de tea, sistema mecanizado con contrapesos y rodamientos
- 23 difusor de impulsión de aire acondicionado de aluminio lacado en blanco
- 24 difusor de retorno de aire acondicionado de aluminio lacado en blanco
- 25 tarima de composite acabado en roble de 150mm de ancho (se requiere muestra de acabado) sobre rastreles de aluminio y plots
- 26 hormigon de formacion de pendiente
- 27 grava existente
- 28 impermeabilizante
- 29 pavimento de piedra natural
- 30 pavimento de madera laminada
- 31 pavimento o revestimiento vinílico
- 32 mortero de nivelacion
- 33 atezado de hormigon existente
- 34 cortina enrollable de polyscreen con accionamiento a motor
- 35 cortina enrollable de tejido ecovision con accionamiento a cadena
- 36 tira led de iluminacion sobre perfiles de aluminio (ver memoria)
- 37 iluminacion lineal empotrada en falso techo (ver memoria)
- 38 iluminacion lineal en superficie (ver memoria)
- 39 pintura azul ral a definir
- 40 ventana de madera existente
- 41 estructura existente
- 42 pantalla de turnos
- 43 caja de iluminacion compuesta por caja de aluminio lacado en blanco con led interiores y tapa opal
- 44 rodapie de DM lacado en blanco
- 45 perfil en L de acero inoxidable de 1cm de ancho
- 46 placa de yeso laminado
- 47 conducto de aire acondicionado

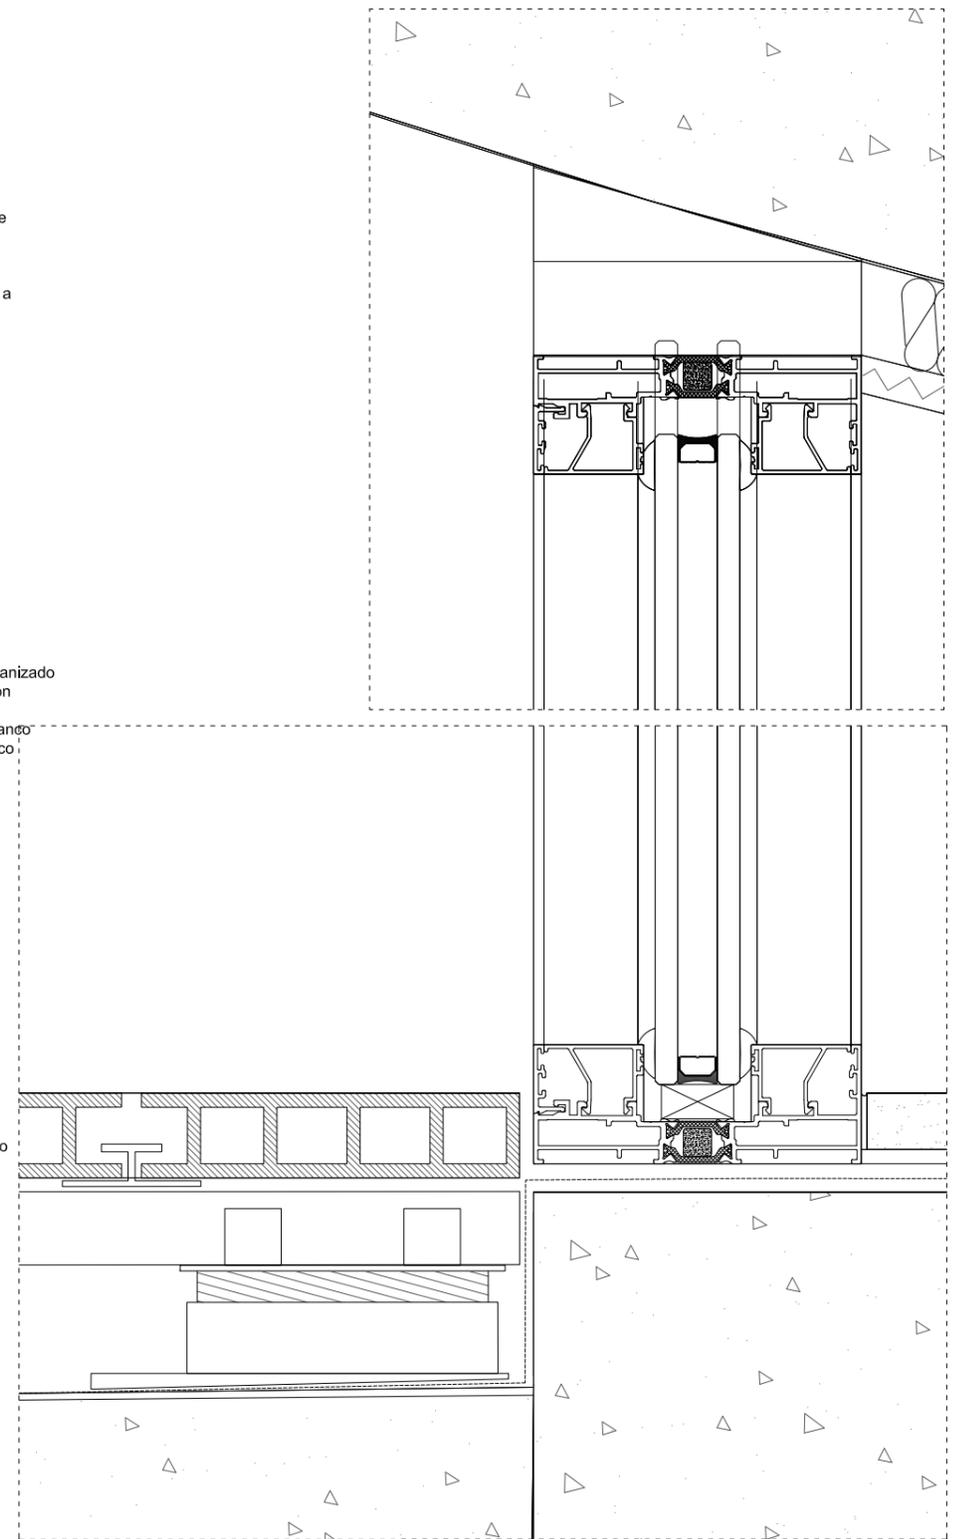


3. detalle fachada zona 02  
escala 1:10(A3) / 1:20(A1)

rev	fecha	revisiones	clientes
			Teidagua S.A.
proyecto			detalle seccion zona 02 fachada
arquitecto			escala en A1    escala en A3    dibujado por    fecha
Reforma integral en oficina Teidagua			1:10    1:20    -    12.17
C/San Agustín n8 38201			trabajo n    dibujo    revision
San Cristobal de La Laguna			1705    A162    -
C/ Bethencourt Alfonso n2, planta 6ª			
T 922 044 056			

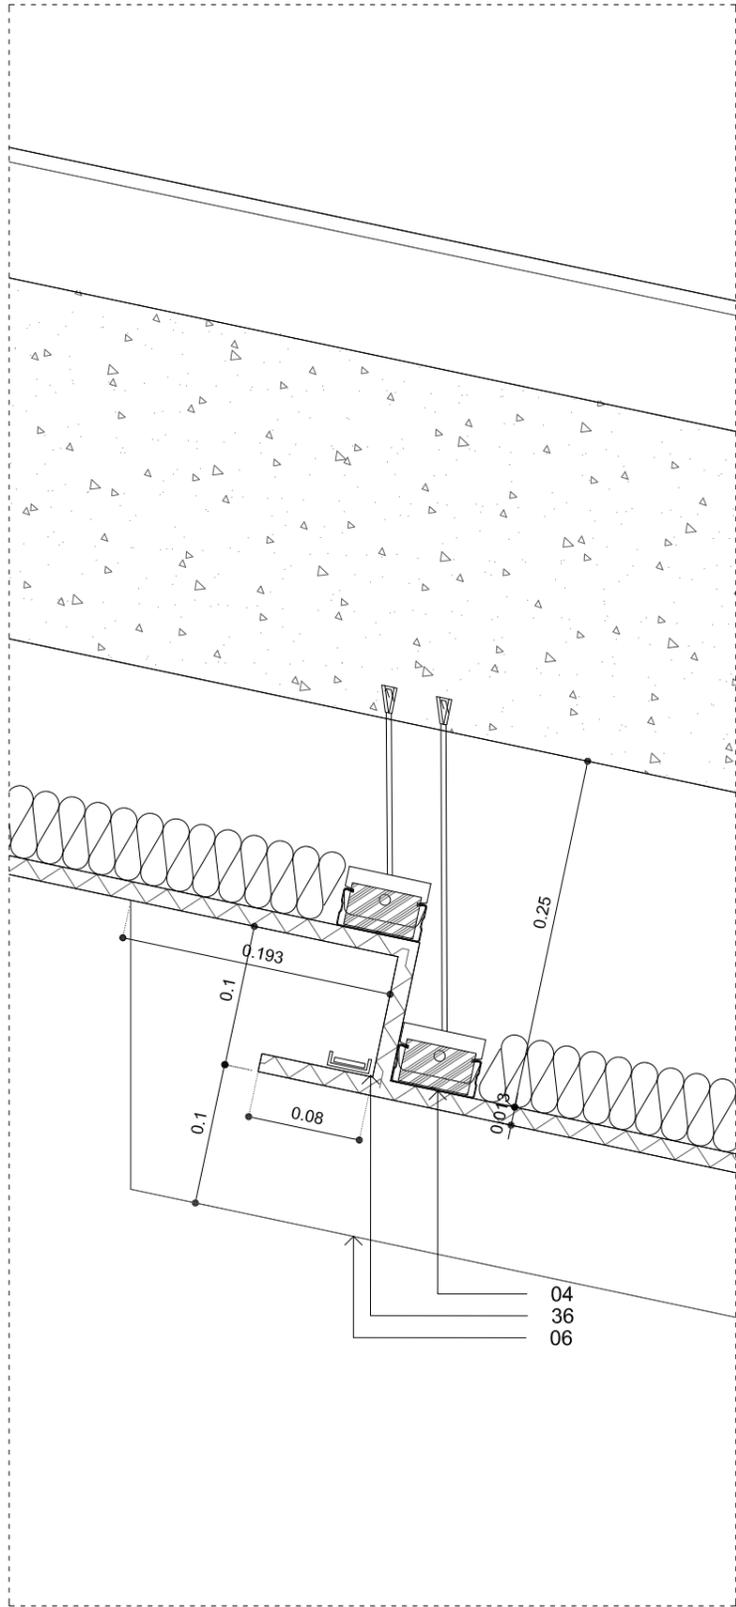

1. DS8 detalle seccion - mueble central

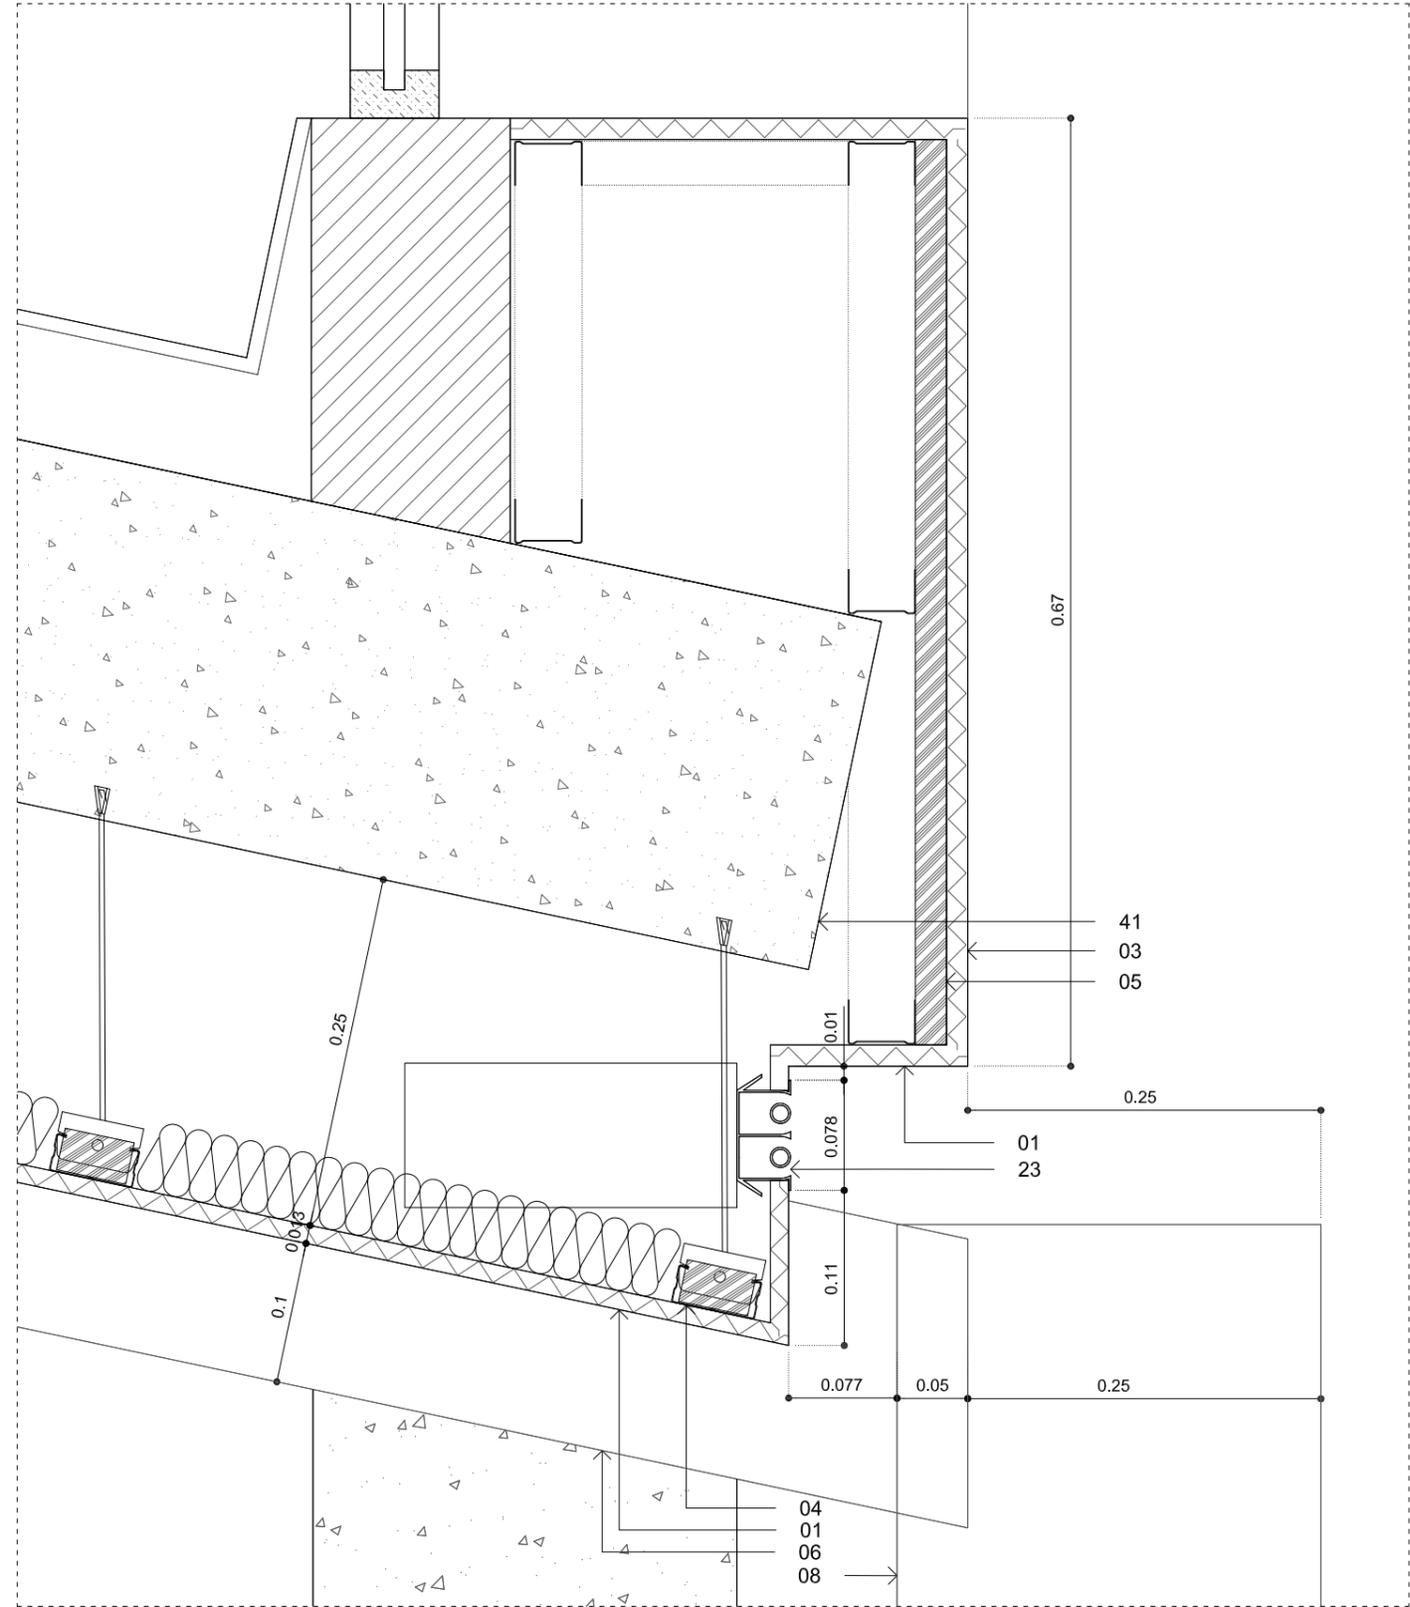

2. DS9 detalle seccion - mueble central

- 01 falso techo suspendido de placa de yeso laminado con lana mineral y estructura de acero galvanizado
- 02 tabiquería de placa de yeso laminado con lana mineral y estructura de acero galvanizado
- 03 trasdosado de placa de yeso laminado con lana mineral y estructura de acero galvanizado
- 04 rastrel de madera
- 05 panel de contrachapado
- 06 lama constituida por panel DM lacado en blanco acabado satinado, con bastidor interior de madera, fijada a techo o tabiquería a traves de rastreles de madera atornillados
- 07 lama constituida por panel DM con chapa de madera natural de roble (mismo tono que pavimento) y bastidor interior de madera, fijada a techo o tabiquería a traves de rastreles de madera atornillados
- 08 lama constituida por panel DM lacado en blanco acabado satinado, con bastidor interior de madera, atornillada a lama de techo y fijada a pavimento a traves de taco metalico.
- 09 espejo insertado en rebaje de lama
- 10 espejo
- 11 fijacion de lama
- 12 panel de DM lacado en blanco acabado satinado
- 13 armario de DM lacado en blanco acabado satinado con tiradores ocultos (uñeros) en toda su vertical
- 14 puerta de DM lacada en blanco acabado satinado
- 15 puerta de DM con chapa de madera natural de roble (mismo tono que pavimento)
- 16 panel de DM con chapa de madera natural acabado en roble (mismo tono que pavimento)
- 17 estructura metalica
- 18 vidrio laminado 6+6 fijado con perfiles en U de acero inoxidable ocultos en paredes, techo y pavimento (ver memoria)
- 19 puerta pivotante de vidrio templado (ver memoria)
- 20 estructura metalica existente
- 21 carpintería de aluminio lacada en blanco (ver memoria)
- 22 persiana plegable levadiza compuesta por un bastidor de acero galvanizado lacado en blanco y lamas de madera de tea, sistema mecanizado con contrapesos y rodamientos
- 23 difusor de impulsión de aire acondicionado de aluminio lacado en blanco
- 24 difusor de retorno de aire acondicionado de aluminio lacado en blanco
- 25 tarima de composite acabado en roble de 150mm de ancho (se requiere muestra de acabado) sobre rastreles de aluminio y plots
- 26 hormigon de formacion de pendiente
- 27 grava existente
- 28 impermeabilizante
- 29 pavimento de piedra natural
- 30 pavimento de madera laminada
- 31 pavimento o revestimiento vinilico
- 32 mortero de nivelacion
- 33 atezado de hormigon existente
- 34 cortina enrollable de polyscreen con accionamiento a motor
- 35 cortina enrollable de tejido ecovision con accionamiento a cadena
- 36 tira led de iluminacion sobre perfiles de aluminio (ver memoria)
- 37 iluminacion lineal empotrada en falso techo (ver memoria)
- 38 iluminacion lineal en superficie (ver memoria)
- 39 pintura azul ral a definir
- 40 ventana de madera existente
- 41 estructura existente
- 42 pantalla de turnos
- 43 caja de iluminacion compuesta por caja de aluminio lacado en blanco con led interiores y tapa opal
- 44 rodapie de DM lacado en blanco
- 45 perfil en L de acero inoxidable de 1cm de ancho
- 46 placa de yeso laminado
- 47 conducto de aire acondicionado

rev	fecha	revisiones	clientes

Teidagua S.A.

detalle seccion  
zona 02 techos y mueble central

proyecto


arquitecto

escala en A1    escala en A3    dibujado por    fecha


Reforma integral en oficina Teidagua  
C/San Agustín n8 38201  
San Cristobal de La Laguna

Nuria Breton Rodriguez  
nuria@puerta35.com  
C/ Bethencourt Alfonso n2, planta 6ª  
T 922 044 056

1:10	1:20	-	12.17
trabajo n	dibujo	revision	
1705	A163	-	

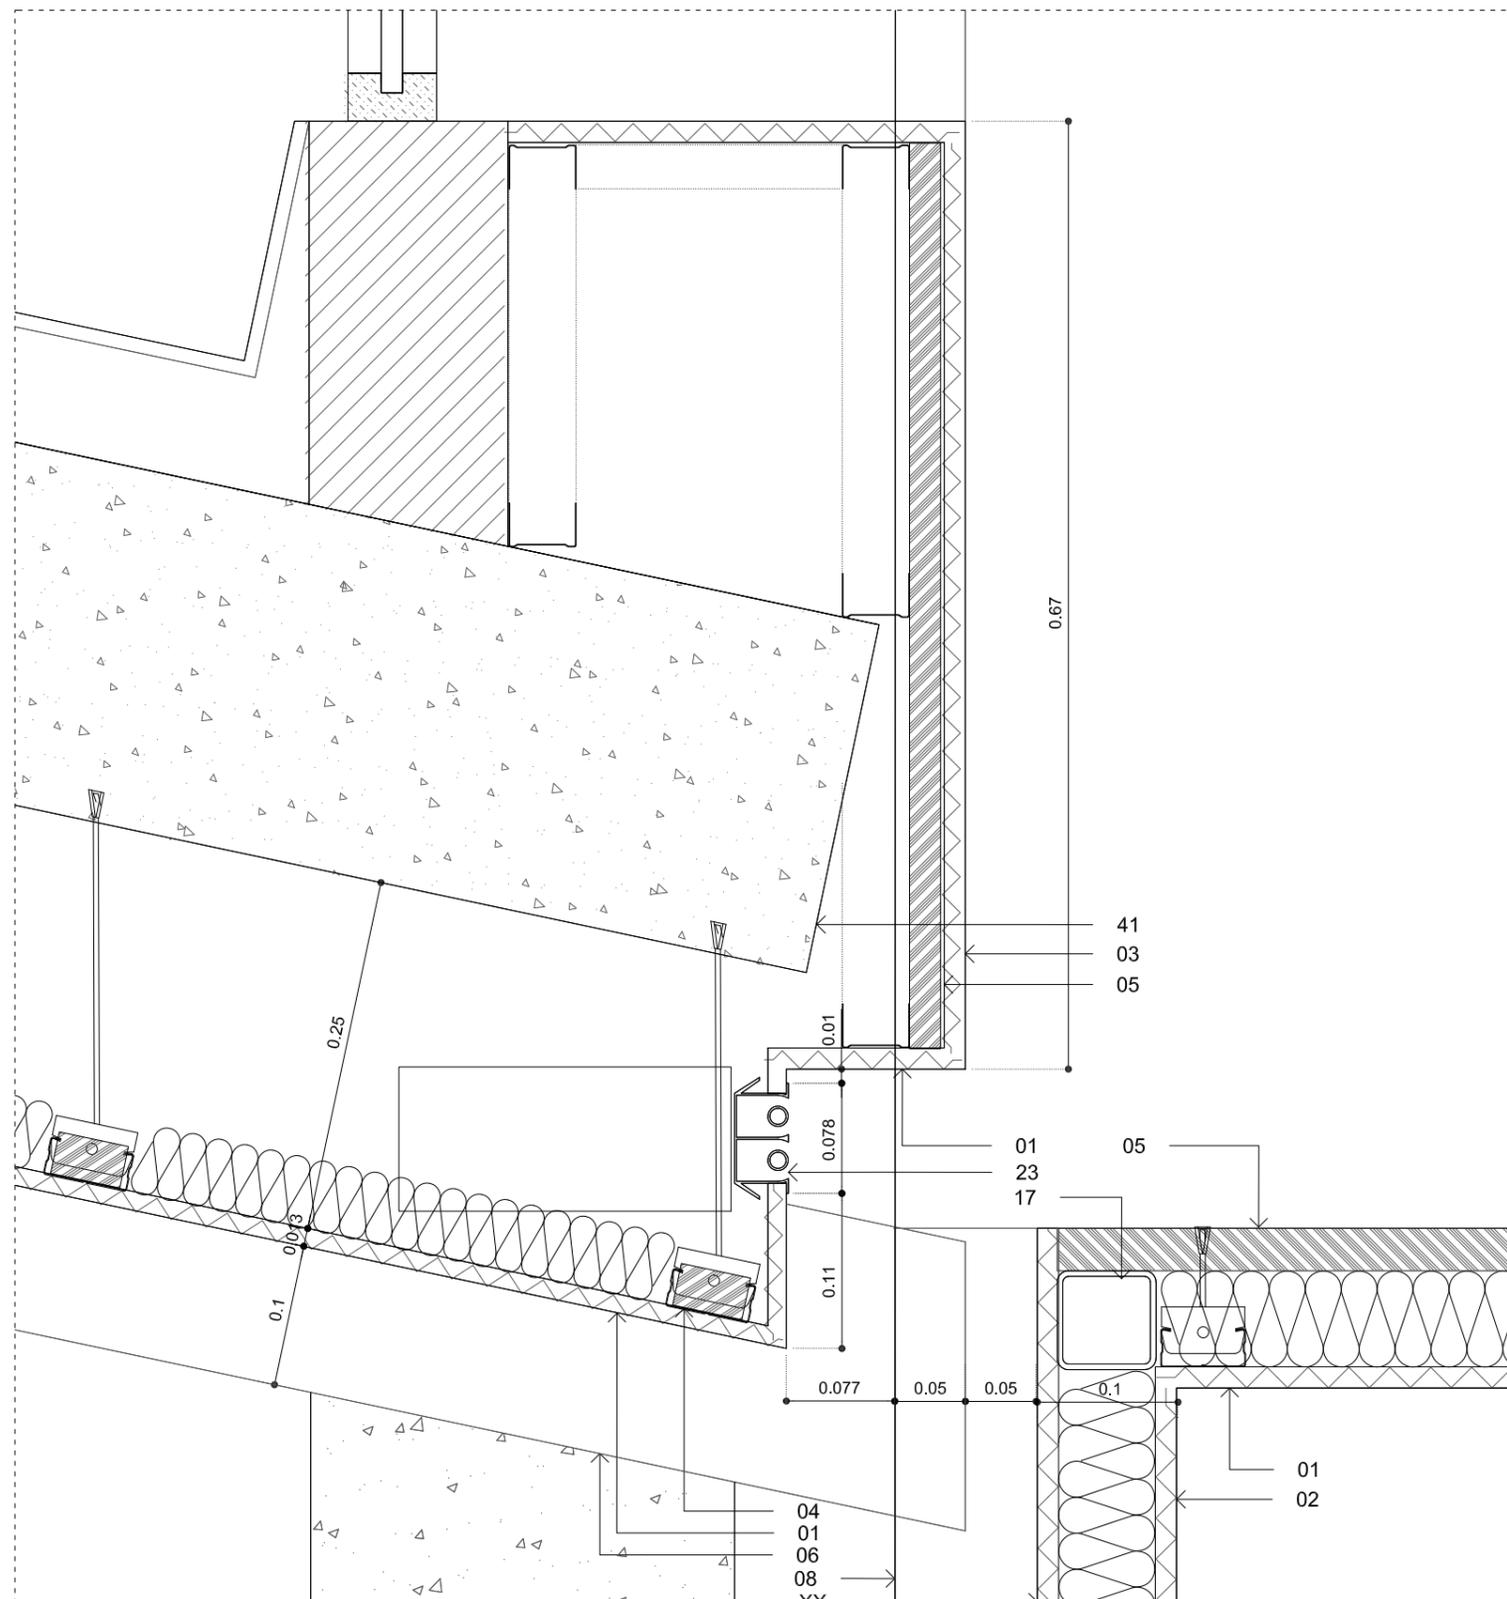

1. DS10 detalle seccion - mueble central

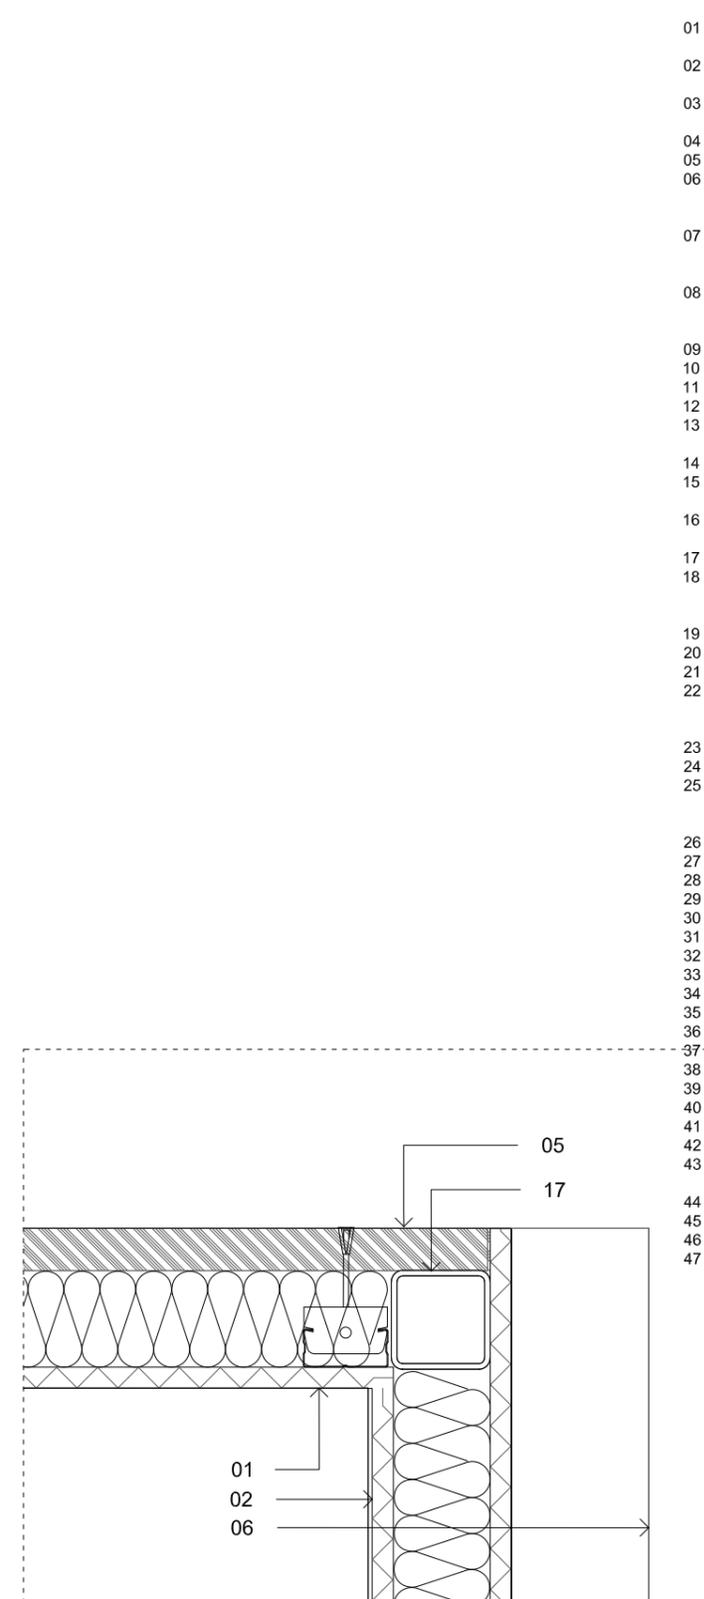

2. DS11 detalle seccion - mueble central

- 01 falso techo suspendido de placa de yeso laminado con lana mineral y estructura de acero galvanizado
- 02 tabiquería de placa de yeso laminado con lana mineral y estructura de acero galvanizado
- 03 trasdosado de placa de yeso laminado con lana mineral y estructura de acero galvanizado
- 04 rastrel de madera
- 05 panel de contrachapado
- 06 lama constituida por panel DM lacado en blanco acabado satinado, con bastidor interior de madera, fijada a techo o tabiquería a traves de rastreles de madera atornillados
- 07 lama constituida por panel DM con chapa de madera natural de roble (mismo tono que pavimento) y bastidor interior de madera, fijada a techo o tabiquería a traves de rastreles de madera atornillados
- 08 lama constituida por panel DM lacado en blanco acabado satinado, con bastidor interior de madera, atornillada a lama de techo y fijada a pavimento a traves de taco metalico.
- 09 espejo insertado en rebaje de lama
- 10 espejo
- 11 fijacion de lama
- 12 panel de DM lacado en blanco acabado satinado
- 13 armario de DM lacado en blanco acabado satinado con tiradores ocultos (uñeros) en toda su vertical
- 14 puerta de DM lacada en blanco acabado satinado
- 15 puerta de DM con chapa de madera natural de roble (mismo tono que pavimento)
- 16 panel de DM con chapa de madera natural acabado en roble (mismo tono que pavimento)
- 17 estructura metalica
- 18 vidrio laminado 6+6 fijado con perfiles en U de acero inoxidable ocultos en paredes, techo y pavimento (ver memoria)
- 19 puerta pivotante de vidrio templado (ver memoria)
- 20 estructura metalica existente
- 21 carpintería de aluminio lacada en blanco (ver memoria)
- 22 persiana plegable levadiza compuesta por un bastidor de acero galvanizado lacado en blanco y lamas de madera de tea, sistema mecanizado con contrapesos y rodamientos
- 23 difusor de impulsión de aire acondicionado de aluminio lacado en blanco
- 24 difusor de retorno de aire acondicionado de aluminio lacado en blanco
- 25 tarima de composite acabado en roble de 150mm de ancho (se requiere muestra de acabado) sobre rastreles de aluminio y plots
- 26 hormigon de formacion de pendiente
- 27 grava existente
- 28 impermeabilizante
- 29 pavimento de piedra natural
- 30 pavimento de madera laminada
- 31 pavimento o revestimiento vinilico
- 32 mortero de nivelacion
- 33 atezado de hormigon existente
- 34 cortina enrollable de polyscreen con accionamiento a motor
- 35 cortina enrollable de tejido ecovision con accionamiento a cadena
- 36 tira led de iluminacion sobre perfiles de aluminio (ver memoria)
- 37 iluminacion lineal empotrada en falso techo (ver memoria)
- 38 iluminacion lineal en superficie (ver memoria)
- 39 pintura azul ral a definir
- 40 ventana de madera existente
- 41 estructura existente
- 42 pantalla de tumos
- 43 caja de iluminacion compuesta por caja de aluminio lacado en blanco con led interiores y tapa opal
- 44 rodapie de DM lacado en blanco
- 45 perfil en L de acero inoxidable de 1cm de ancho
- 46 placa de yeso laminado
- 47 conducto de aire acondicionado

rev	fecha	revisiones	clientes
-----	-------	------------	----------

Teidagua S.A.

detalle seccion  
zona 02 techos y aseo

proyecto	arquitecto	escala en A1	escala en A3	dibujado por	fecha
----------	------------	--------------	--------------	--------------	-------

Reforma integral en oficina Teidagua  
C/San Agustín n8 38201  
San Cristobal de La Laguna


Nuria Breton Rodriguez  
nuria@puerta35.com

1:10 1:20 - 12.17


C/ Bethencourt Alfonso n2, planta 6ª  
T 922 044 056

trabajo n	dibujo	revision
1705	A164	-


- 01 falso techo suspendido de placa de yeso laminado con lana mineral y estructura de acero galvanizado
- 02 tabiquería de placa de yeso laminado con lana mineral y estructura de acero galvanizado
- 03 trasdosado de placa de yeso laminado con lana mineral y estructura de acero galvanizado
- 04 rastrel de madera
- 05 panel de contrachapado
- 06 lama constituida por panel DM lacado en blanco acabado satinado, con bastidor interior de madera, fijada a techo o tabiquería a traves de rastreles de madera atornillados
- 07 lama constituida por panel DM con chapa de madera natural de roble (mismo tono que pavimento) y bastidor interior de madera, fijada a techo o tabiquería a traves de rastreles de madera atornillados
- 08 lama constituida por panel DM lacado en blanco acabado satinado, con bastidor interior de madera, atornillada a lama de techo y fijada a pavimento a traves de taco metalico.
- 09 espejo insertado en rebaje de lama
- 10 espejo
- 11 fijacion de lama
- 12 panel de DM lacado en blanco acabado satinado
- 13 armario de DM lacado en blanco acabado satinado con tiradores ocultos (ñeros) en toda su vertical
- 14 puerta de DM lacada en blanco acabado satinado
- 15 puerta de DM con chapa de madera natural de roble (mismo tono que pavimento)
- 16 panel de DM con chapa de madera natural acabado en roble (mismo tono que pavimento)
- 17 estructura metalica
- 18 vidrio laminado 6+6 fijado con perfiles en U de acero inoxidable ocultos en paredes, techo y pavimento (ver memoria)
- 19 puerta pivotante de vidrio templado (ver memoria)
- 20 estructura metalica existente
- 21 carpintería de aluminio lacada en blanco (ver memoria)
- 22 persiana plegable levadiza compuesta por un bastidor de acero galvanizado lacado en blanco y lamas de madera de tea, sistema mecanizado con contrapesos y rodamientos
- 23 difusor de impulsión de aire acondicionado de aluminio lacado en blanco
- 24 difusor de retorno de aire acondicionado de aluminio lacado en blanco
- 25 tarima de composite acabado en roble de 150mm de ancho (se requiere muestra de acabado) sobre rastreles de aluminio y plots
- 26 hormigon de formacion de pendiente
- 27 grava existente
- 28 impermeabilizante
- 29 pavimento de piedra natural
- 30 pavimento de madera laminada
- 31 pavimento o revestimiento vinilico
- 32 mortero de nivelacion
- 33 atezado de hormigon existente
- 34 cortina enrollable de polyscreen con accionamiento a motor
- 35 cortina enrollable de tejido ecovision con accionamiento a cadena
- 36 tira led de iluminacion sobre perfiles de aluminio (ver memoria)
- 37 iluminacion lineal empotrada en falso techo (ver memoria)
- 38 iluminacion lineal en superficie (ver memoria)
- 39 pintura azul ral a definir
- 40 ventana de madera existente
- 41 estructura existente
- 42 pantalla de turnos
- 43 caja de iluminacion compuesta por caja de aluminio lacado en blanco con led interiores y tapa opal
- 44 rodapie de DM lacado en blanco
- 45 perfil en L de acero inoxidable de 1cm de ancho
- 46 placa de yeso laminado
- 47 conducto de aire acondicionado

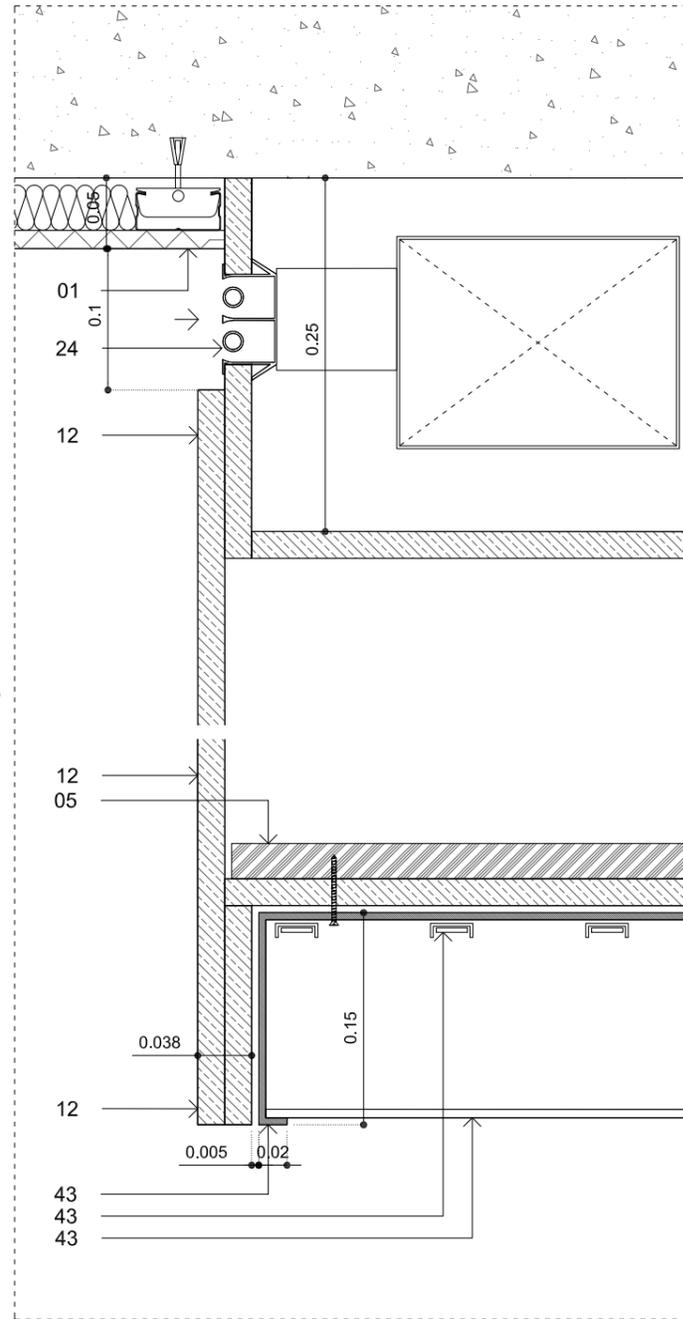


1. DS12 detalle seccion - caja de iluminacion

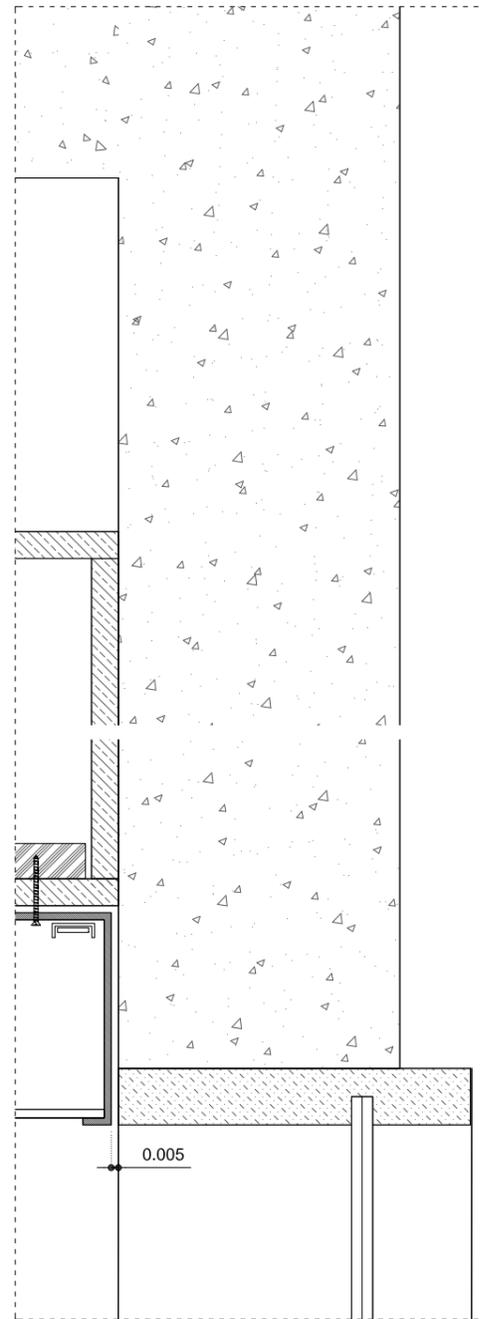

3. DS14 detalle seccion - carpinteria madera existente

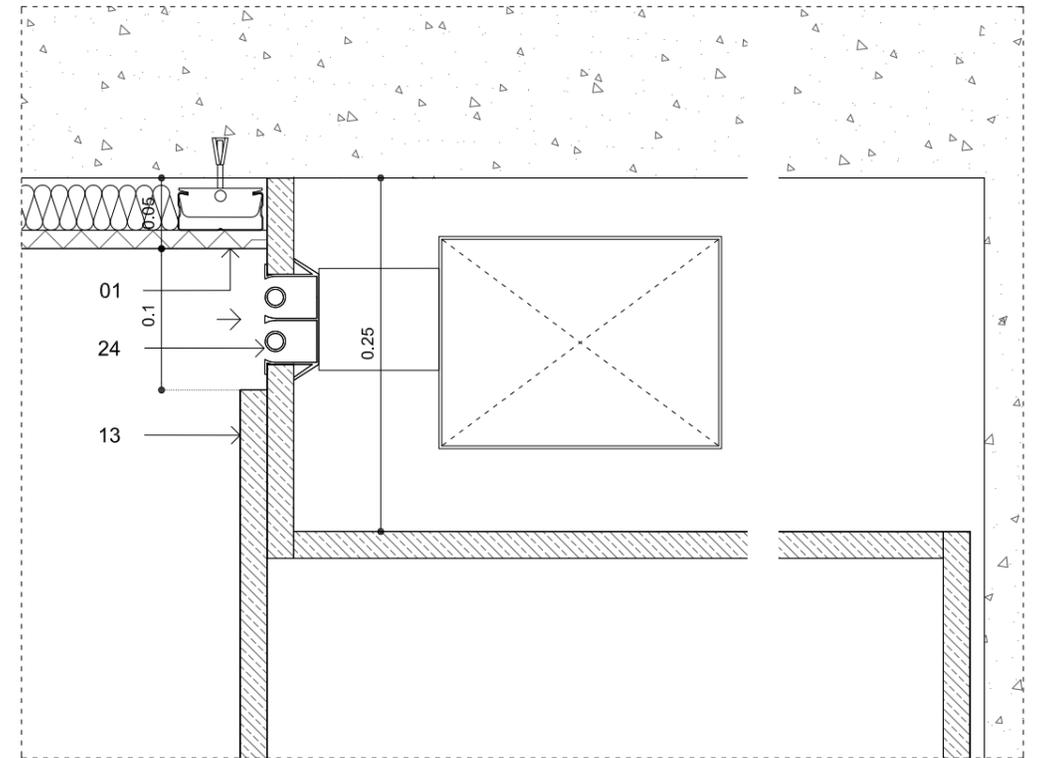


2. DS13 detalle seccion - armario

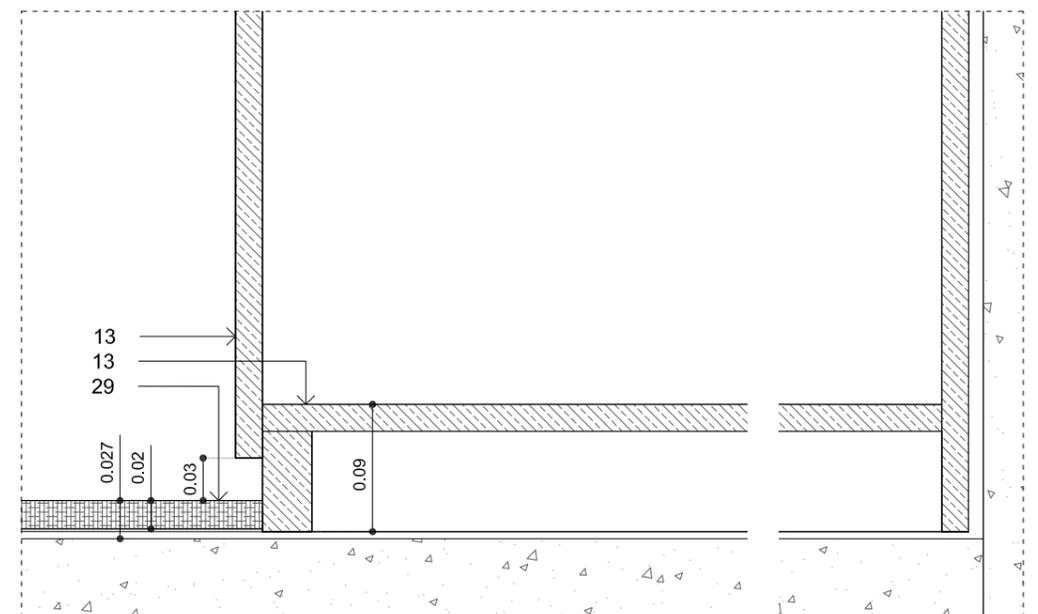


4. DS15 detalle seccion - encuentro armario & pavimento


rev	fecha	revisiones	clientes	detalle seccion zona 01 caja de iluminacion y armarios			
			Teidagua S.A.	escala en A1	escala en A3	dibujado por	fecha
				1:10	1:20	-	12.17
proyecto			arquitecto	trabajo n	dibujo	revisión	
Reforma integral en oficina Teidagua C/San Agustín n8 38201 San Cristobal de La Laguna			Nuria Breton Rodriguez nuria@puerta35.com	1705	A165	-	
			C/ Bethencourt Alfonso n2, planta 6ª T 922 044 056				

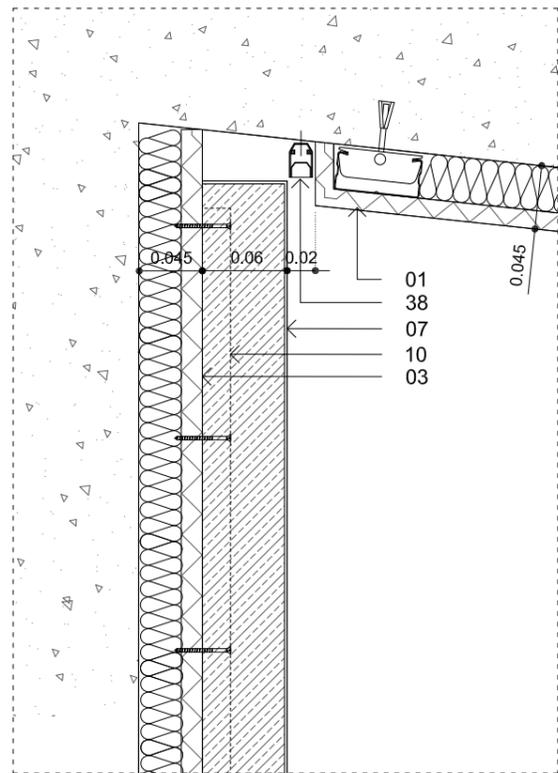


1. DS16 detalle seccion

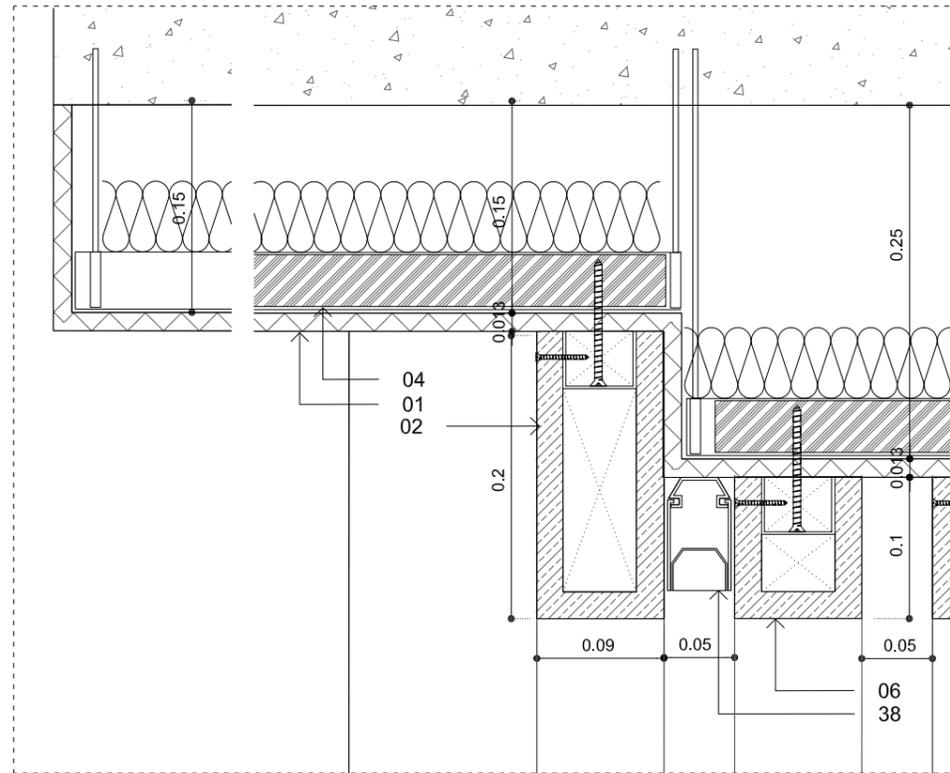


2. DS17 detalle seccion transversal

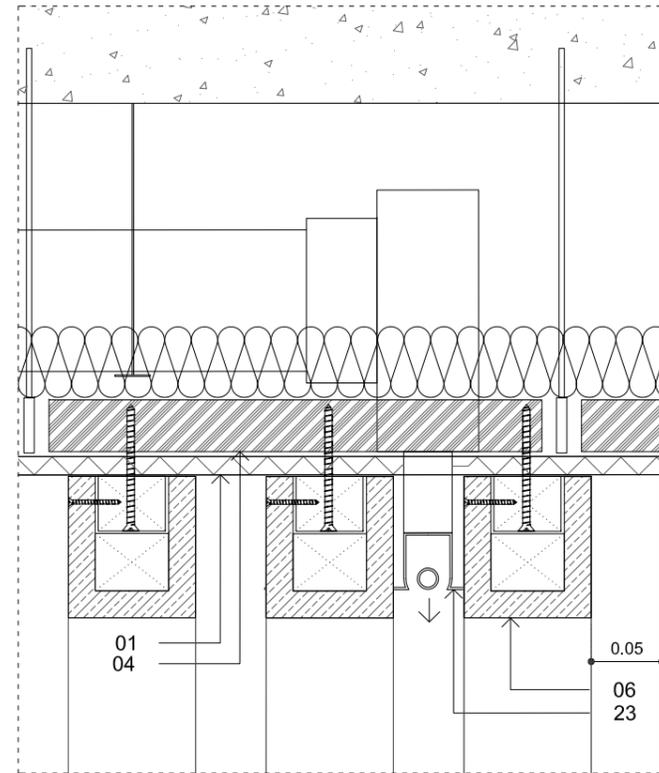


3. DS18 detalle seccion transversal

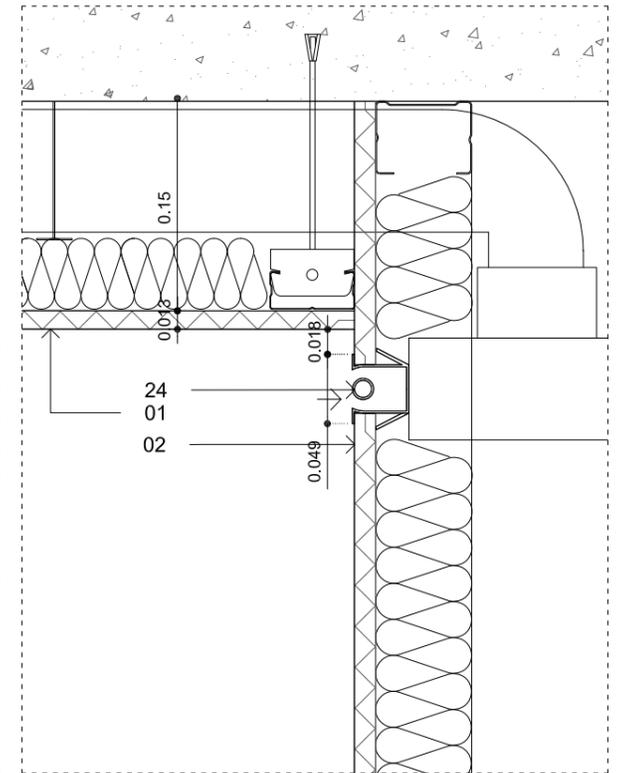

4. DS19 detalle seccion transversal

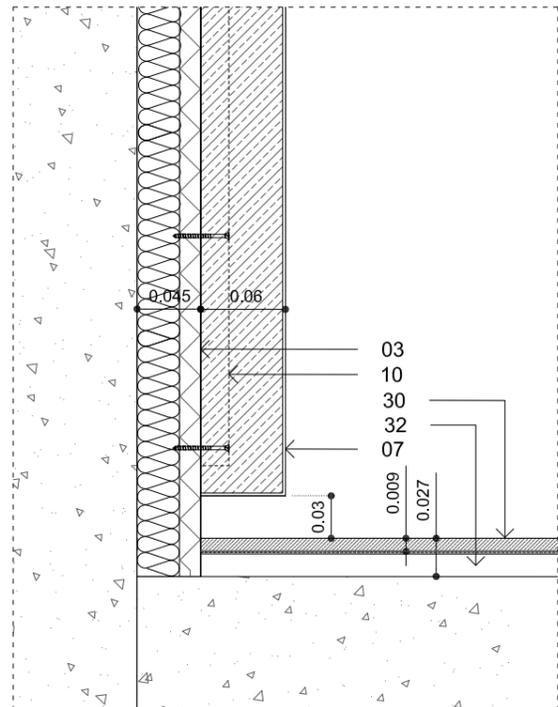


5. DS20 detalle seccion

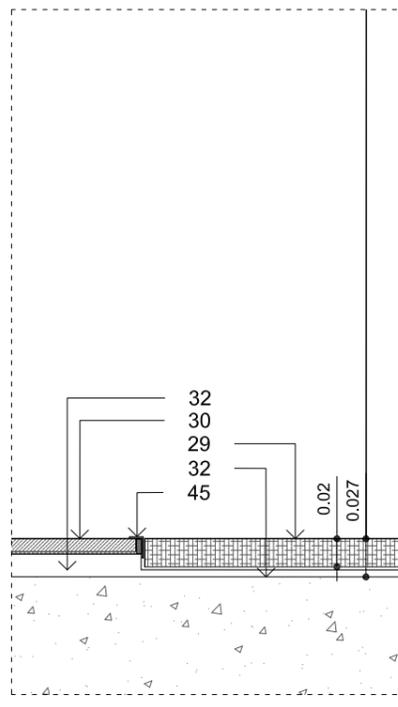

6. DS21 detalle seccion transversal


- 01 falso techo suspendido de placa de yeso laminado con lana mineral y estructura de acero galvanizado
- 02 tabiqueria de placa de yeso laminado con lana mineral y estructura de acero galvanizado
- 03 trasdosado de placa de yeso laminado con lana mineral y estructura de acero galvanizado
- 04 rastrel de madera
- 05 panel de contrachapado
- 06 lama constituida por panel DM lacado en blanco acabado satinado, con bastidor interior de madera, fijada a techo o tabiqueria a traves de rastreles de madera atornillados
- 07 lama constituida por panel DM con chapa de madera natural de roble (mismo tono que pavimento) y bastidor interior de madera, fijada a techo o tabiqueria a traves de rastreles de madera atornillados
- 08 lama constituida por panel DM lacado en blanco acabado satinado, con bastidor interior de madera, atornillada a lama de techo y fijada a pavimento a traves de taco metalico.
- 09 espejo insertado en rebaje de lama
- 10 espejo
- 11 fijacion de lama
- 12 panel de DM lacado en blanco acabado satinado
- 13 armario de DM lacado en blanco acabado satinado con tiradores ocultos (uñeros) en toda su vertical
- 14 puerta de DM lacada en blanco acabado satinado
- 15 puerta de DM con chapa de madera natural de roble (mismo tono que pavimento)
- 16 panel de DM con chapa de madera natural acabado en roble (mismo tono que pavimento)
- 17 estructura metalica
- 18 vidrio laminado 6+6 fijado con perfiles en U de acero inoxidable ocultos en paredes, techo y pavimento (ver memoria)
- 19 puerta pivotante de vidrio templado (ver memoria)
- 20 estructura metalica existente
- 21 carpinteria de aluminio lacada en blanco (ver memoria)
- 22 persiana plegable levadiza compuesta por un bastidor de acero galvanizado lacado en blanco y lamas de madera de tea, sistema mecanizado con contrapesos y rodamientos
- 23 difusor de impulsión de aire acondicionado de aluminio lacado en blanco
- 24 difusor de retorno de aire acondicionado de aluminio lacado en blanco
- 25 tarima de composite acabado en roble de 150mm de ancho (se requiere muestra de acabado)
- 26 sobre rastreles de aluminio y plots
- 27 hormigon de formacion de pendiente
- 28 grava existente
- 28 impermeabilizante
- 29 pavimento de piedra natural
- 30 pavimento de madera laminada
- 31 pavimento o revestimiento vinilico
- 32 mortero de nivelacion
- 33 atezado de hormigon existente
- 34 cortina enrollable de polyscreen con accionamiento a motor
- 35 cortina enrollable de tejido ecovision con accionamiento a cadena

- 36 tira led de iluminacion sobre perfiles de aluminio (ver memoria)
- 37 iluminacion lineal empotrada en falso techo (ver memoria)
- 38 iluminacion lineal en superficie (ver memoria)
- 39 pintura azul ral a definir
- 40 ventana de madera existente
- 41 estructura existente
- 42 pantalla de turnos
- 43 caja de iluminacion compuesta por caja de aluminio lacado en blanco con led interiores y tapa opal
- 44 rodapie de DM lacado en blanco
- 45 perfil en L de acero inoxidable de 1cm de ancho
- 46 placa de yeso laminado
- 47 conducto de aire acondicionado

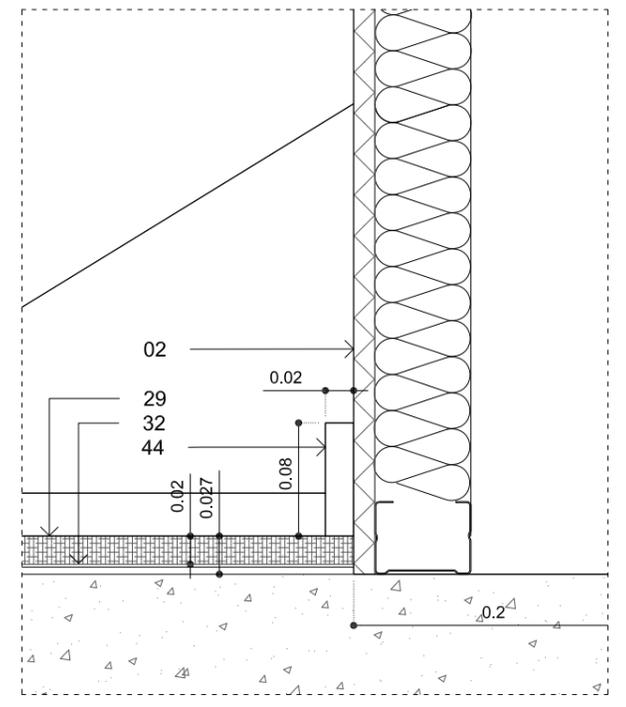


7. DS22 detalle seccion transversal


rev	fecha	revisiones	clientes
			Teidagua S.A.
proyecto			arquitecto
Reforma integral en oficina Teidagua C/San Agustín n8 38201 San Cristobal de La Laguna			Nuria Breton Rodriguez nuria@puerta35.com C/ Bethencourt Alfonso n2, planta 6ª T 922 044 056
detalles seccion zona 02 circulacion - techos y trasdosados			
escala en A1	escala en A3	dibujado por	fecha
1:10	1:20	-	12.17
trabajo n	dibujo	revisión	
1705	A166	-	

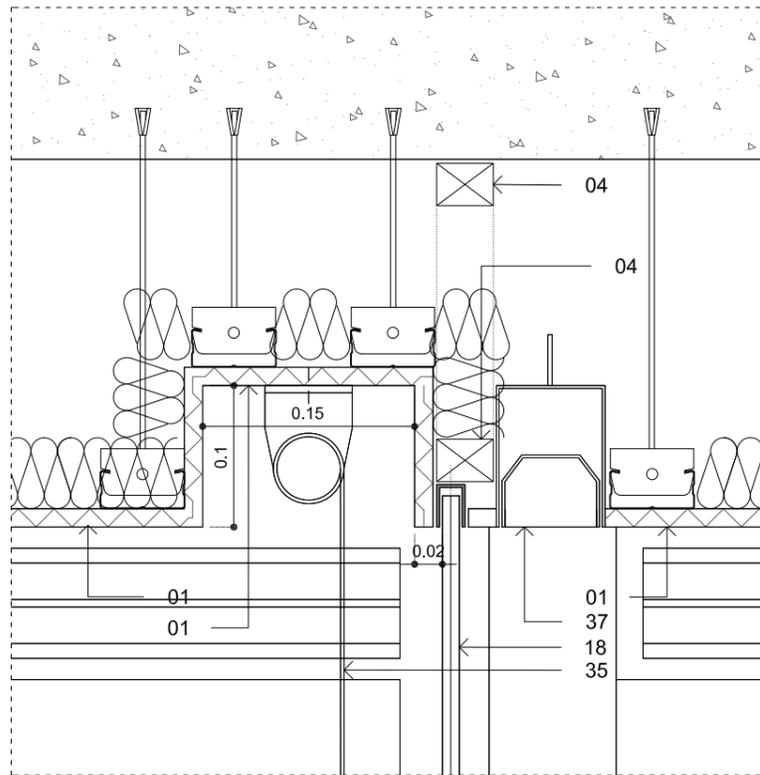


1. DS22 detalle seccion longitudinal ( despacho de direccion)

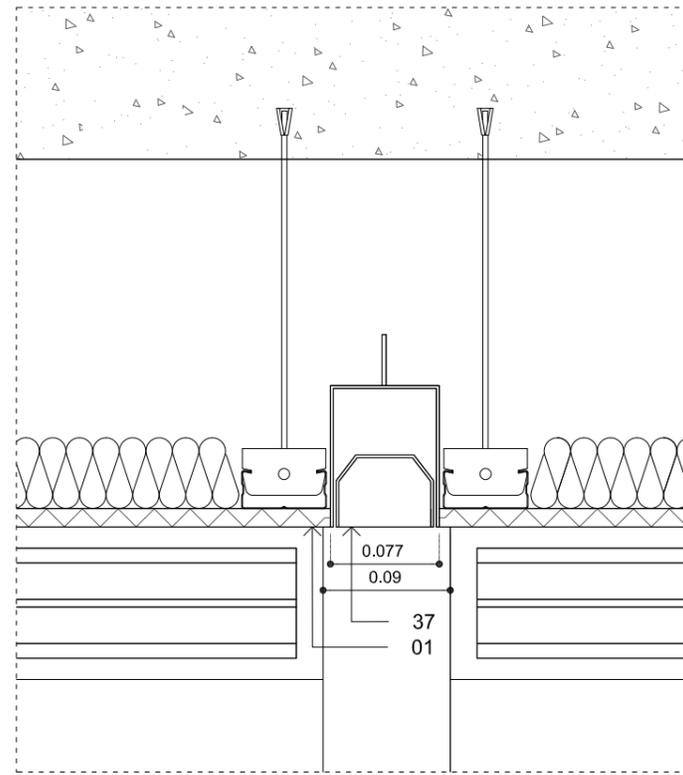


2. DS23 detalle seccion longitudinal ( administracion)

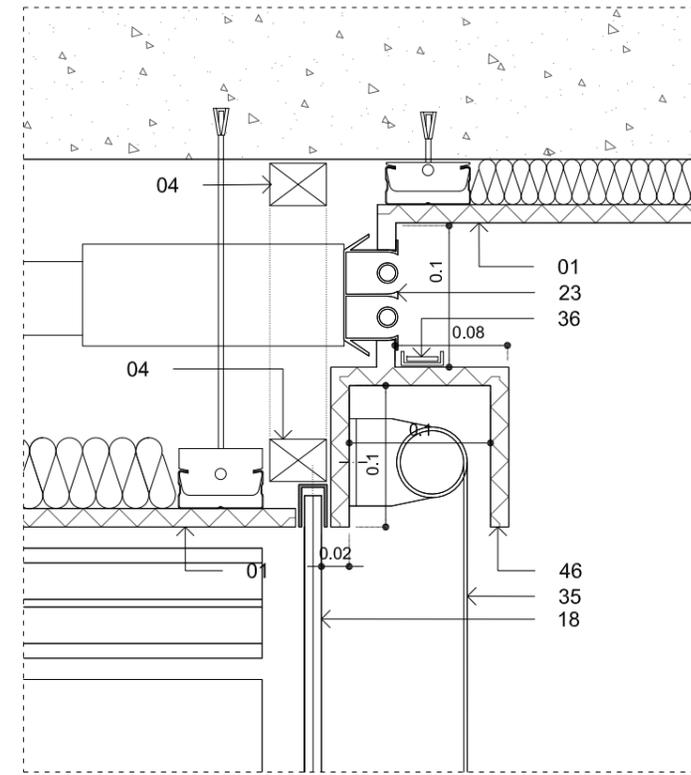

3. DS24 detalle seccion longitudinal ( sala reuniones)

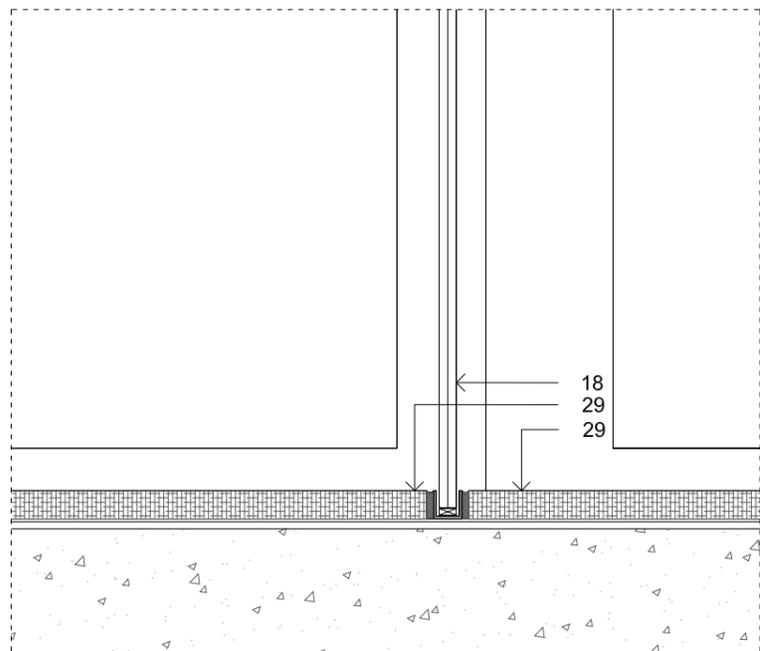

4. DS25 detalle seccion longitudinal ( despacho de direccion)

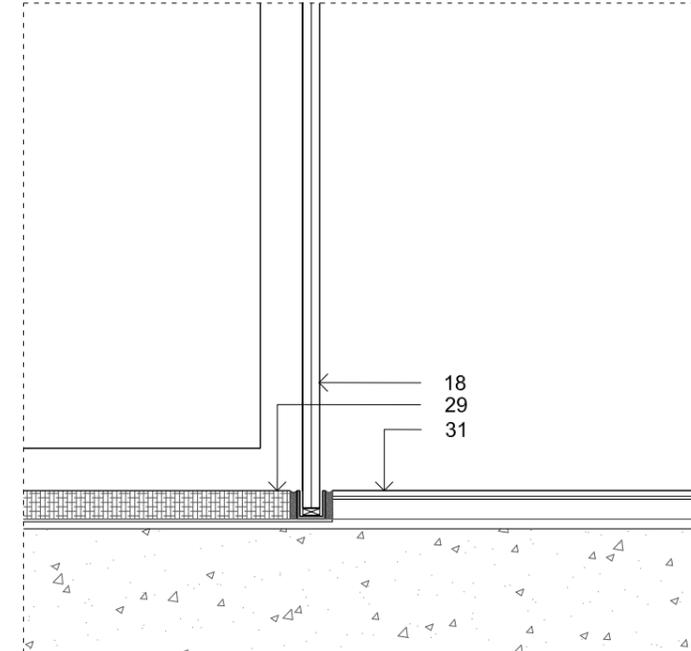

5. DS26 detalle seccion longitudinal ( sala reuniones)

- 01 falso techo suspendido de placa de yeso laminado con lana mineral y estructura de acero galvanizado
- 02 tabiquería de placa de yeso laminado con lana mineral y estructura de acero galvanizado
- 03 trasdosado de placa de yeso laminado con lana mineral y estructura de acero galvanizado
- 04 rastrel de madera
- 05 panel de contrachapado
- 06 lama constituida por panel DM lacado en blanco acabado satinado, con bastidor interior de madera, fijada a techo o tabiquería a traves de rastreles de madera atornillados
- 07 lama constituida por panel DM con chapa de madera natural de roble (mismo tono que pavimento) y bastidor interior de madera, fijada a techo o tabiquería a traves de rastreles de madera atornillados
- 08 lama constituida por panel DM lacado en blanco acabado satinado, con bastidor interior de madera, atornillada a lama de techo y fijada a pavimento a traves de taco metalico.
- 09 espejo insertado en rebaje de lama
- 10 espejo
- 11 fijacion de lama
- 12 panel de DM lacado en blanco acabado satinado
- 13 armario de DM lacado en blanco acabado satinado con tiradores ocultos (uñeros) en toda su vertical
- 14 puerta de DM lacada en blanco acabado satinado
- 15 puerta de DM con chapa de madera natural de roble (mismo tono que pavimento)
- 16 panel de DM con chapa de madera natural acabado en roble (mismo tono que pavimento)
- 17 estructura metalica
- 18 vidrio laminado 6+6 fijado con perfiles en U de acero inoxidable ocultos en paredes, techo y pavimento (ver memoria)
- 19 puerta pivotante de vidrio templado (ver memoria)
- 20 estructura metalica existente
- 21 carpinteria de aluminio lacada en blanco (ver memoria)
- 22 persiana plegable levadiza compuesta por un bastidor de acero galvanizado lacado en blanco y lamas de madera de tea, sistema mecanizado con contrapesos y rodamientos
- 23 difusor de impulsión de aire acondicionado de aluminio lacado en blanco
- 24 difusor de retorno de aire acondicionado de aluminio lacado en blanco
- 25 tarima de composite acabado en roble de 150mm de ancho (se requiere muestra de acabado)
- 26 hormigon de formacion de pendiente
- 27 grava existente
- 28 impermeabilizante
- 29 pavimento de piedra natural
- 30 pavimento de madera laminada
- 31 pavimento o revestimiento vinilico
- 32 mortero de nivelacion
- 33 atezado de hormigon existente
- 34 cortina enrollable de polyscreen con accionamiento a motor
- 35 cortina enrollable de tejido ecovision con accionamiento a cadena
- 36 tira led de iluminacion sobre perfiles de aluminio (ver memoria)
- 37 iluminacion lineal empotrada en falso techo (ver memoria)
- 38 iluminacion lineal en superficie (ver memoria)
- 39 pintura azul ral a definir
- 40 ventana de madera existente
- 41 estructura existente
- 42 pantalla de turnos
- 43 caja de iluminacion compuesta por caja de aluminio lacado en blanco con led interiores y tapa opal
- 44 rodapie de DM lacado en blanco
- 45 perfil en L de acero inoxidable de 1cm de ancho
- 46 placa de yeso laminado
- 47 conducto de aire acondicionado

rev	fecha	revisiones	clientes
-----	-------	------------	----------

Teidagua S.A.

detalles - zona 03  
techos y pavimento

proyecto

arquitecto

escala en A1	escala en A3	dibujado por	fecha
1:10	1:20	-	12.17


Reforma integral en oficina Teidagua  
C/San Agustín n8 38201  
San Cristobal de La Laguna

Nuria Breton Rodriguez  
nuria@puerta35.com


trabajo n	dibujo	revision
1705	A167	-

C/ Bethencourt Alfonso n2, planta 6ª  
T 922 044 056


- 01 falso techo suspendido de placa de yeso laminado con lana mineral y estructura de acero galvanizado
- 02 tabiquería de placa de yeso laminado con lana mineral y estructura de acero galvanizado
- 03 trasdosado de placa de yeso laminado con lana mineral y estructura de acero galvanizado
- 04 rastrel de madera
- 05 panel de contrachapado
- 06 lama constituida por panel DM lacado en blanco acabado satinado, con bastidor interior de madera, fijada a techo o tabiquería a traves de rastreles de madera atornillados
- 07 lama constituida por panel DM con chapa de madera natural de roble (mismo tono que pavimento) y bastidor interior de madera, fijada a techo o tabiquería a traves de rastreles de madera atornillados
- 08 lama constituida por panel DM lacado en blanco acabado satinado, con bastidor interior de madera, atornillada a lama de techo y fijada a pavimento a traves de taco metalico.
- 09 espejo insertado en rebaje de lama
- 10 espejo
- 11 fijación de lama
- 12 panel de DM lacado en blanco acabado satinado
- 13 armario de DM lacado en blanco acabado satinado con tiradores ocultos (uñeros) en toda su vertical
- 14 puerta de DM lacada en blanco acabado satinado
- 15 puerta de DM con chapa de madera natural de roble (mismo tono que pavimento)
- 16 panel de DM con chapa de madera natural acabado en roble (mismo tono que pavimento)
- 17 estructura metalica
- 18 vidrio laminado 6+6 fijado con perfiles en U de acero inoxidable ocultos en paredes, techo y pavimento (ver memoria)
- 19 puerta pivotante de vidrio templado (ver memoria)
- 20 estructura metalica existente
- 21 carpintería de aluminio lacada en blanco (ver memoria)
- 22 persiana plegable levadiza compuesta por un bastidor de acero galvanizado lacado en blanco y lamas de madera de tea, sistema mecanizado con contrapesos y rodamientos
- 23 difusor de impulsión de aire acondicionado de aluminio lacado en blanco
- 24 difusor de retorno de aire acondicionado de aluminio lacado en blanco
- 25 tarima de composite acabado en roble de 150mm de ancho (se requiere muestra de acabado)
- 26 sobre rastreles de aluminio y plots
- 27 hormigon de formacion de pendiente
- 28 grava existente
- 29 impermeabilizante
- 30 pavimento de piedra natural
- 31 pavimento de madera laminada
- 32 pavimento o revestimiento vinilico
- 33 mortero de nivelacion
- 34 atezado de hormigon existente
- 35 cortina enrollable de polyscreen con accionamiento a motor
- 36 cortina enrollable de tejido ecovision con accionamiento a cadena
- 37 tira led de iluminacion sobre perfiles de aluminio (ver memoria)
- 38 iluminacion lineal empotrada en falso techo (ver memoria)
- 39 iluminacion lineal en superficie (ver memoria)
- 40 pintura azul ral a definir
- 41 ventana de madera existente
- 42 estructura existente
- 43 pantalla de turnos
- 44 caja de iluminacion compuesta por caja de aluminio lacado en blanco con led interiores y tapa opal
- 45 rodapie de DM lacado en blanco
- 46 perfil en L de acero inoxidable de 1cm de ancho
- 47 placa de yeso laminado
- 48 conducto de aire acondicionado

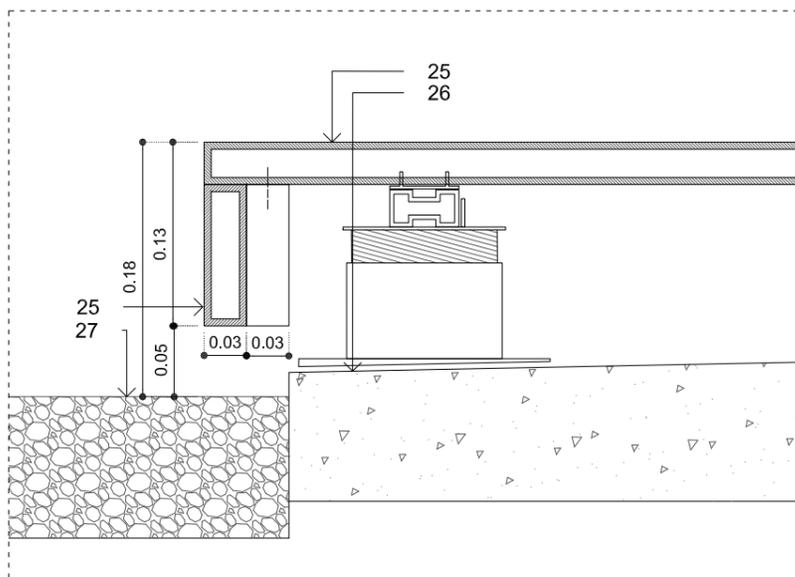


1. DS27 detalle seccion transversal fachada - zona 03

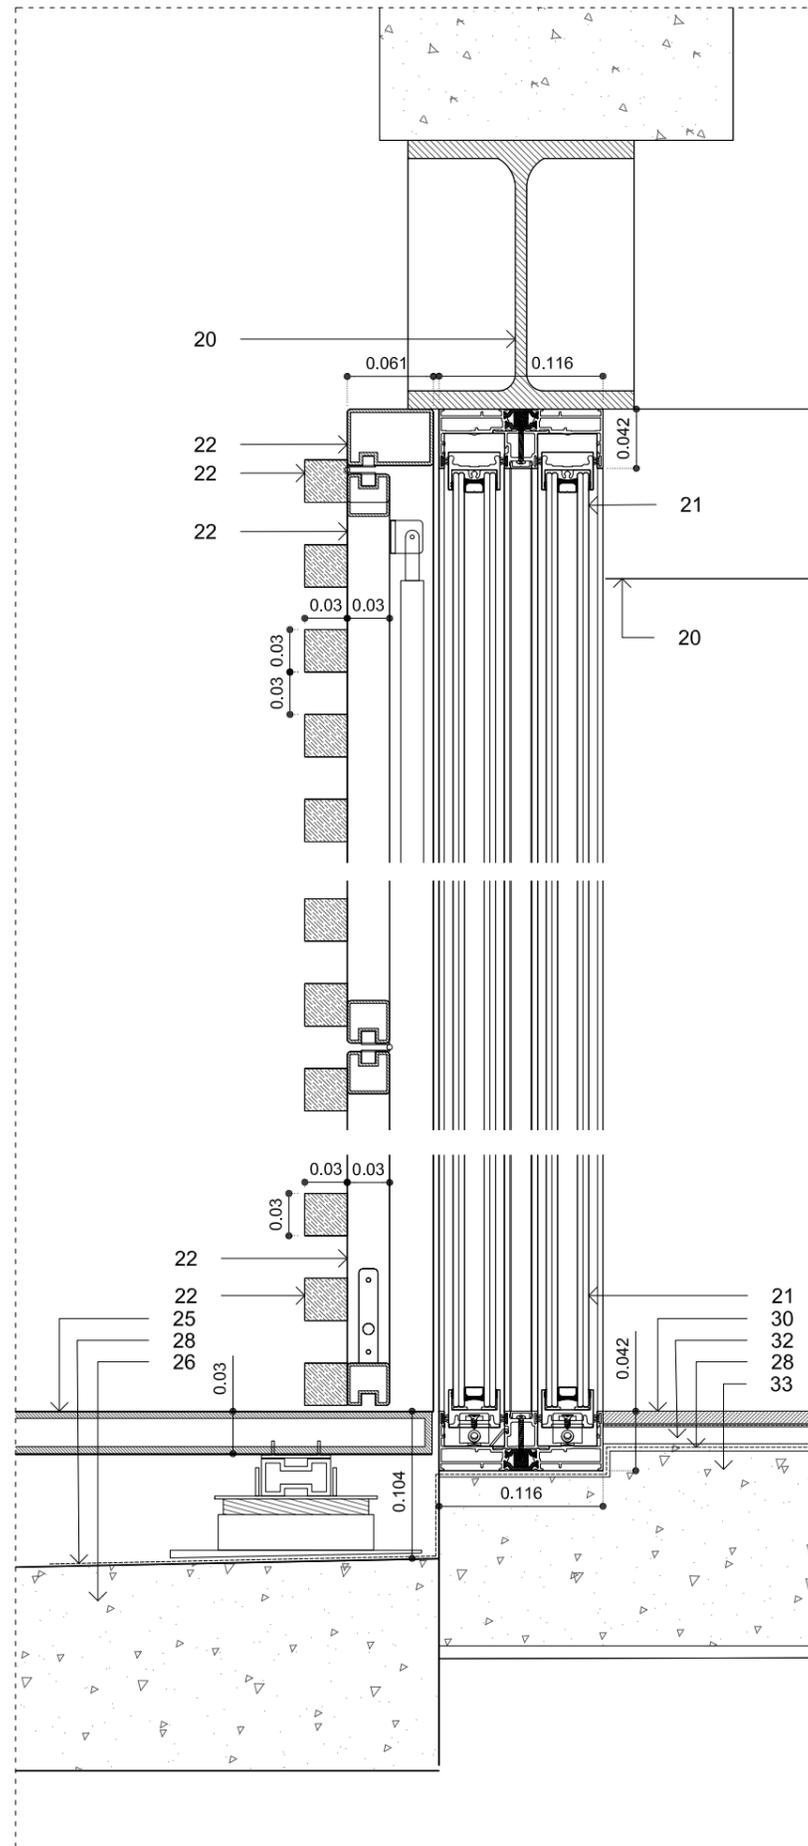

2. DS28 detalle seccion transversal fachada - zona 03

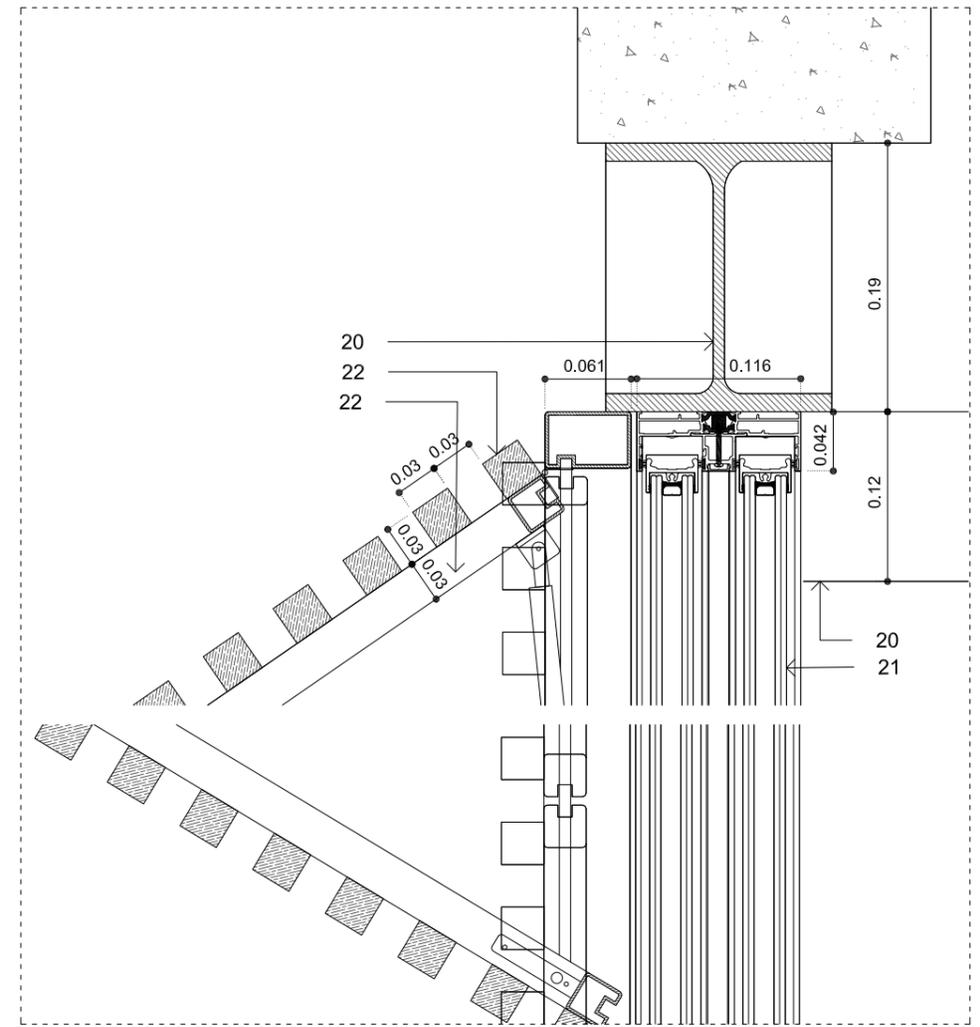


3. DS29 detalle seccion transversal fachada - zona 03

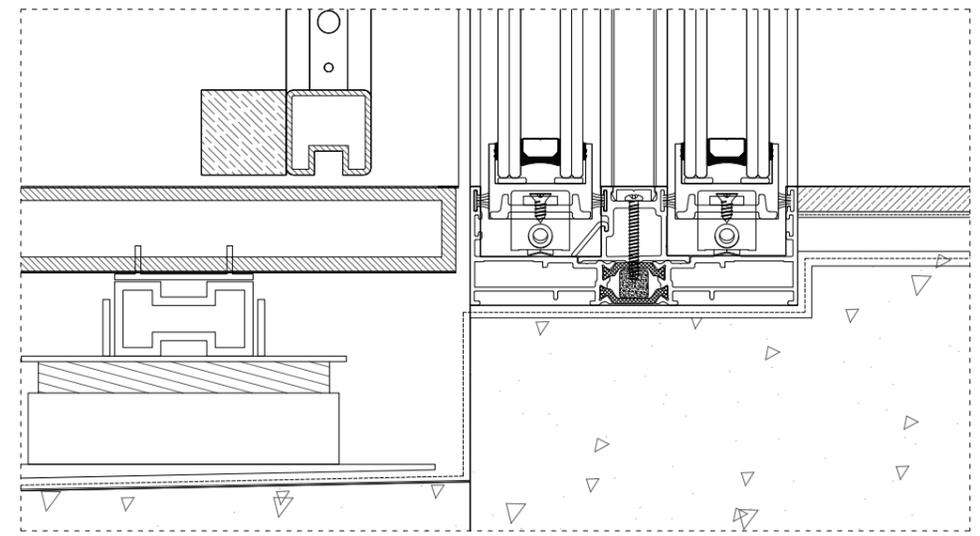


2. detalle fachada zona 03  
escala 1:10(A3) / 1:20(A1)


rev	fecha	revisiones	clientes	detalles zona 03 fachada			
			Teidagua S.A.	escala en A1	escala en A3	dibujado por	fecha
				1:10	1:20	-	12.17
trabajo n	dibujo	revisión					
1705	A168	-					
proyecto	arquitecto	escala en A1	escala en A3	dibujado por	fecha		
Reforma integral en oficina Teidagua C/San Agustín n8 38201 San Cristobal de La Laguna	Nuria Breton Rodriguez nuria@puerta35.com	1:10	1:20	-	12.17		
	C/ Bethencourt Alfonso n2, planta 6ª T 922 044 056	trabajo n	dibujo	revisión			
		1705	A168	-			

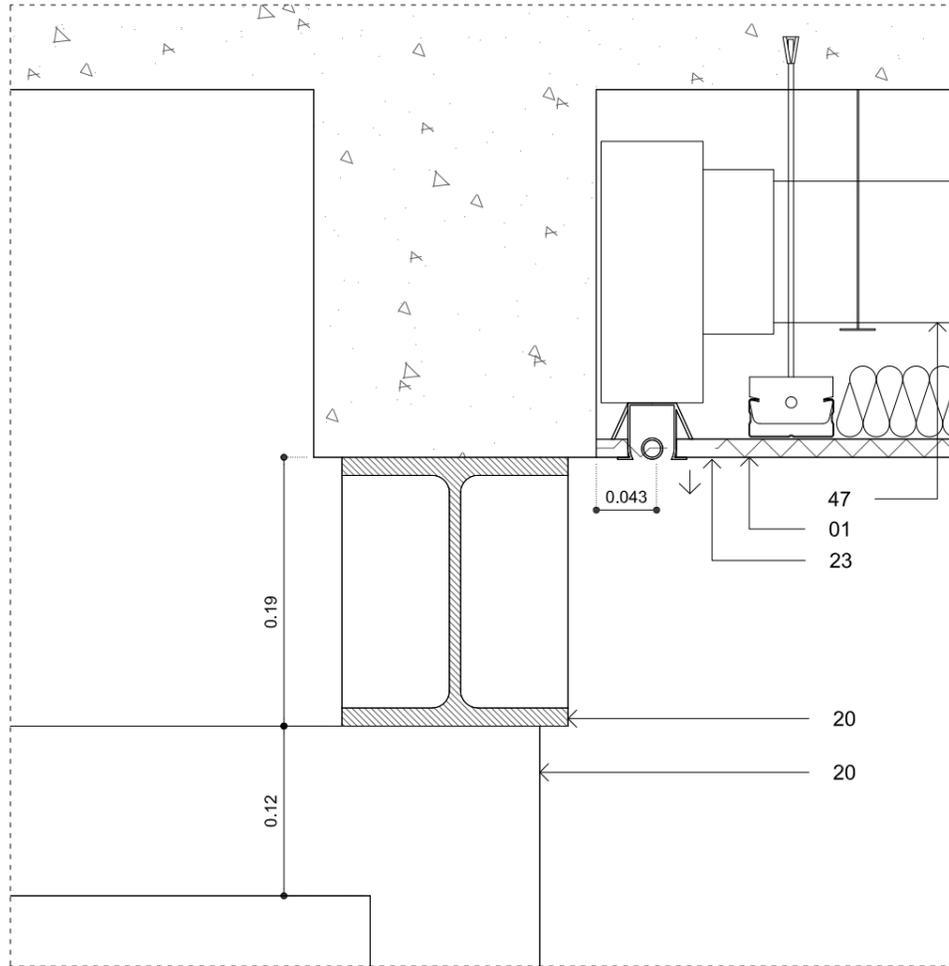


1. DS30 detalle seccion transversal (administracion)

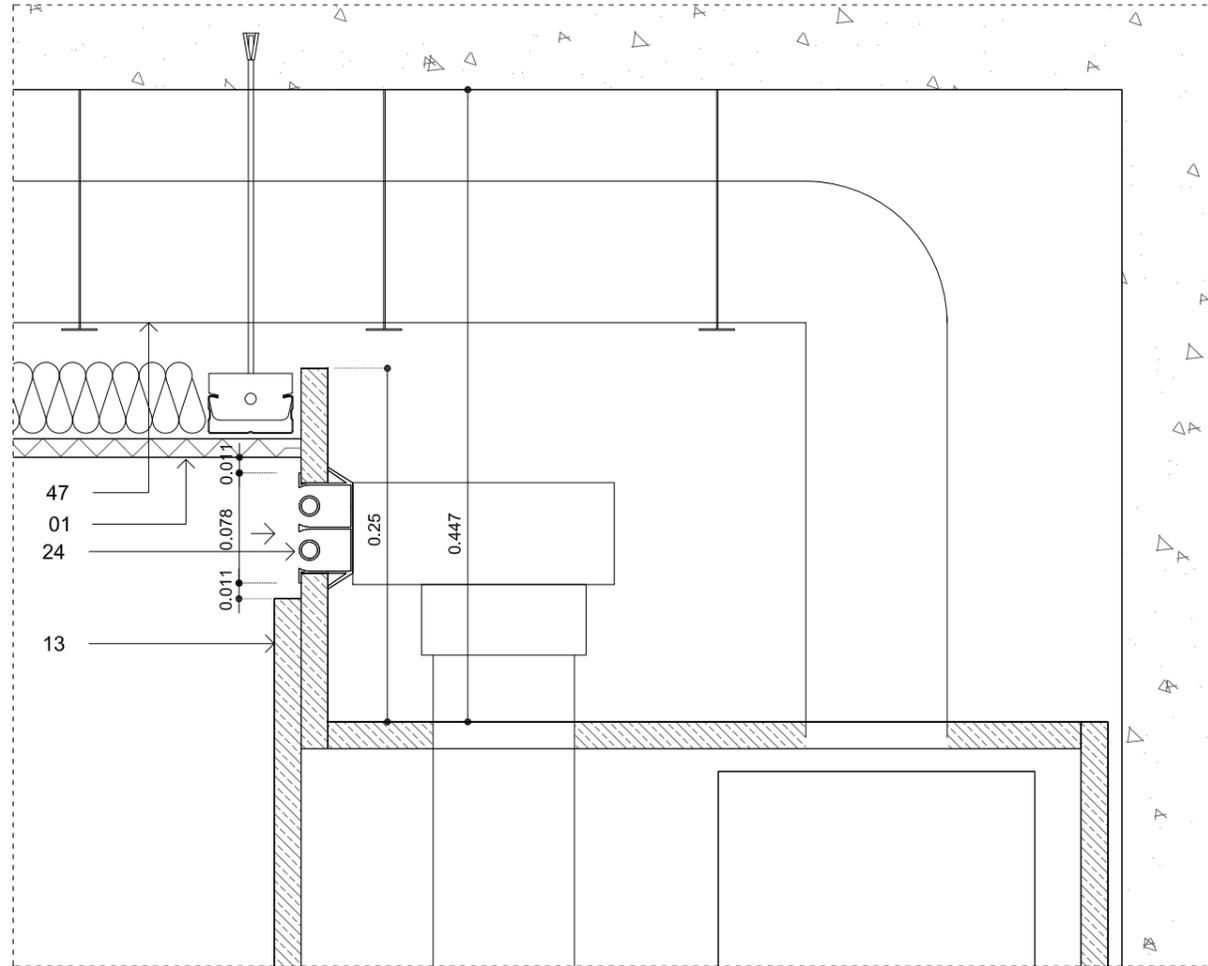

2. DS31 detalle seccion longitudinal (encuentro techo & armario)

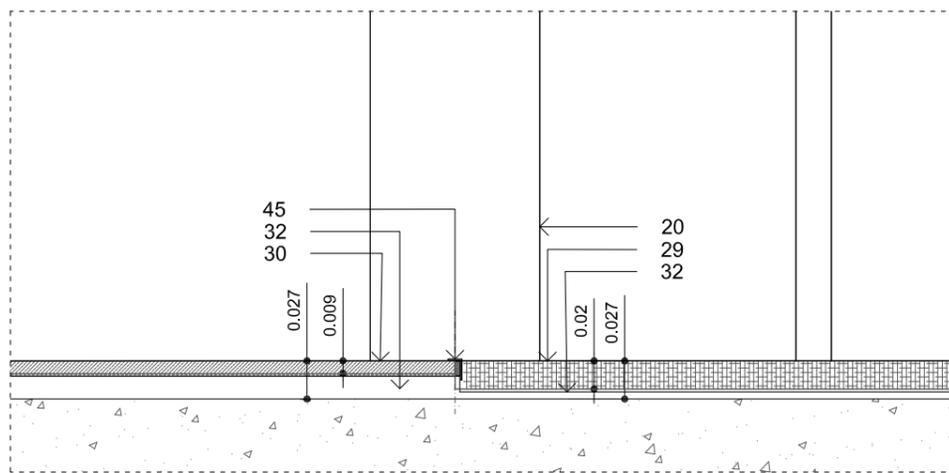


3. DS32 detalle seccion transversal (encuentro pavimentos)

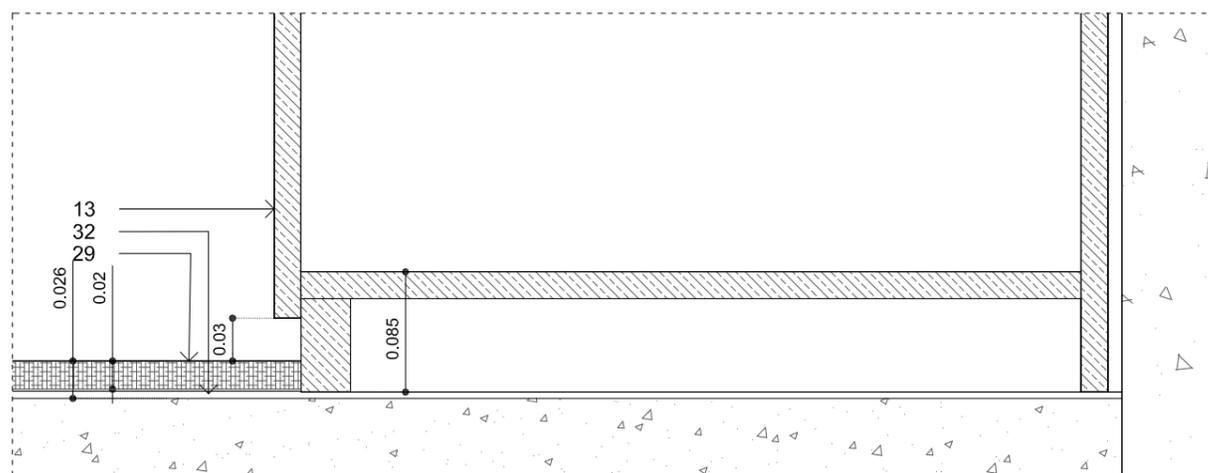


4. DS33 detalle seccion transversal (encuentro armario)

- 01 falso techo suspendido de placa de yeso laminado con lana mineral y estructura de acero galvanizado
- 02 tabiqueria de placa de yeso laminado con lana mineral y estructura de acero galvanizado
- 03 trasdosado de placa de yeso laminado con lana mineral y estructura de acero galvanizado
- 04 rastrel de madera
- 05 panel de contrachapado
- 06 lama constituida por panel DM lacado en blanco acabado satinado, con bastidor interior de madera, fijada a techo o tabiqueria a traves de rastreles de madera atornillados
- 07 lama constituida por panel DM con chapa de madera natural de roble (mismo tono que pavimento) y bastidor interior de madera, fijada a techo o tabiqueria a traves de rastreles de madera atornillados
- 08 lama constituida por panel DM lacado en blanco acabado satinado, con bastidor interior de madera, atornillada a lama de techo y fijada a pavimento a traves de taco metalico.
- 09 espejo insertado en rebaje de lama
- 10 fijacion de lama
- 11 panel de DM lacado en blanco acabado satinado
- 12 armario de DM lacado en blanco acabado satinado con tiradores ocultos (uñeros) en toda su vertical
- 13 puerta de DM lacada en blanco acabado satinado
- 14 puerta de DM con chapa de madera natural de roble (mismo tono que pavimento)
- 15 panel de DM con chapa de madera natural acabado en roble (mismo tono que pavimento)
- 16 estructura metalica
- 17 vidrio laminado 6+6 fijado con perfiles en U de acero inoxidable ocultos en paredes, techo y pavimento (ver memoria)
- 18 puerta pivotante de vidrio templado (ver memoria)
- 19 estructura metalica existente
- 20 carpinteria de aluminio lacada en blanco (ver memoria)
- 21 persiana plegable levadiza compuesta por un bastidor de acero galvanizado lacado en blanco y lamas de madera de tea, sistema mecanizado con contrapesos y rodamientos
- 22 difusor de impulsión de aire acondicionado de aluminio lacado en blanco
- 23 difusor de retorno de aire acondicionado de aluminio lacado en blanco
- 24 tarima de composite acabado en roble de 150mm de ancho (se requiere muestra de acabado)
- 25 sobre rastreles de aluminio y plots
- 26 hormigon de formacion de pendiente
- 27 grava existente
- 28 impermeabilizante
- 29 pavimento de piedra natural
- 30 pavimento de madera laminada
- 31 pavimento o revestimiento vinilico
- 32 mortero de nivelacion
- 33 atezado de hormigon existente
- 34 cortina enrollable de polyscreen con accionamiento a motor
- 35 cortina enrollable de tejido ecovision con accionamiento a cadena
- 36 tira led de iluminacion sobre perfiles de aluminio (ver memoria)
- 37 iluminacion lineal empotrada en falso techo (ver memoria)
- 38 iluminacion lineal en superficie (ver memoria)
- 39 pintura azul ral a definir
- 40 ventana de madera existente
- 41 estructura existente
- 42 pantalla de turnos
- 43 caja de iluminacion compuesta por caja de aluminio lacado en blanco con led interiores y tapa opal
- 44 rodapie de DM lacado en blanco
- 45 perfil en L de acero inoxidable de 1cm de ancho
- 46 placa de yeso laminado
- 47 conducto de aire acondicionado


rev	fecha	revisiones	clientes		
			Teidagua S.A.		
			detalles seccion zona 03 techos y armarios		
proyecto	arquitecto	escala en A1	escala en A3	dibujado por	fecha
Reforma integral en oficina Teidagua C/San Agustín n8 38201 San Cristobal de La Laguna	Nuria Breton Rodriguez nuria@puerta35.com	1:10	1:20	-	12.17
	C/ Bethencourt Alfonso n2, planta 6ª T 922 044 056	trabajo n	dibujo	revisión	
		1705	A169	-	

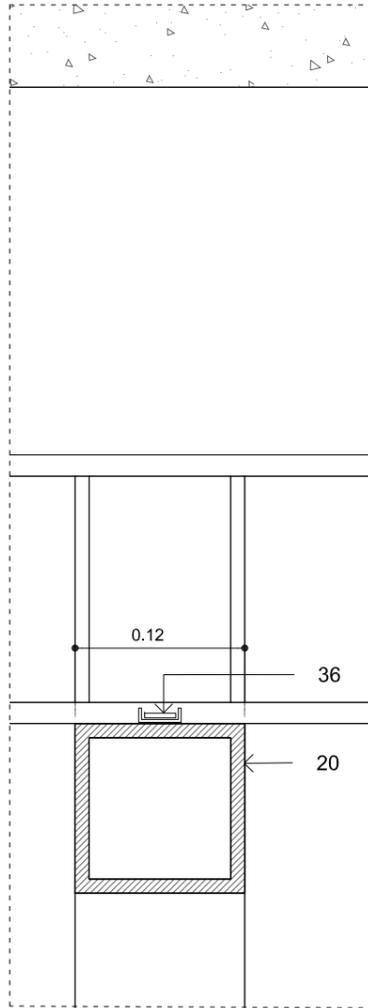


1. DS38 detalle seccion longitudinal (pasillo)

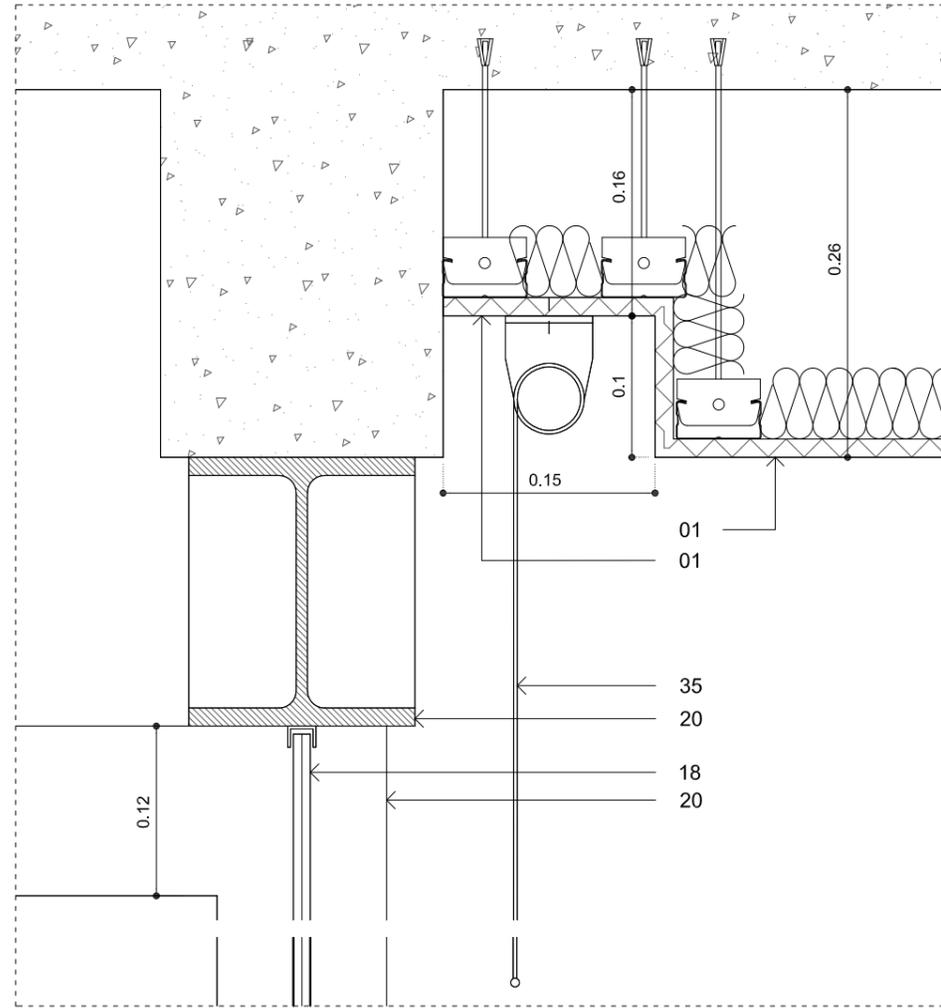


1. DS34 detalle seccion transversal (despacho de direccion)

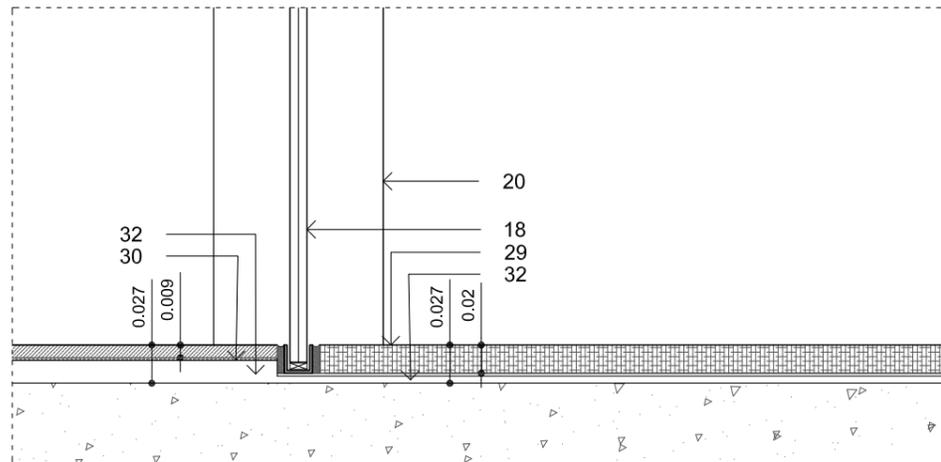

3. DS36 detalle seccion transversal (encuentro pavimentos)

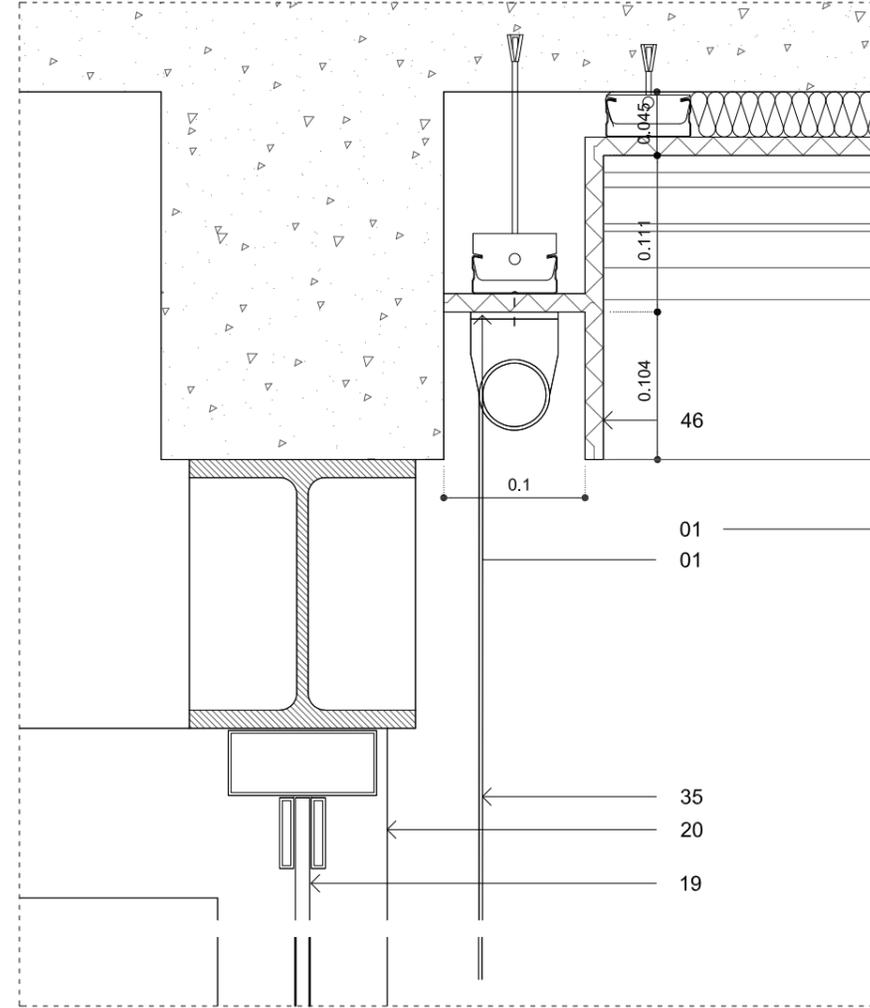


2. DS35 detalle seccion transversal (sala de reuniones)

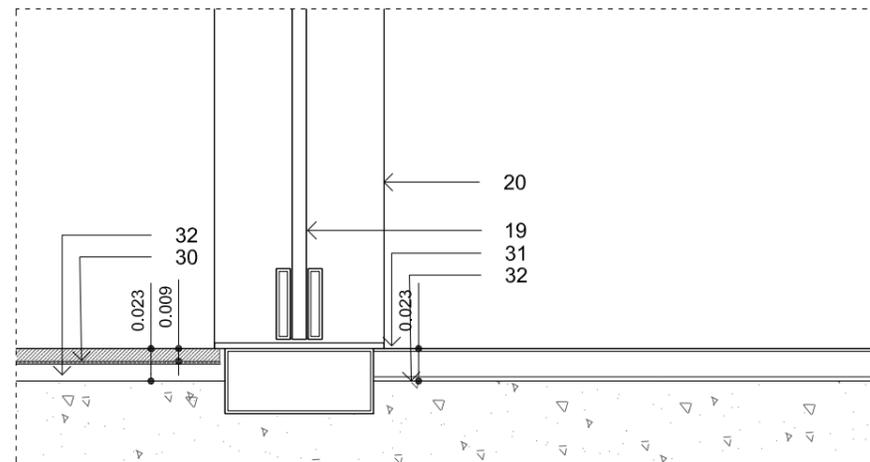


4. DS37 detalle seccion transversal (encuentro pavimentos)

- 01 falso techo suspendido de placa de yeso laminado con lana mineral y estructura de acero galvanizado
- 02 tabiqueria de placa de yeso laminado con lana mineral y estructura de acero galvanizado
- 03 trasdosado de placa de yeso laminado con lana mineral y estructura de acero galvanizado
- 04 rastrel de madera
- 05 panel de contrachapado
- 06 lama constituida por panel DM lacado en blanco acabado satinado, con bastidor interior de madera, fijada a techo o tabiqueria a traves de rastreles de madera atornillados
- 07 lama constituida por panel DM lacado en blanco acabado satinado, con bastidor interior de madera, fijada a techo o tabiqueria a traves de rastreles de madera atornillados
- 08 lama constituida por panel DM lacado en blanco acabado satinado, con bastidor interior de madera, atornillada a lama de techo y fijada a pavimento a traves de taco metalico.
- 09 espejo insertado en rebaje de lama
- 10 espejo
- 11 fijacion de lama
- 12 panel de DM lacado en blanco acabado satinado
- 13 armario de DM lacado en blanco acabado satinado con tiradores ocultos (uñeros) en toda su vertical
- 14 puerta de DM lacada en blanco acabado satinado
- 15 puerta de DM con chapa de madera natural de roble (mismo tono que pavimento)
- 16 panel de DM con chapa de madera natural acabado en roble (mismo tono que pavimento)
- 17 estructura metalica
- 18 vidrio laminado 6+6 fijado con perfiles en U de acero inoxidable ocultos en paredes, techo y pavimento (ver memoria)
- 19 puerta pivotante de vidrio templado (ver memoria)
- 20 estructura metalica existente
- 21 carpinteria de aluminio lacada en blanco (ver memoria)
- 22 persiana plegable levadiza compuesta por un bastidor de acero galvanizado lacado en blanco y lamas de madera de tea, sistema mecanizado con contrapesos y rodamientos
- 23 difusor de impulsión de aire acondicionado de aluminio lacado en blanco
- 24 difusor de retorno de aire acondicionado de aluminio lacado en blanco
- 25 tarima de composite acabado en roble de 150mm de ancho (se requiere muestra de acabado)
- 26 sobre rastreles de aluminio y plots
- 27 hormigon de formacion de pendiente
- 27 grava existente
- 28 impermeabilizante
- 29 pavimento de piedra natural
- 30 pavimento de madera laminada
- 31 pavimento o revestimiento vinilico
- 32 mortero de nivelacion
- 33 atezado de hormigon existente
- 34 cortina enrollable de polyscreen con accionamiento a motor
- 35 cortina enrollable de tejido ecovision con accionamiento a cadena
- 36 tira led de iluminacion sobre perfiles de aluminio (ver memoria)
- 37 iluminacion lineal empotrada en falso techo (ver memoria)
- 38 iluminacion lineal en superficie (ver memoria)
- 39 pintura azul ral a definir
- 40 ventana de madera existente
- 41 estructura existente
- 42 pantalla de turnos
- 43 caja de iluminacion compuesta por caja de aluminio lacado en blanco con led interiores y tapa opal
- 44 rodapie de DM lacado en blanco
- 45 perfil en L de acero inoxidable de 1cm de ancho
- 46 placa de yeso laminado
- 47 conducto de aire acondicionado


rev	fecha	revisiones	clientes				
			Teidagua S.A.				
			detalles seccion zona 03 techos y pavimentos				
proyecto			arquitecto	escala en A1	escala en A3	dibujado por	fecha
Reforma integral en oficina Teidagua C/San Agustín n8 38201 San Cristobal de La Laguna			Nuria Breton Rodriguez nuria@puerta35.com	1:10	1:20	-	12.17
			trabajo n	dibujo	revisión		
			1705	A170	-		
			C/ Bethencourt Alfonso n2, planta 6ª T 922 044 056				

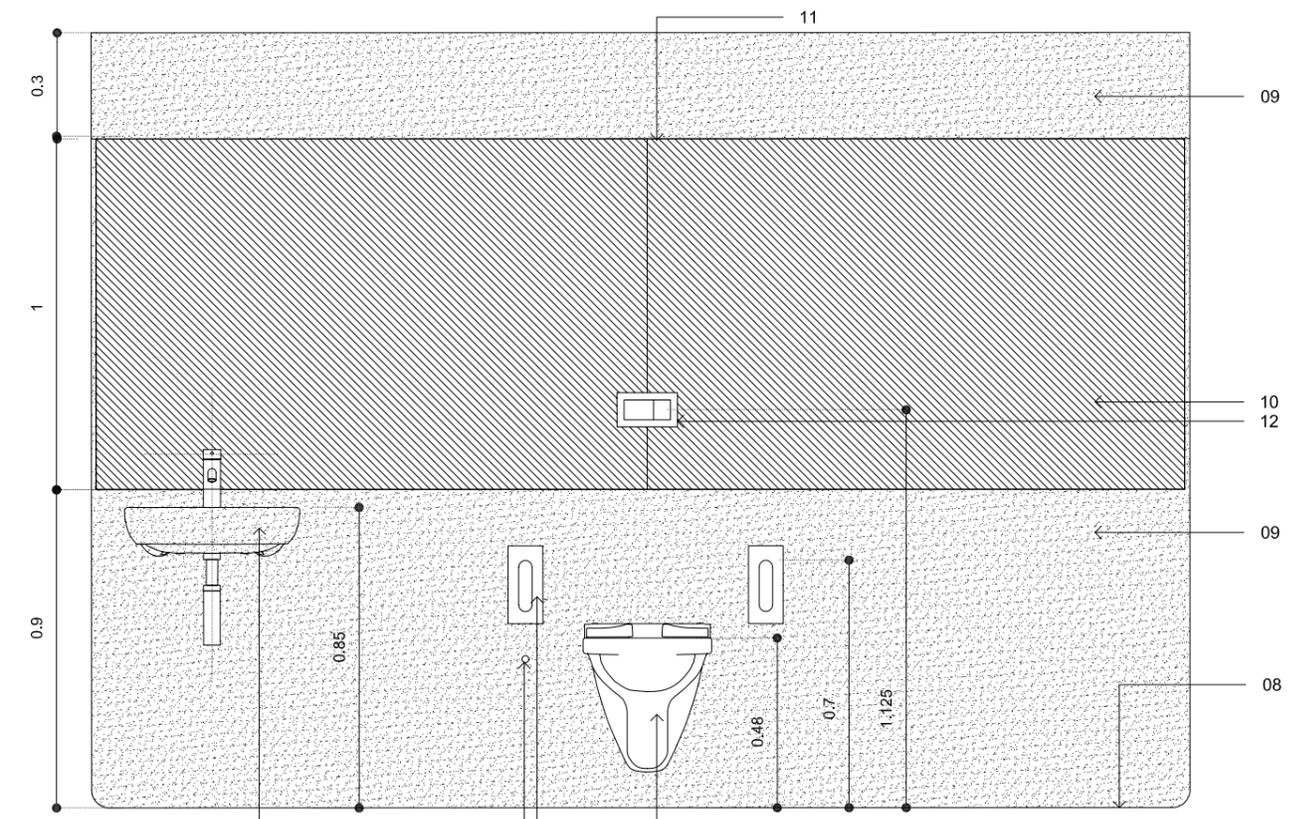


2. alzado A

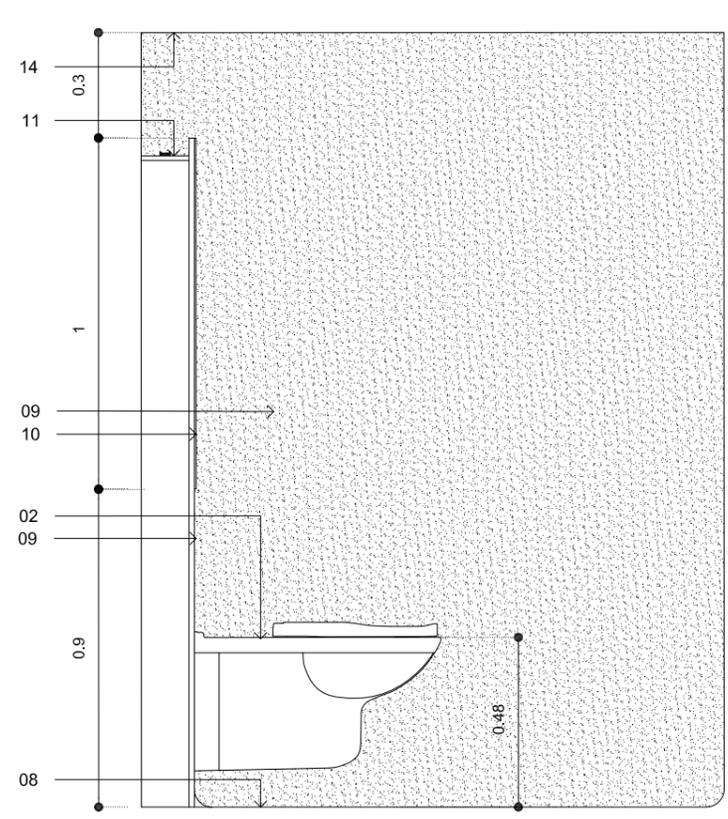

2. alzado B

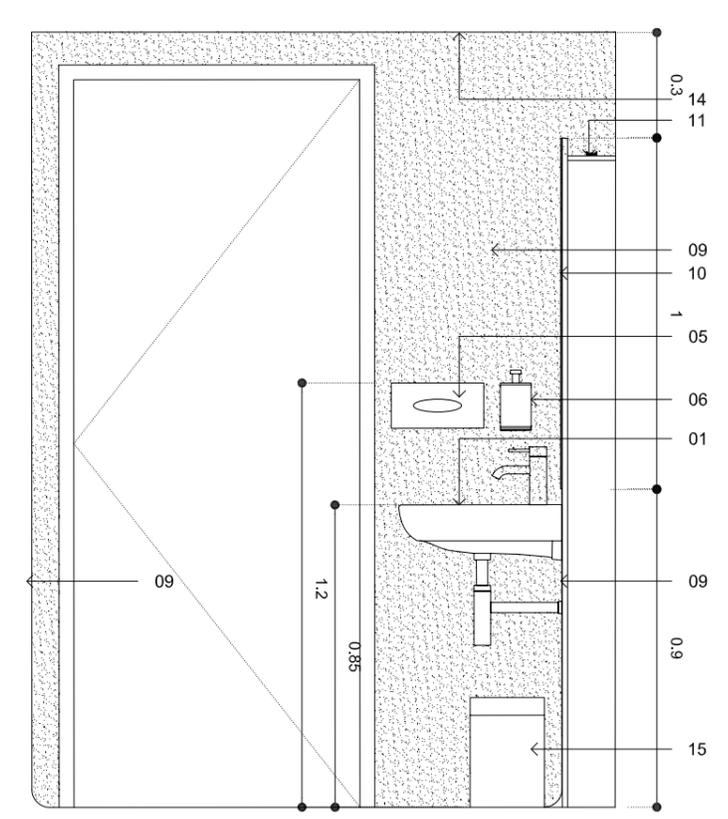


2. alzado C

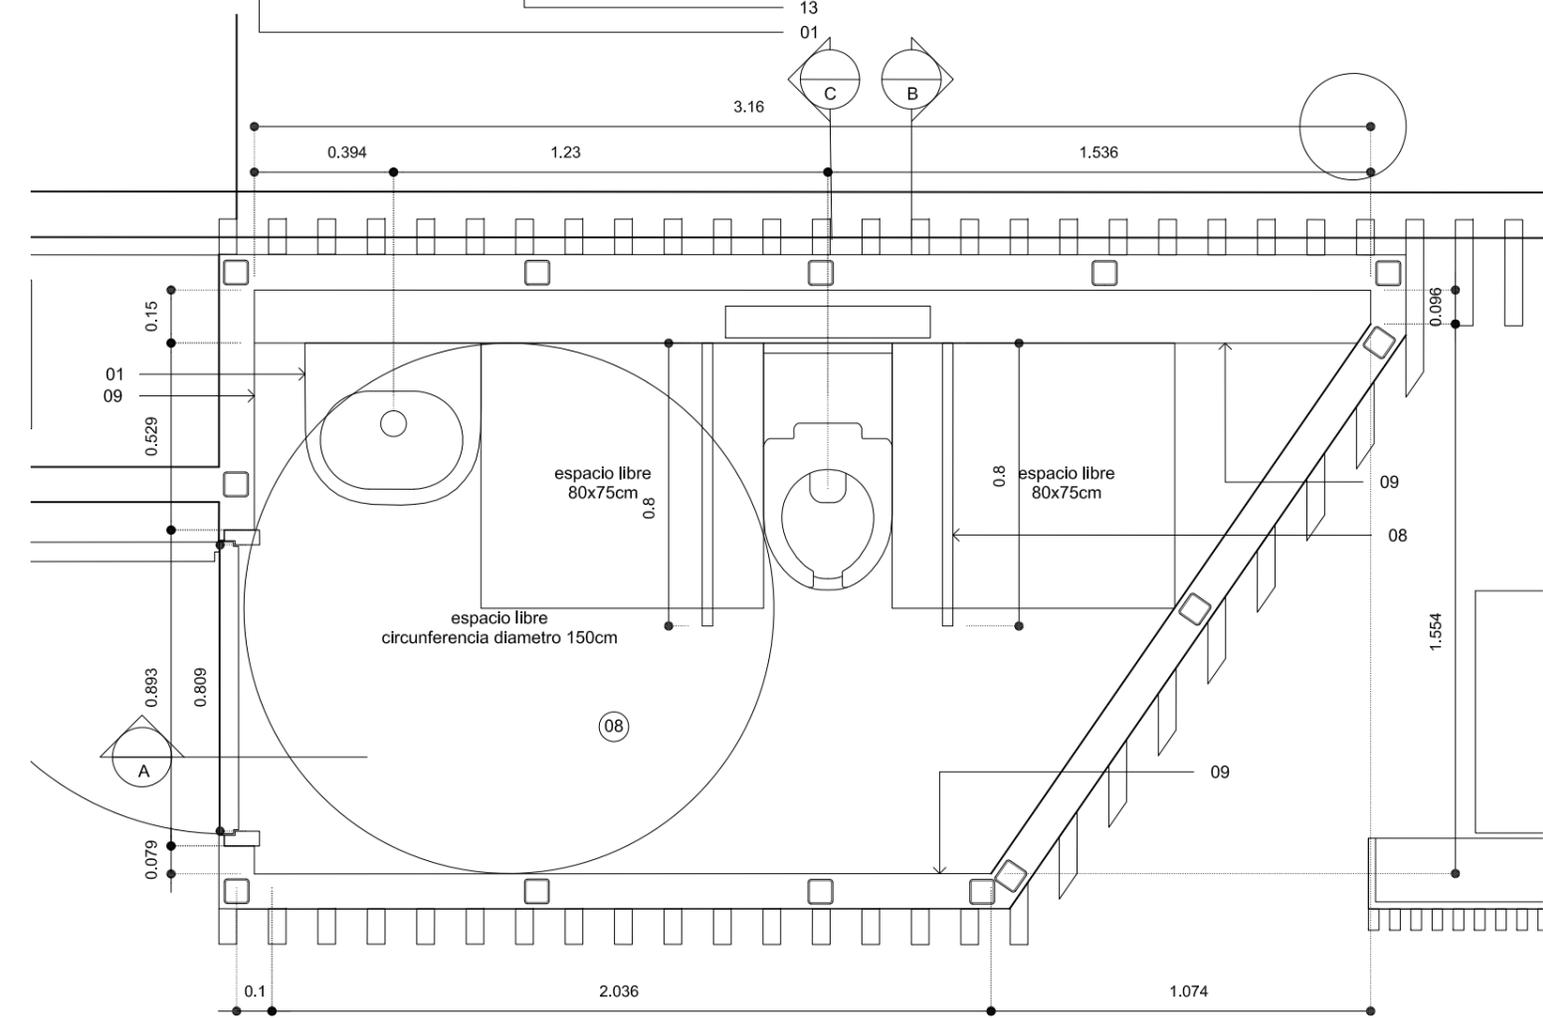


1. planta

- 01 lavabo
- 02 inodoro suspendido
- 03 cisterna oculta en tabiquería
- 04 lavabo bajo encimera
- 05 dispensador de toallas de papel
- 06 dispensador de jabón
- 07 asa de baño abatible
- 08 pavimento vinílico con media caña en esquinas
- 09 revestimiento en pared vinílico
- 10 espejo
- 11 iluminación oculta
- 12 placa accionamiento cisterna
- 13 portarrollos
- 14 falso techo de placa de yeso laminado con pintura resistente a la humedad (color igual que vinílico)
- 15 papelera

rev	fecha	revisión	clientes				
			Teidagua S.A.	aseo plantas alzados y secciones			
proyecto			arquitecto	escala en A1	escala en A3	dibujado por	fecha
Reforma integral en oficina Teidagua			Nuria Breton Rodriguez	1:10	1:20	-	01.18
C/San Agustín n8 38201			nuria@puerta35.com	trabajo n	dibujo	revisión	
San Cristobal de La Laguna			C/ Bethencourt Alfonso n2, planta 6ª	1705	A201	-	
			T 922 044 056				

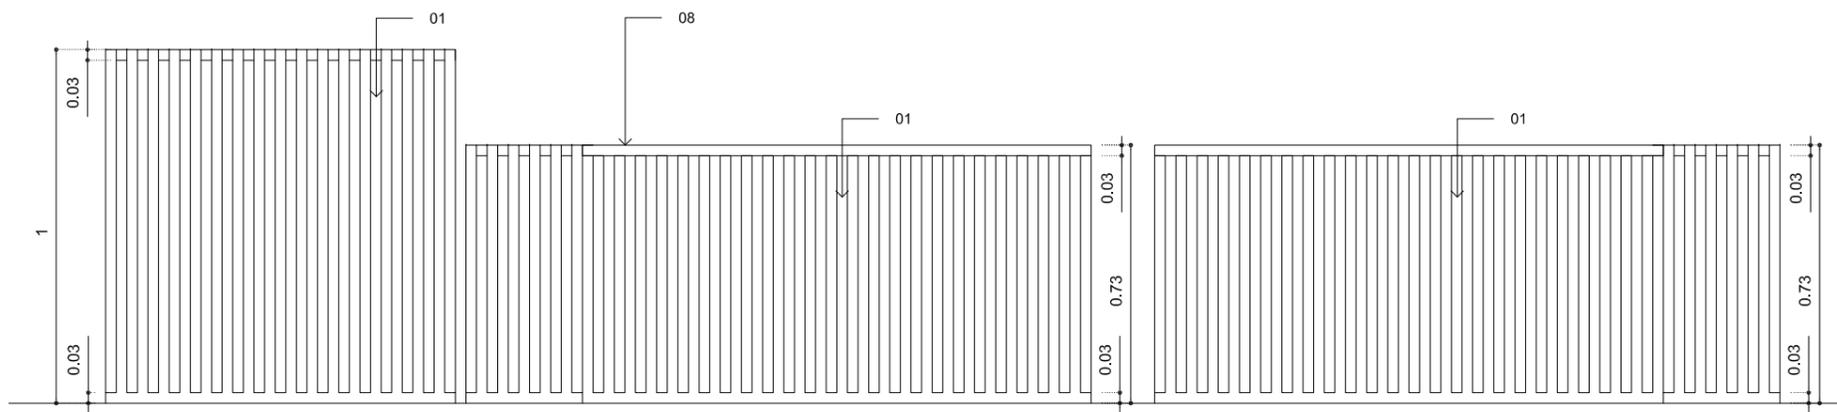


1. alzado frontal 04

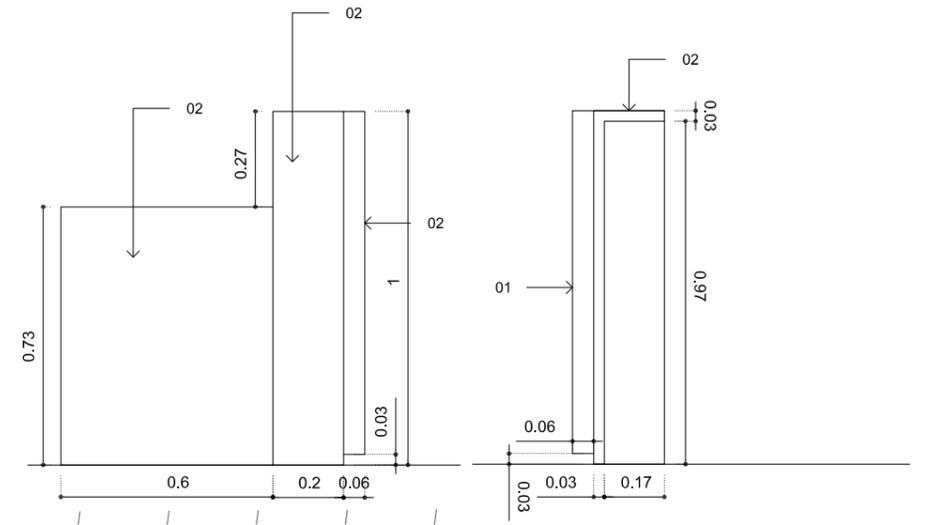

2. alzado lateral 05

3. seccion transversal 06

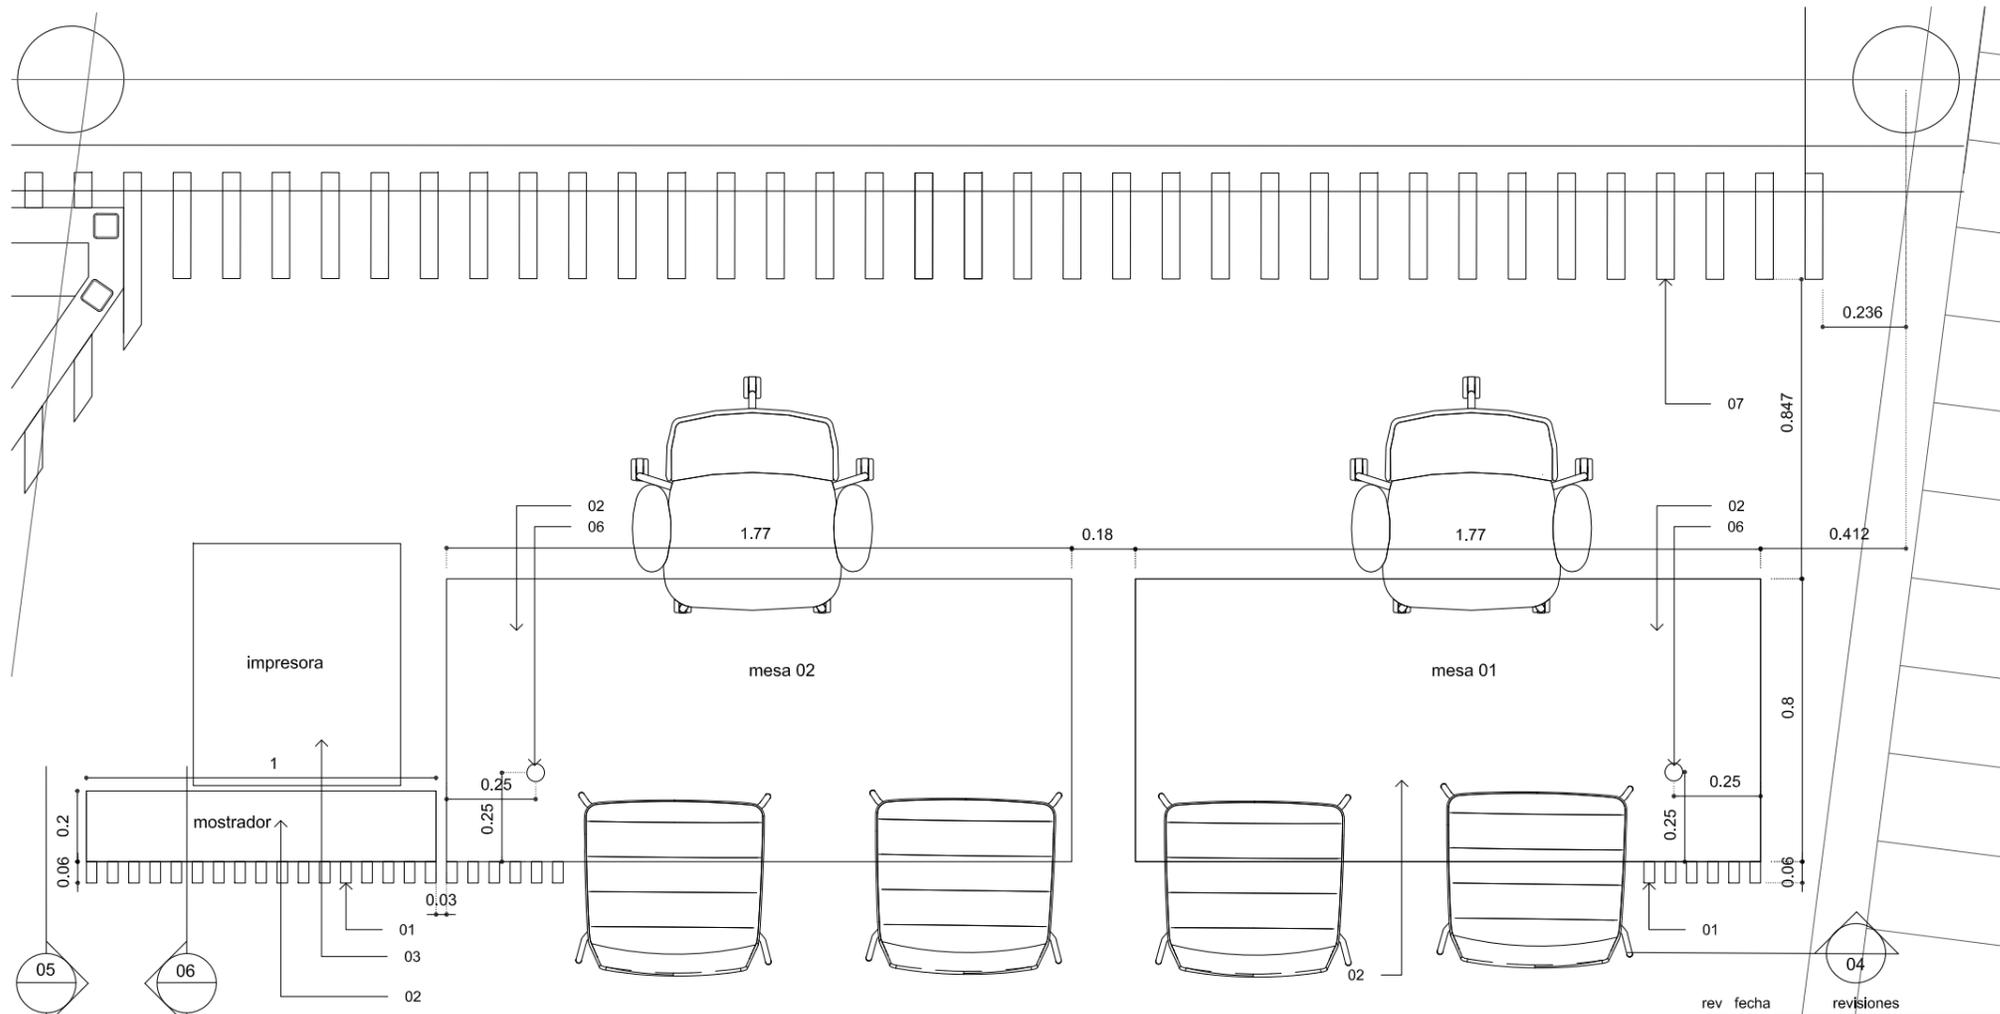

4. planta

- 01 lama de 3x6cm de dm lacado en blanca mate
- 02 panel de dm lacado blanco mate
- 03 area indicativa para impresora
- 04 area indicativa para torre de ordenador
- 05 cajonera lacada blanca mate con hendiduras a modo de tirador
- 06 pasacable 2,5cm diametro
- 07 lamas de DM fijadas a lamas de techo y pavimento
- 08 melamina blanca mate

rev fecha      revisiones      clientes


Teidagua S.A.

mesas de atencion  
zona 01 puestos de trabajo


proyecto  
**Reforma integral en oficina Teidagua**  
C/San Agustín n8 38201  
San Cristobal de La Laguna

arquitecto  
**Nuria Breton Rodriguez**  
nuria@puerta35.com  
C/ Bethencourt Alfonso n2, planta 6ª  
T 922 044 056


escala en A1	escala en A3	dibujado por	fecha
1:10	1:20	-	12.17
trabajo n	dibujo	revision	
1705	A211	-	

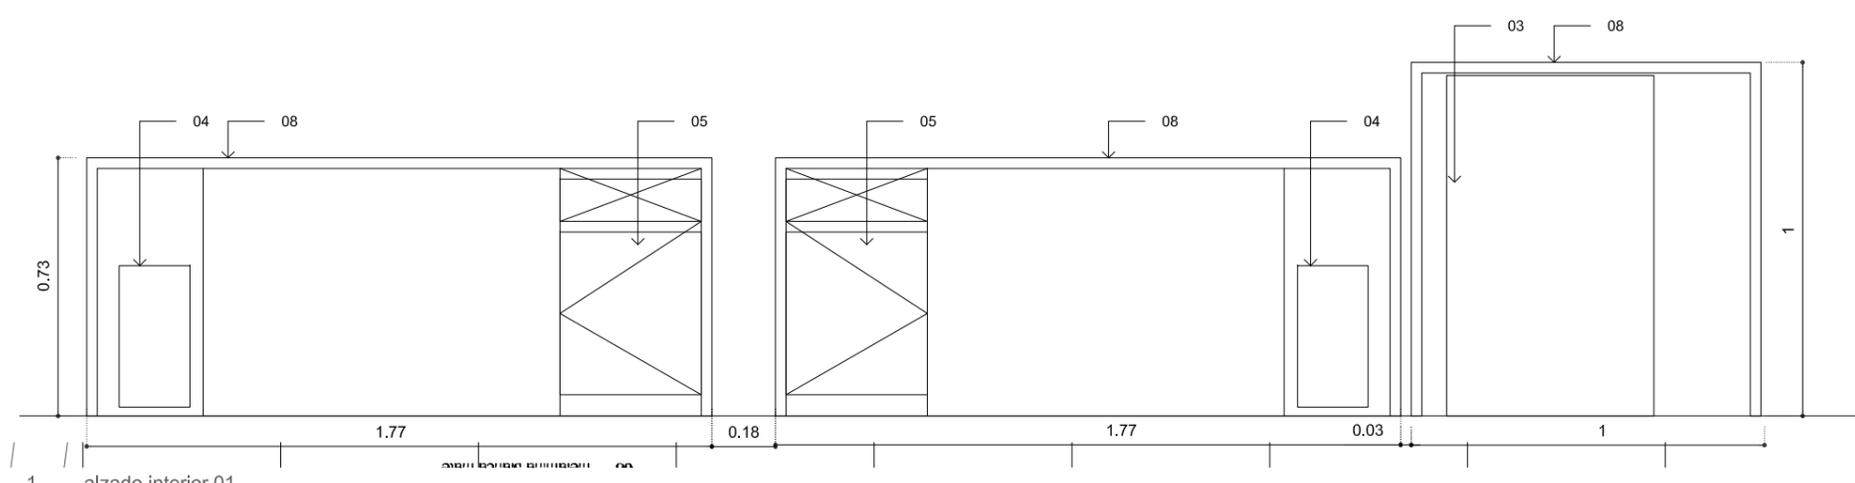


1. alzado interior 01

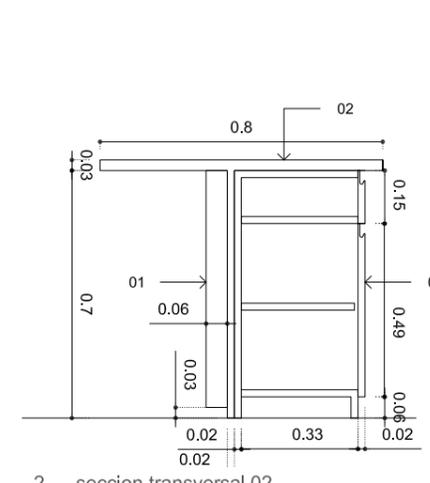

2. seccion transversal 02

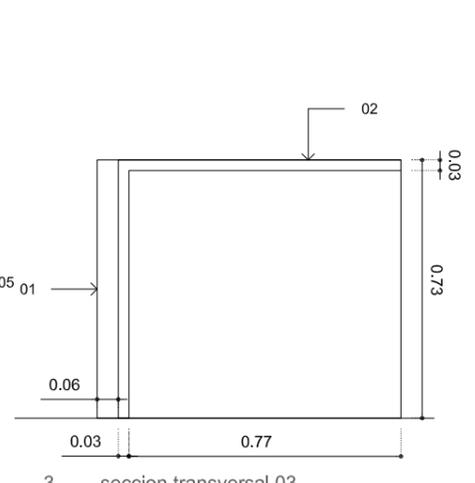

3. seccion transversal 03

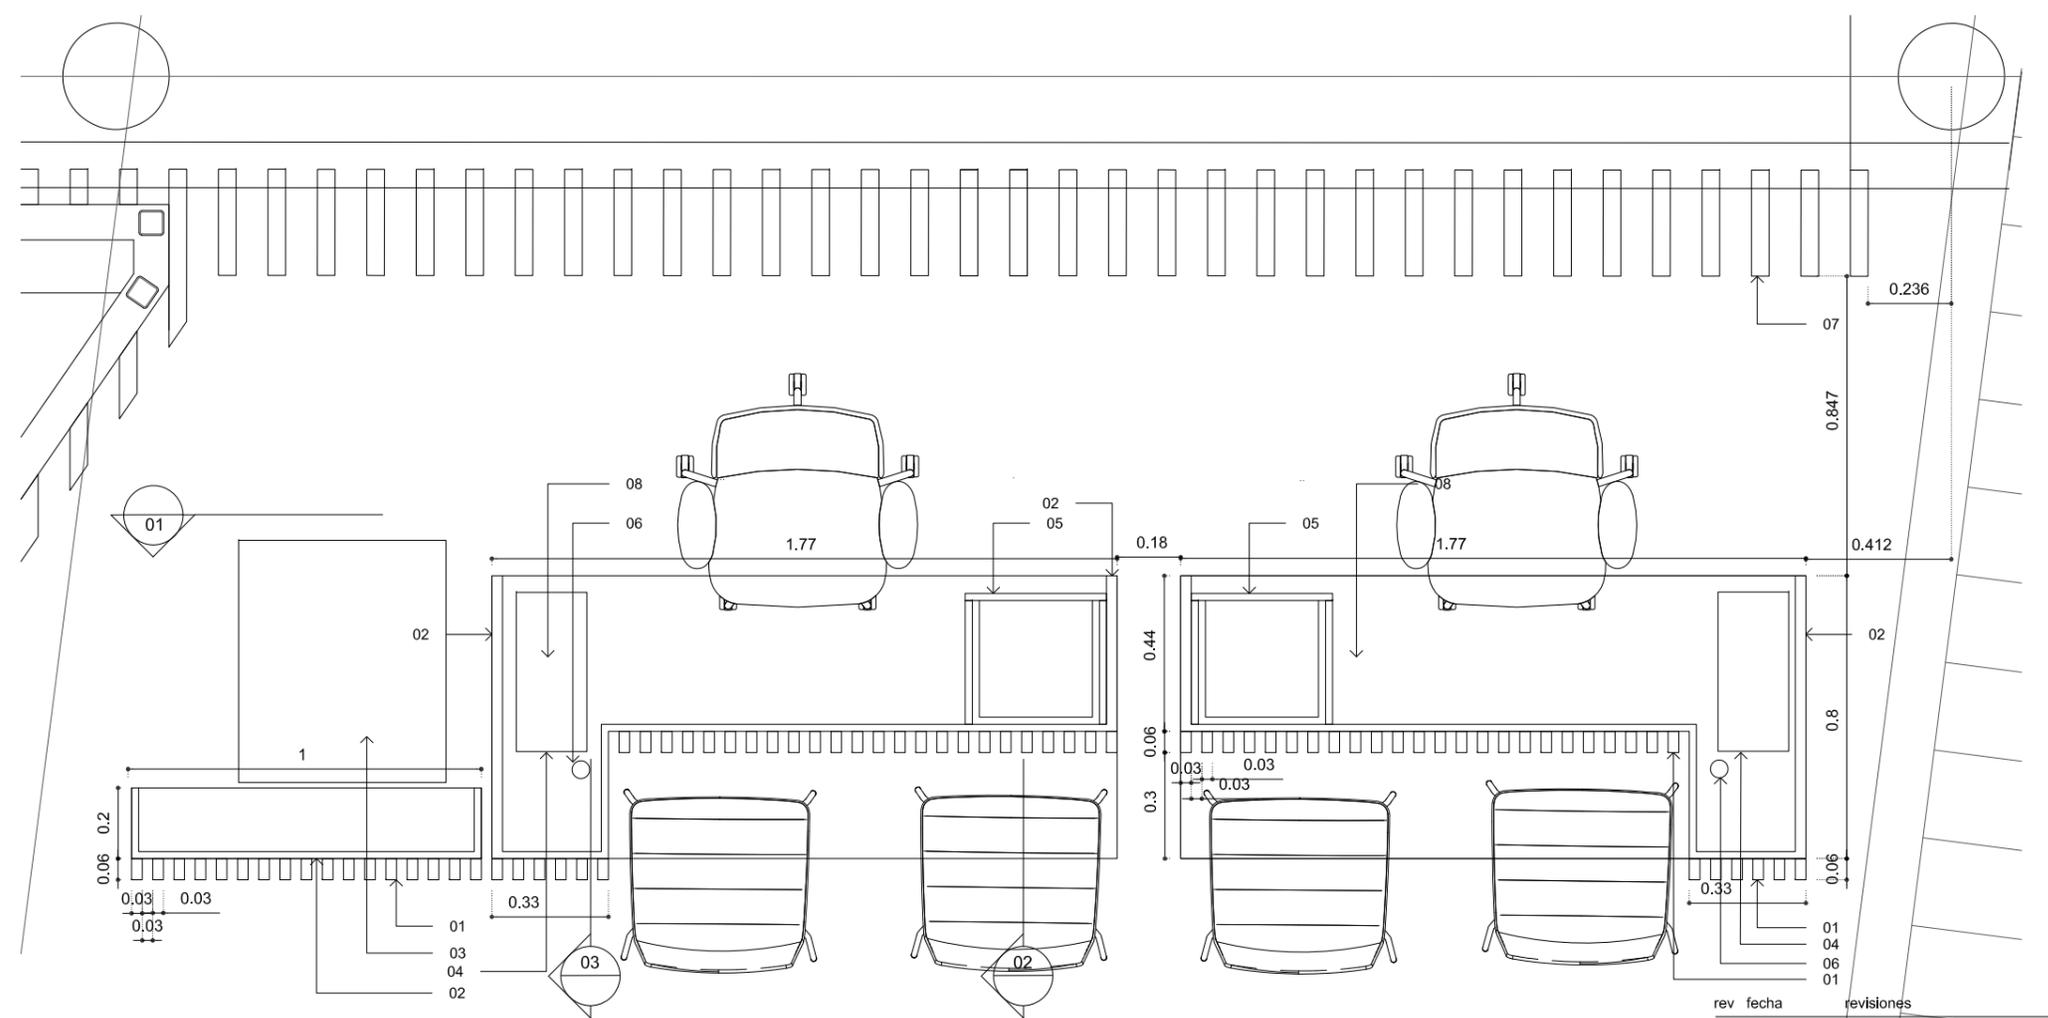

4. planta (seccionado por debajo de plano de trabajo)

- 01 lama de 3x6cm de dm lacado en blanca mate
- 02 panel de dm lacado blanco mate
- 03 area indicativa para impresora
- 04 area indicativa para torre de ordenador
- 05 cajonera lacada blanca mate con hendiduras a modo de trador
- 06 pasacable 2,5cm diametro
- 07 lamas de DM fijadas a lamas de techo y pavimento
- 08 melamina blanca mate

rev fecha revisiones

clientes

Teidagua S.A.


mesas atencion  
zona 01 puestos de trabajo

proyecto  
**Reforma integral en oficina Teidagua**  
C/San Agustín n8 38201  
San Cristobal de La Laguna


arquitecto  
**Nuria Breton Rodriguez**  
nuria@puerta35.com  
C/ Bethencourt Alfonso n2, planta 6ª  
T 922 044 056

escala en A1	escala en A3	dibujado por	fecha
1:10	1:20	-	12.17
trabajo n	dibujo	revision	
1705	A212	-	




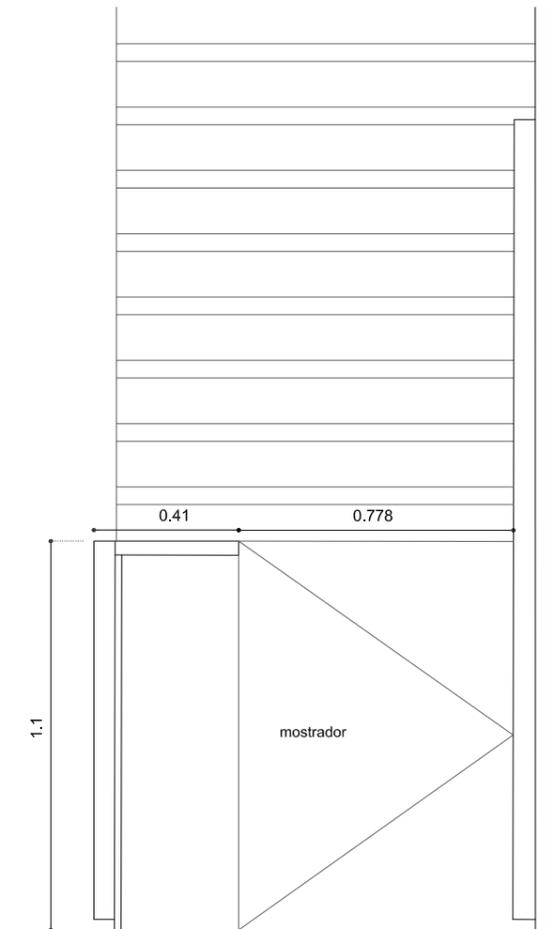


1. sección 01 (mostrador)

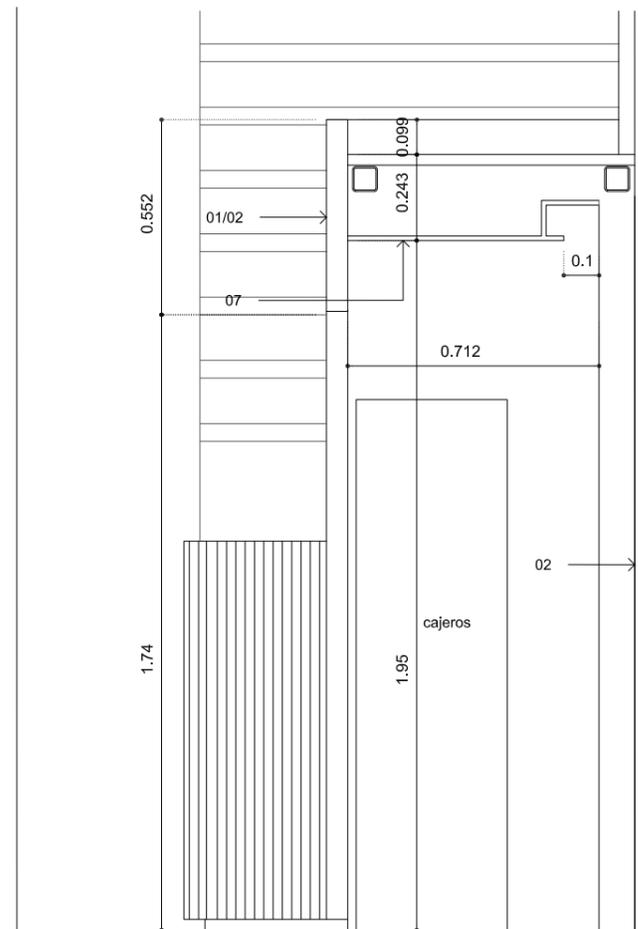


2. sección 02 (cajeros)

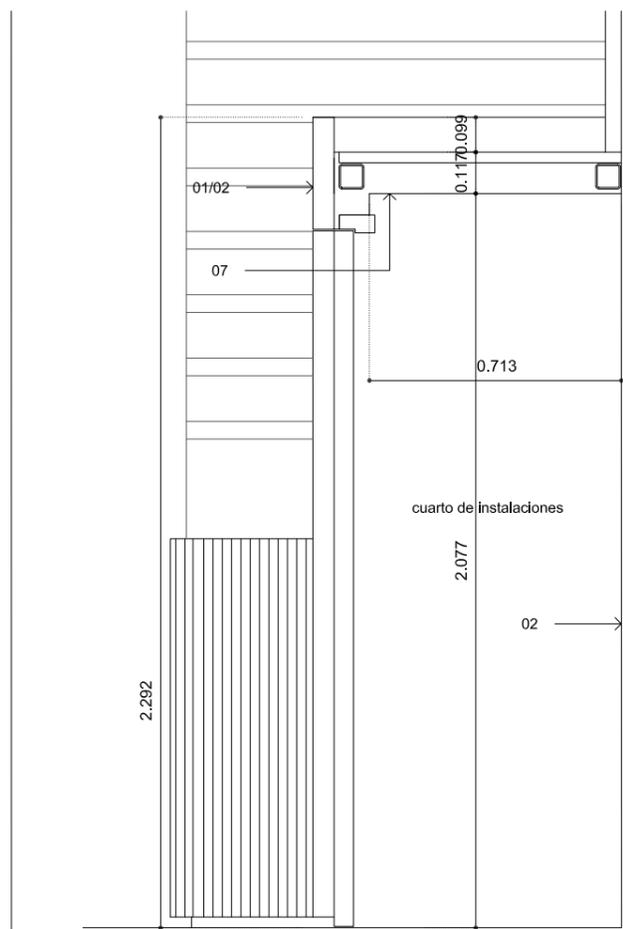

3. sección 03 (cuarto instalaciones)

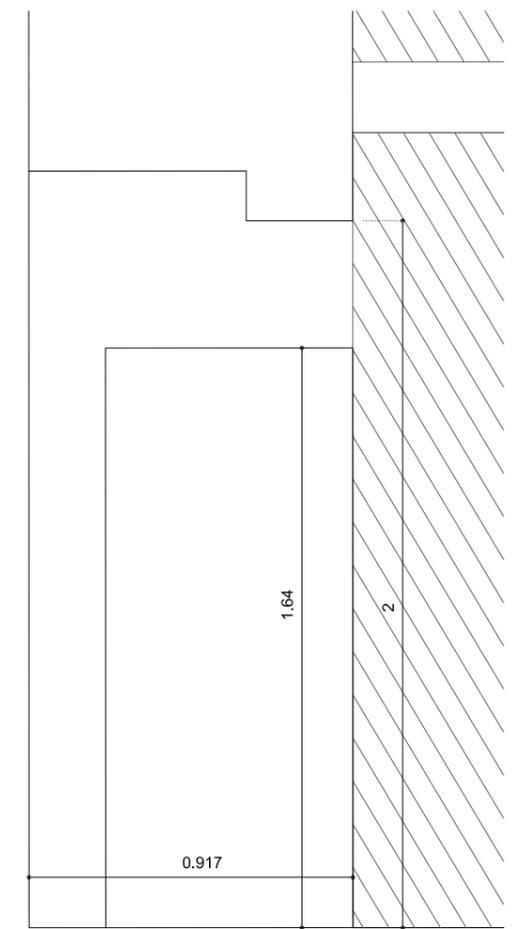

4. sección 04 (entrada)

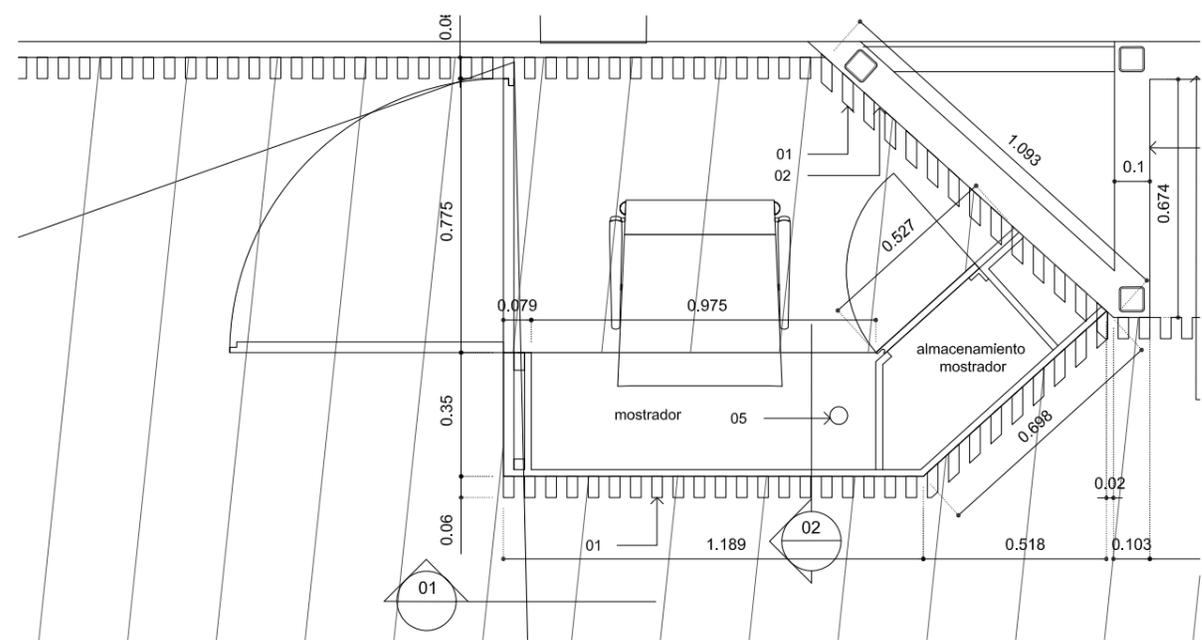

4. planta mostrador (seccion bajo plano de trabajo)

rev	fecha	revisiones	clientes
-----	-------	------------	----------


Teidagua S.A. cajeros y zona de entrada (2)

proyecto	arquitecto	escala en A1	escala en A3	dibujado por	fecha
----------	------------	--------------	--------------	--------------	-------


Reforma integral en oficina Teidagua  
C/San Agustín n8 38201  
San Cristobal de La Laguna

Nuria Breton Rodriguez  
nuria@puerta35.com  
C/ Bethencourt Alfonso n2, planta 6ª  
T 922 044 056


trabajo n	dibujo	revisión
1705	A222	-

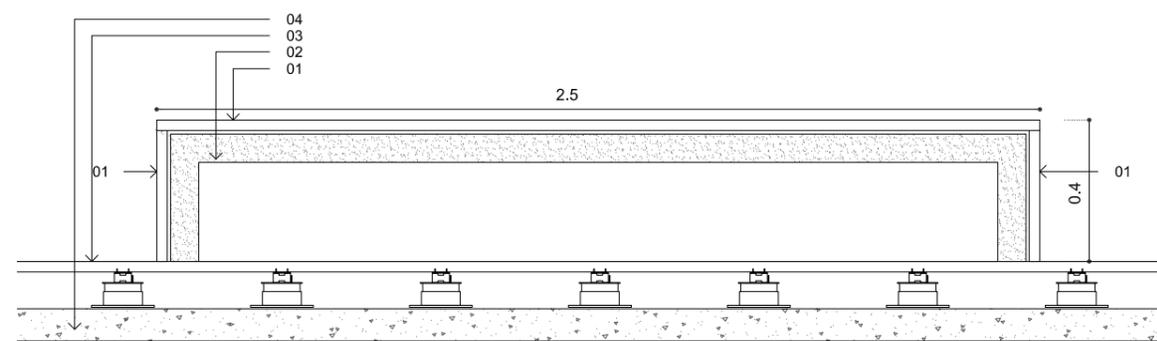


1. alzado A

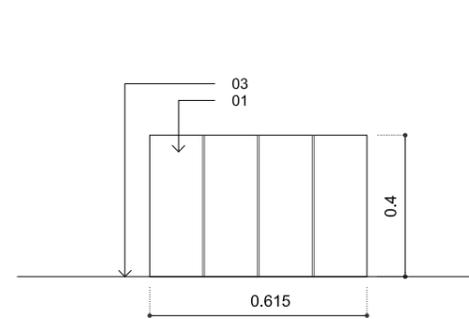


2. alzado B

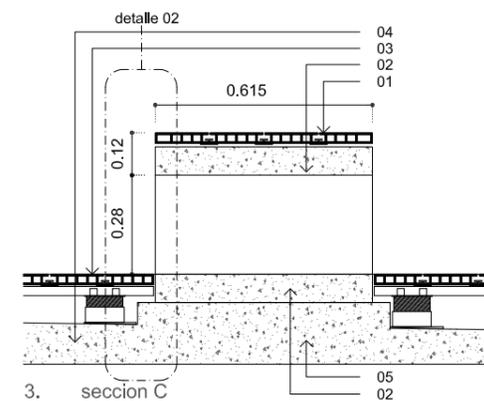


3. seccion C

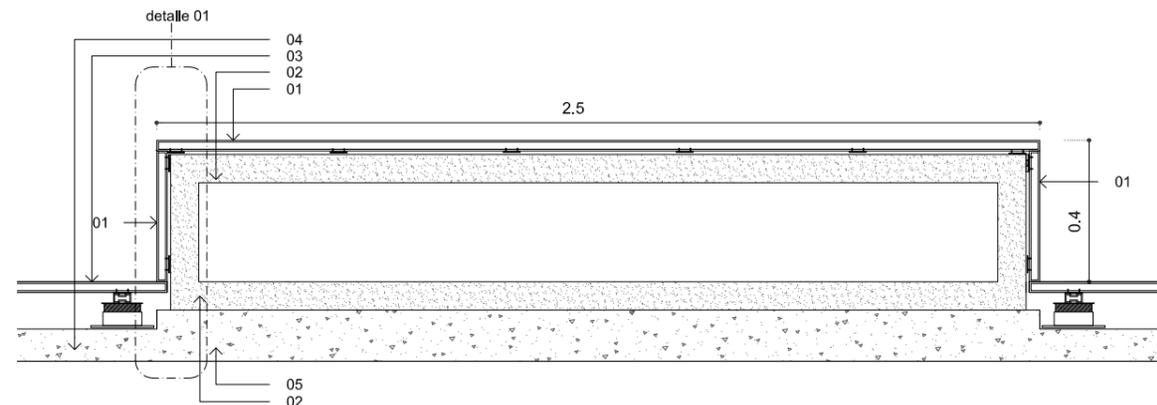


4. seccion D

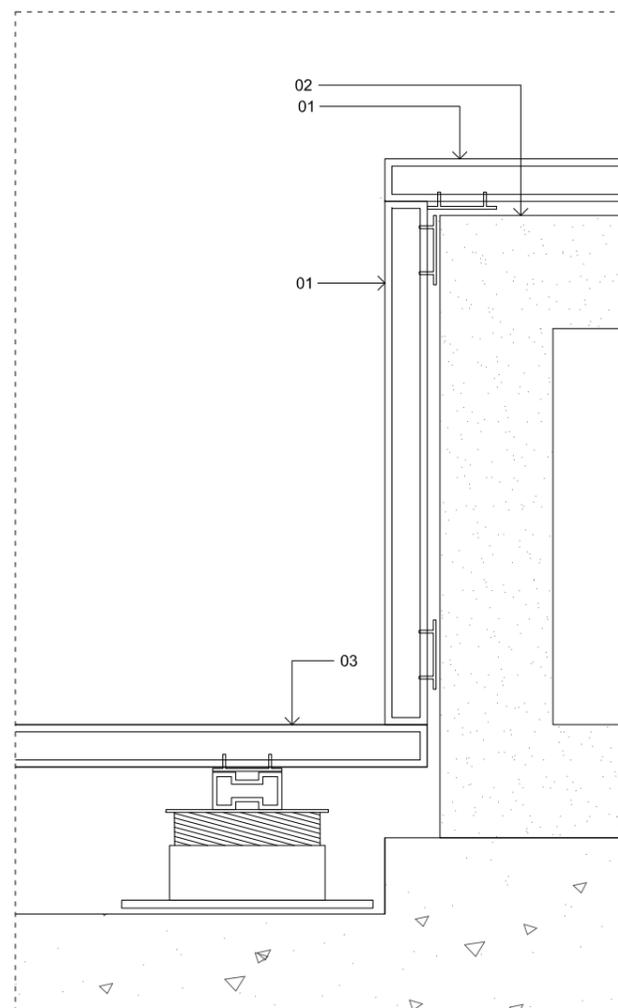

6. detalle 01 (escala 1:5 A3 / 1:10 A3)

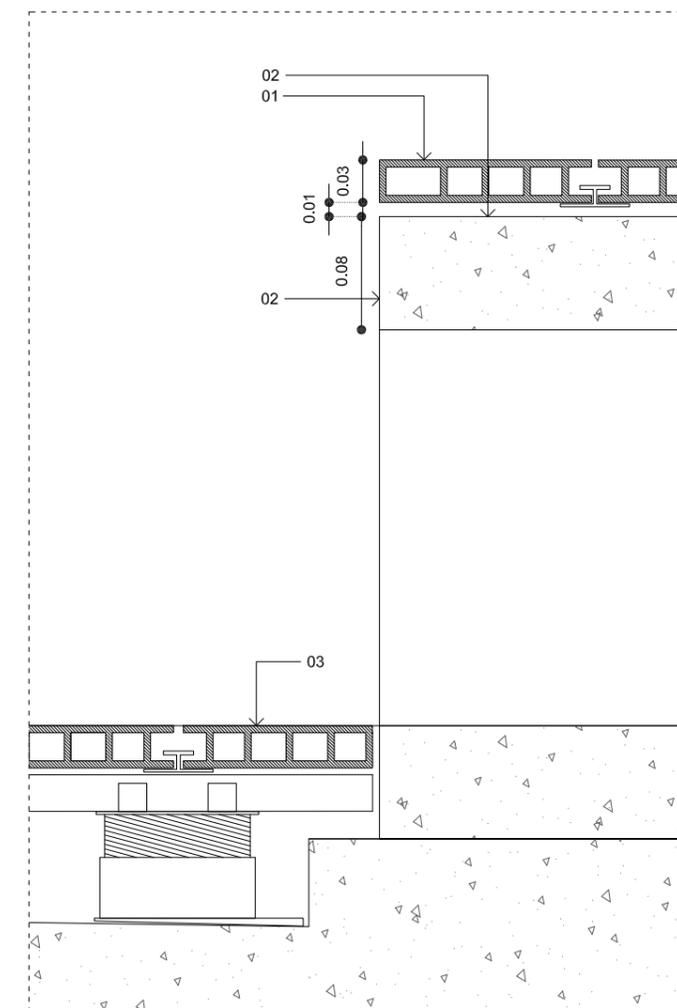

7. detalle 02 (escala 1:5 A3 / 1:10 A3)

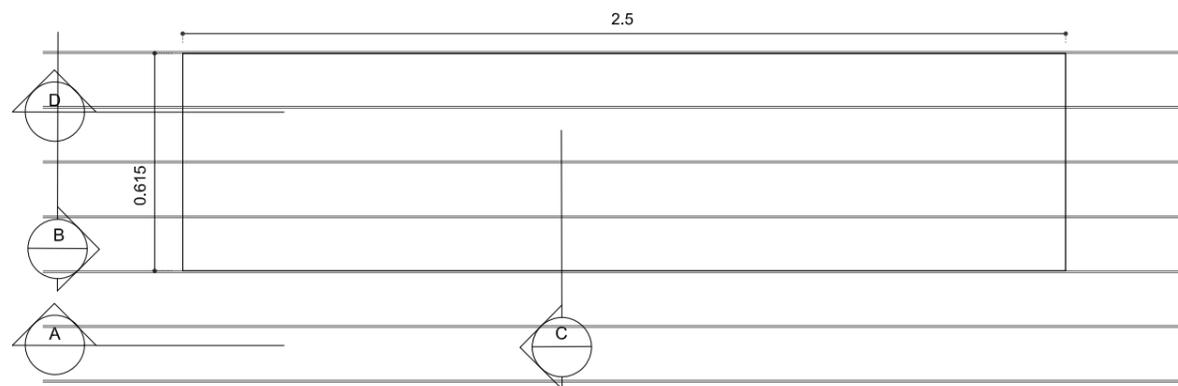


5. planta


- 01 revestimiento de composite acabado madera de roble (terminacion a definir) fijado a rastrel de composite (mismo acabado que tarima) con clip de acero inoxidable
- 02 banco de hormigon prefabricado de 1,5cm de espesor con interior de poliestireno expandido y estructura metalica interior a modo de refuerzo
- 03 tarima composite acabado madera de roble (terminacion a definir) fijado a rastrel de aluminio con clip de acero inoxidable sobre plots de sujecion
- 04 pendienteado de hormigon
- 05 base de hormigon para soporte de banco prefabricado de hormigon

rev	fecha	revisiones	clientes			
			Teidagua S.A.			
			banco exterior 01: planta alzado y secciones			
proyecto			arquitecto			
Reforma integral en oficina Teidagua C/San Agustín n8 38201 San Cristobal de La Laguna			Nuria Breton Rodriguez nuria@puerta35.com			
trabajo n	dibujo	revisión	escala en A1	escala en A3	dibujado por	fecha
1705	A231	-	1:10	1:20	-	12.17


C/ Bethencourt Alfonso n2, planta 6ª  
T 922 044 056

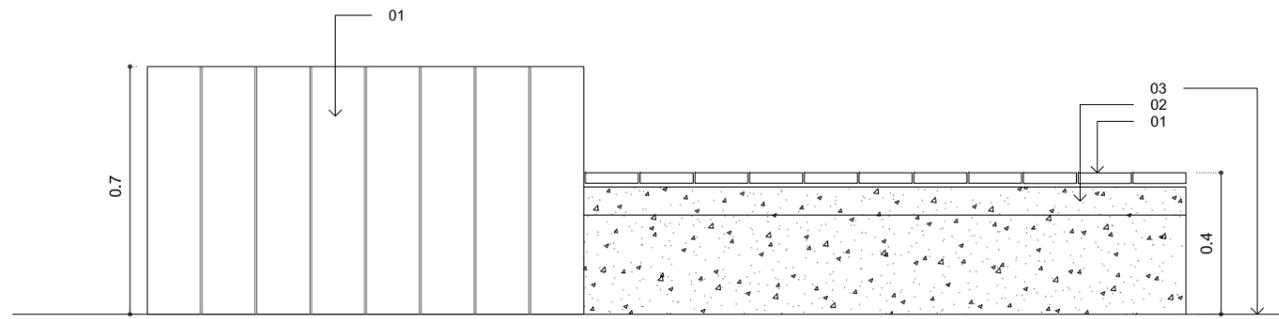


1. alzado A

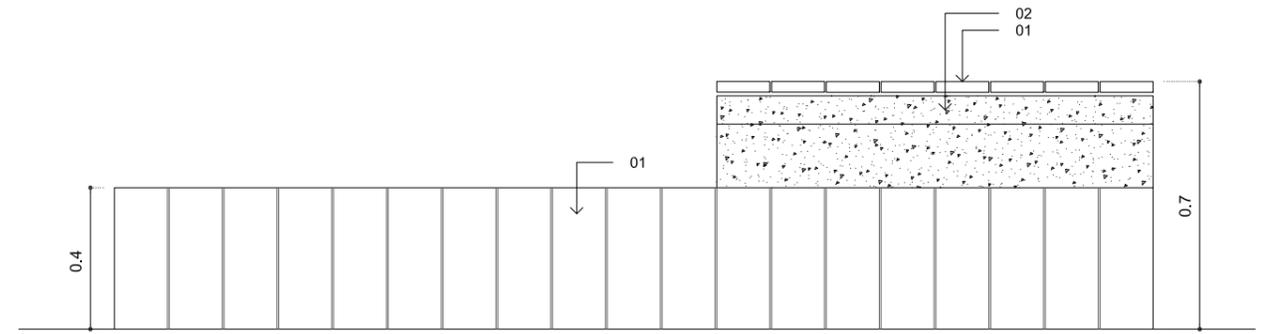


2. alzado B

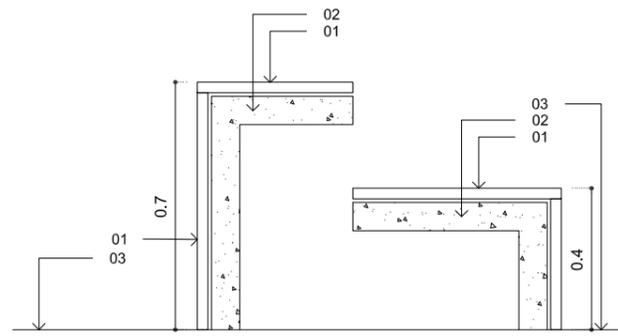


3. alzado C

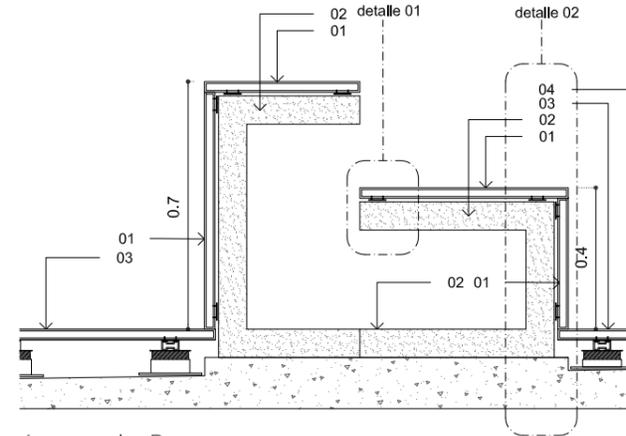

4. seccion D

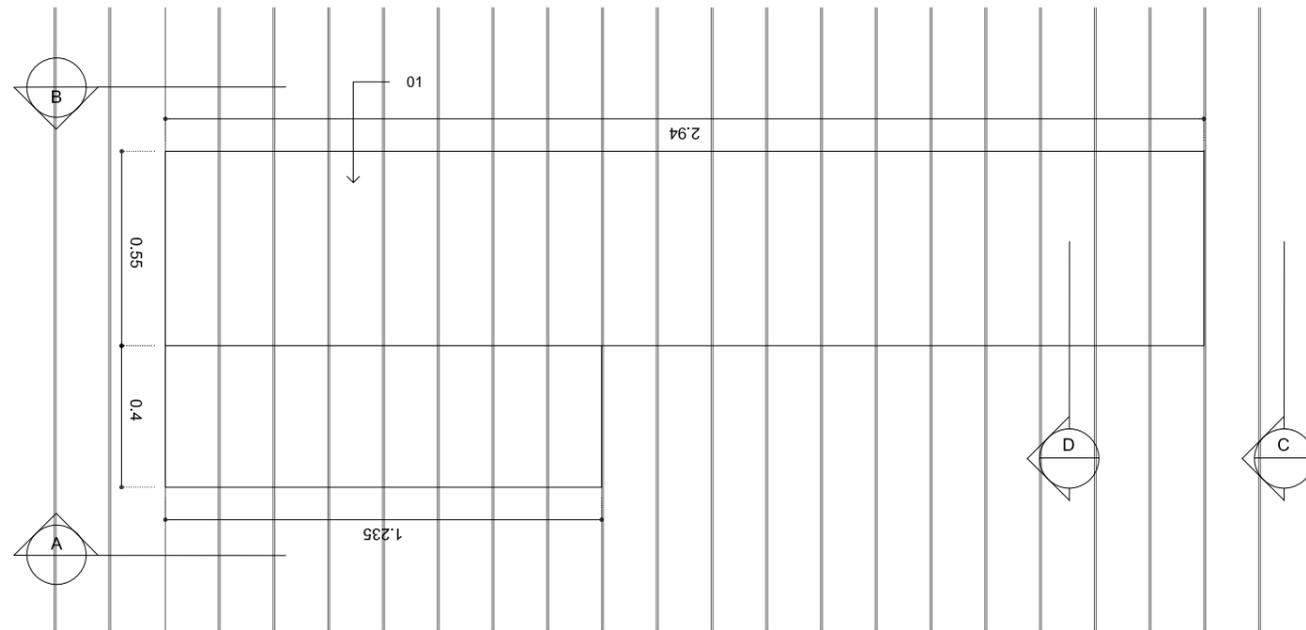

3. planta

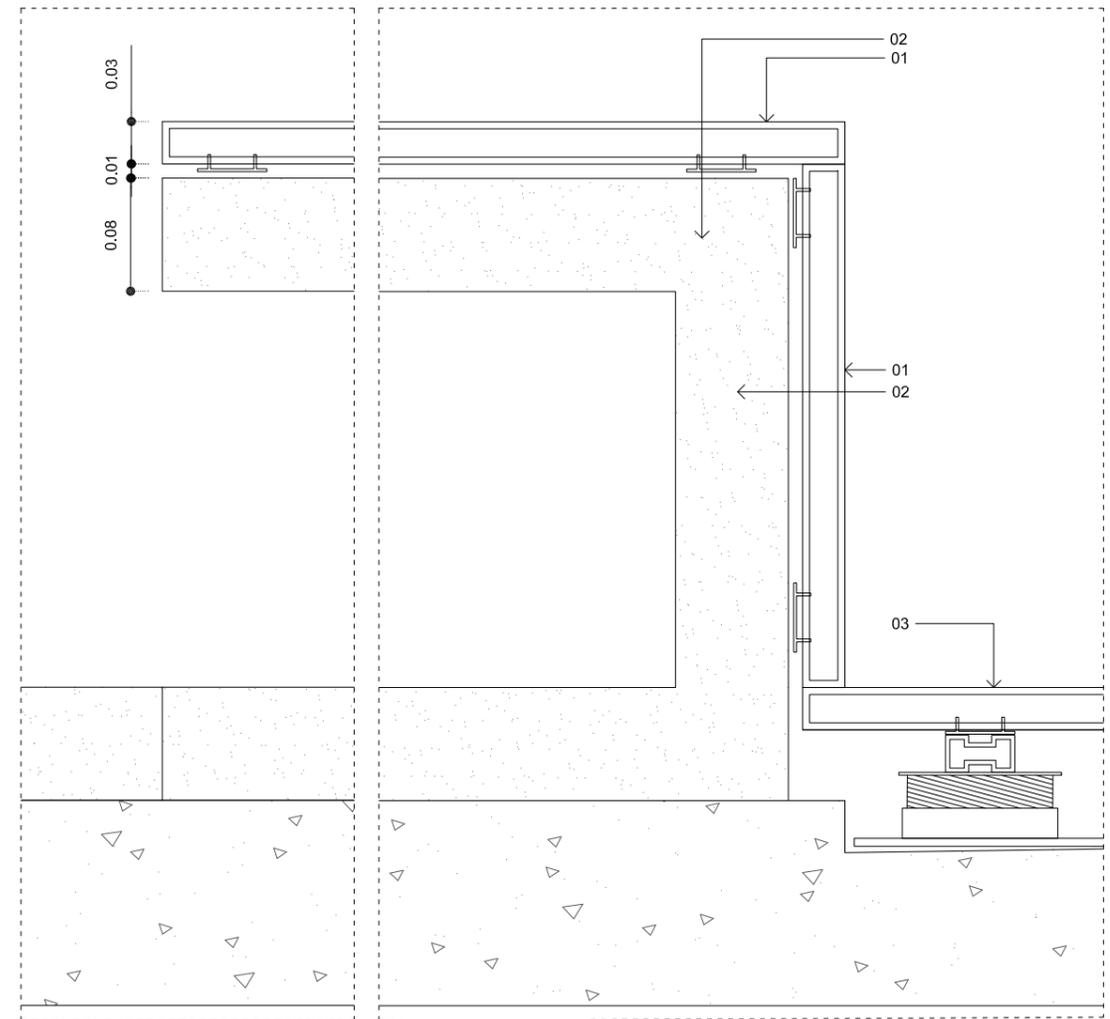

4. detalle 01 (escala 1:5 A3 / 1:10 A3) 5. detalle 02 (escala 1:5 A3 / 1:10 A3)

- 01 revestimiento de composite acabado madera de roble (terminacion a definir) fijado a rastrel de composite (mismo acabado que tarima) con clip de acero inoxidable
- 02 banco de hormigon prefabricado de 1,5cm de espesor con interior de poliestireno expandido y estructura metalica interior a modo de refuerzo
- 03 tarima composite acabado madera de roble (terminacion a definir) fijado a rastrel de aluminio con clip de acero inoxidable sobre plots de sujecion
- 04 pendienteado de hormigon
- 05 base de hormlgon para soporte de banco prefabricado de hormlgon

rev	fecha	revisiones	clientes
-----	-------	------------	----------

Teidagua S.A.

banco exterior 02: planta alzado y secciones

proyecto	arquitecto	escala en A1	escala en A3	dibujado por	fecha
----------	------------	--------------	--------------	--------------	-------


Reforma integral en oficina Teidagua  
C/San Agustín n8 38201  
San Cristobal de La Laguna

Nuria Breton Rodriguez  
nuria@puerta35.com


1:10 1:20 - 12.17

C/ Bethencourt Alfonso n2, planta 6ª  
T 922 044 056

trabajo n	dibujo	revisión
1705	A232	-

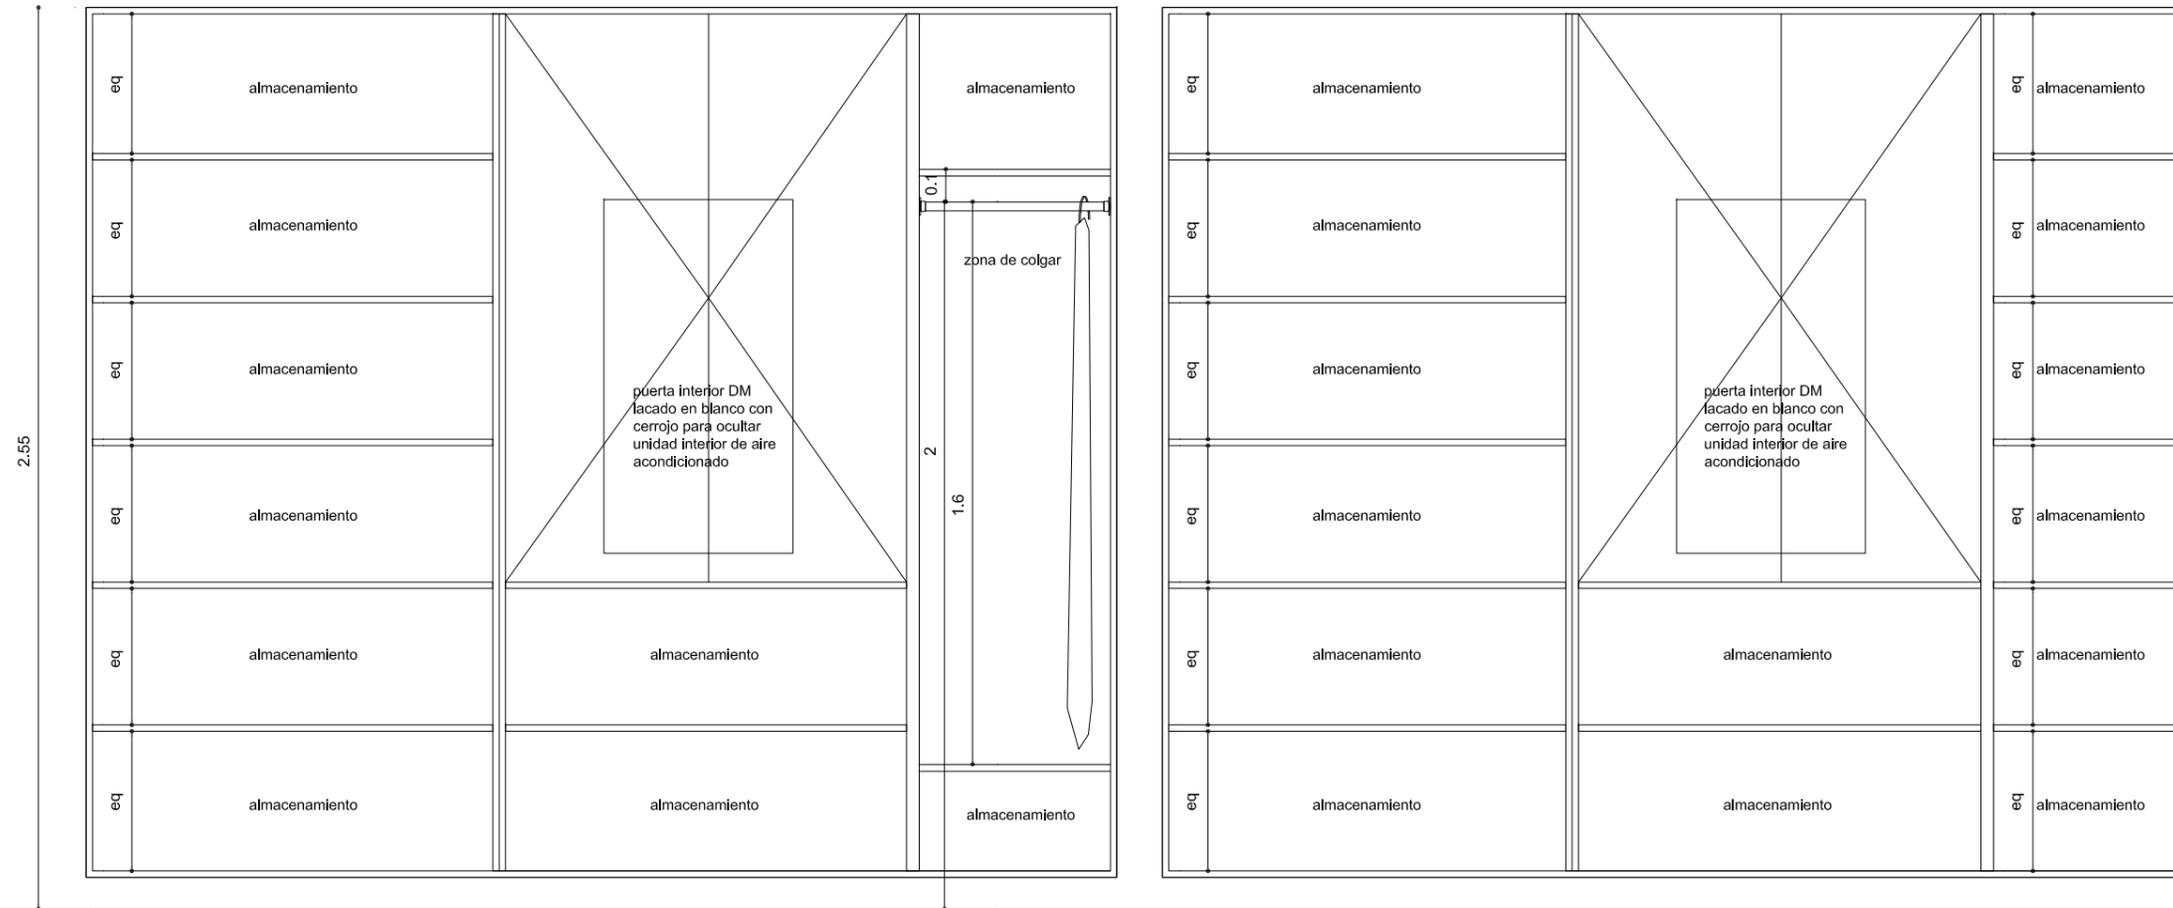

1. alzado interior

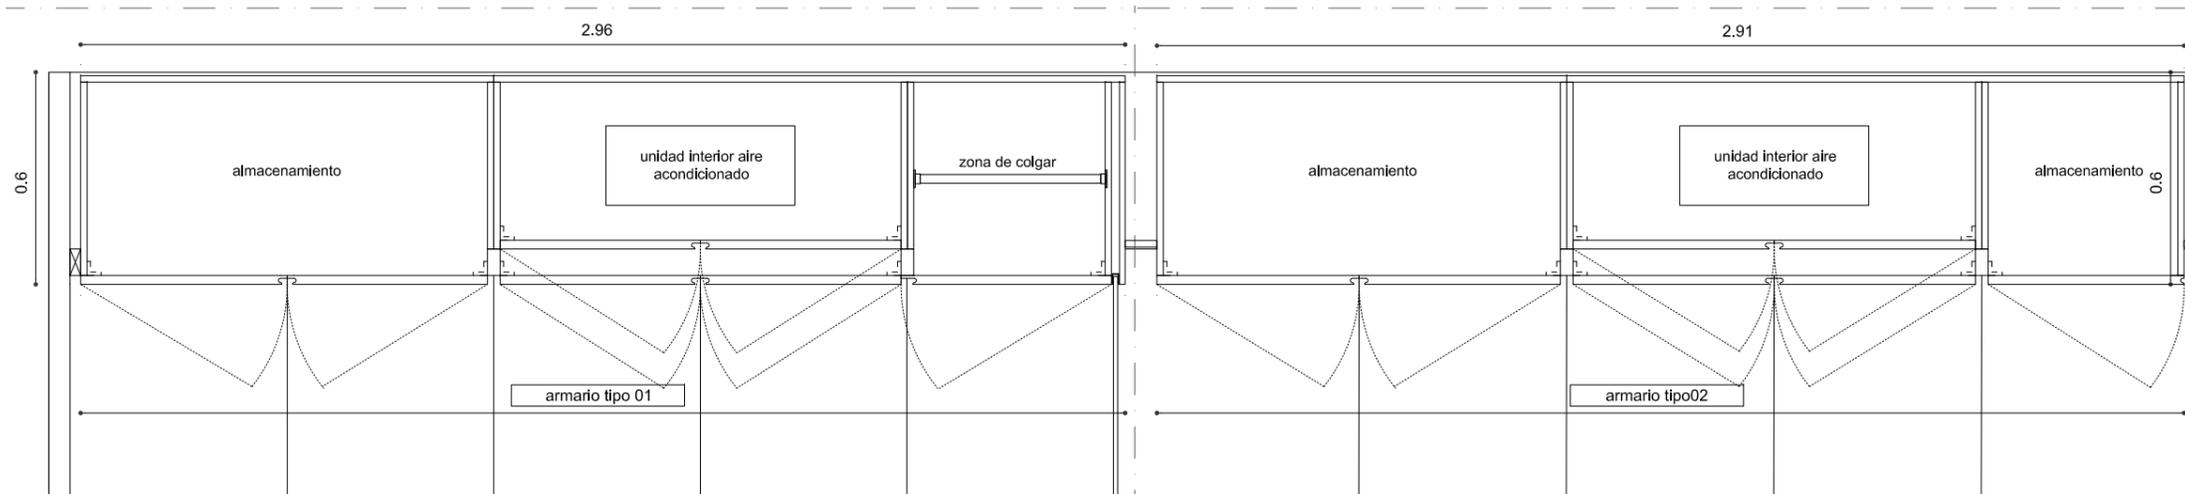

2. planta

rev	fecha	revisiones	clientes
			Teidagua S.A.

Teidagua S.A.

armarios zona 02 - tipo 01/02


proyecto	arquitecto	escala en A1	escala en A3	dibujado por	fecha
Reforma integral en oficina Teidagua	Nuria Breton Rodriguez	1:10	1:20	-	11.17

C/San Agustín n8 38201  
San Cristobal de La Laguna


nuria@puerta35.com

trabajo n	dibujo	revisión
1705	A301	-

C/ Bethencourt Alfonso n2, planta 6ª  
T 922 044 056

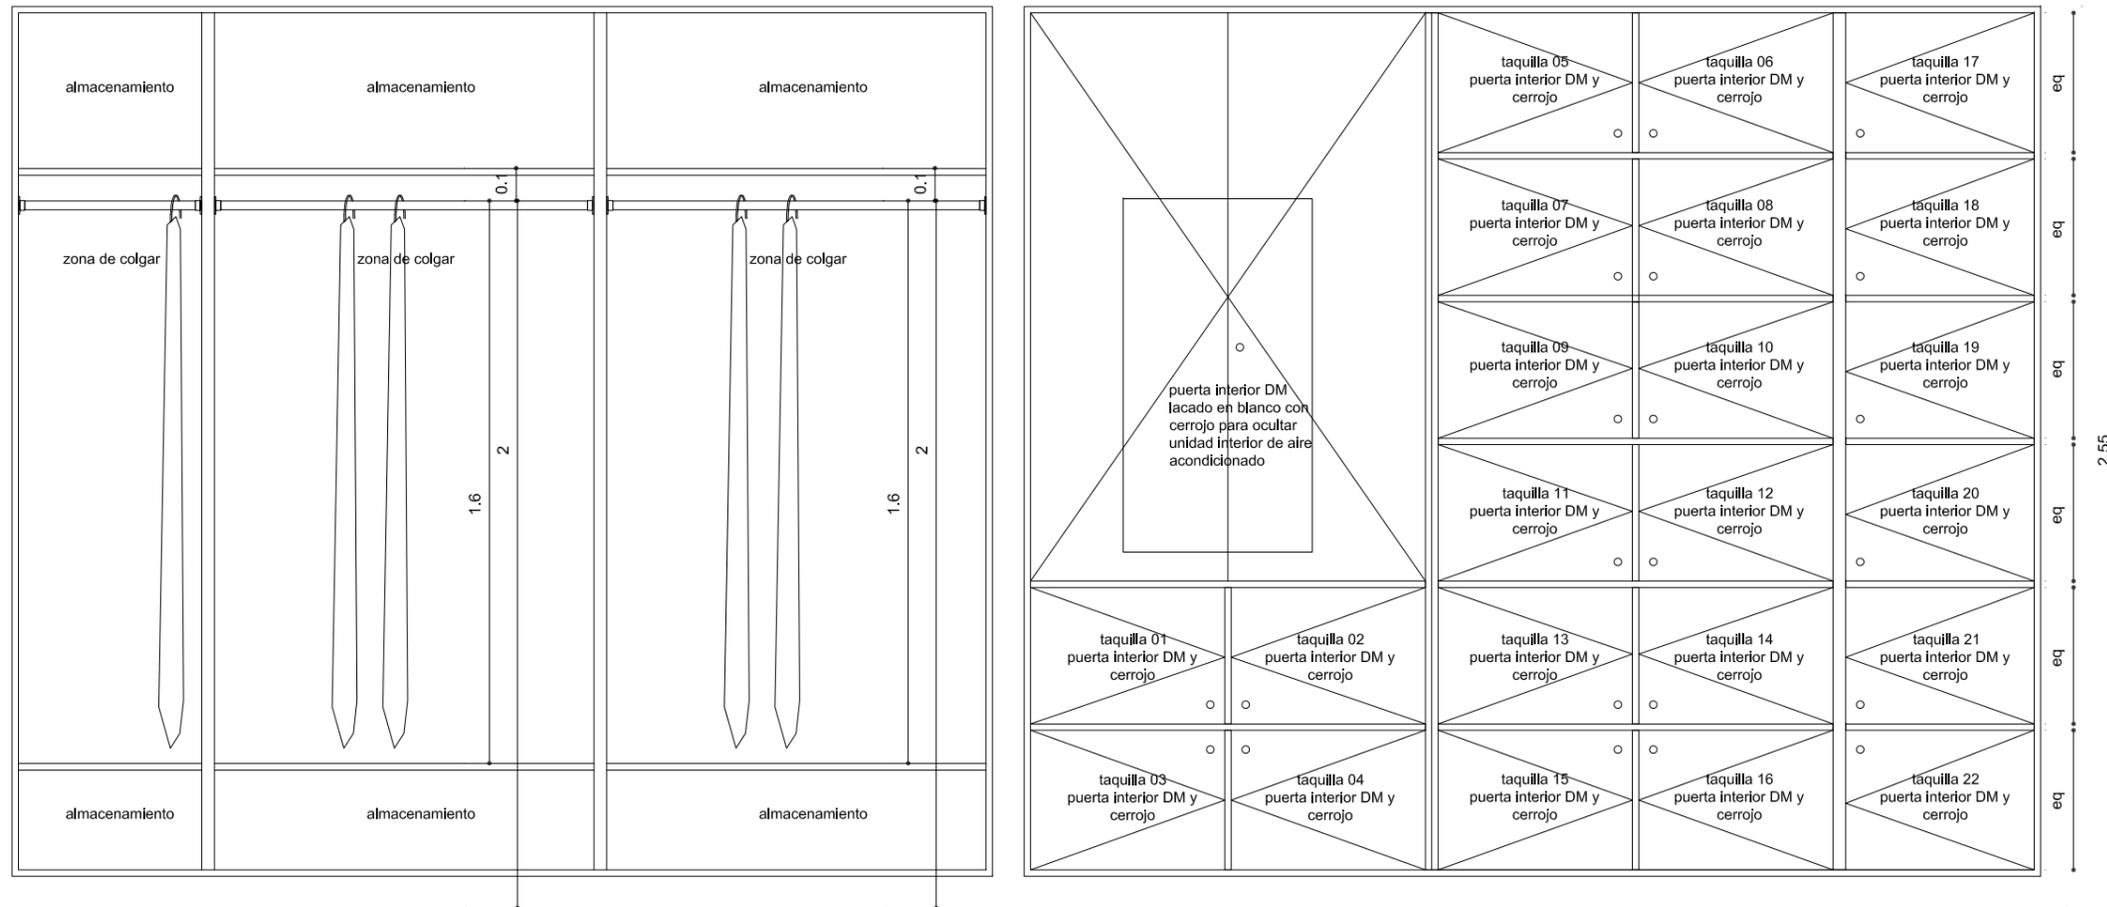

1. alzado interior

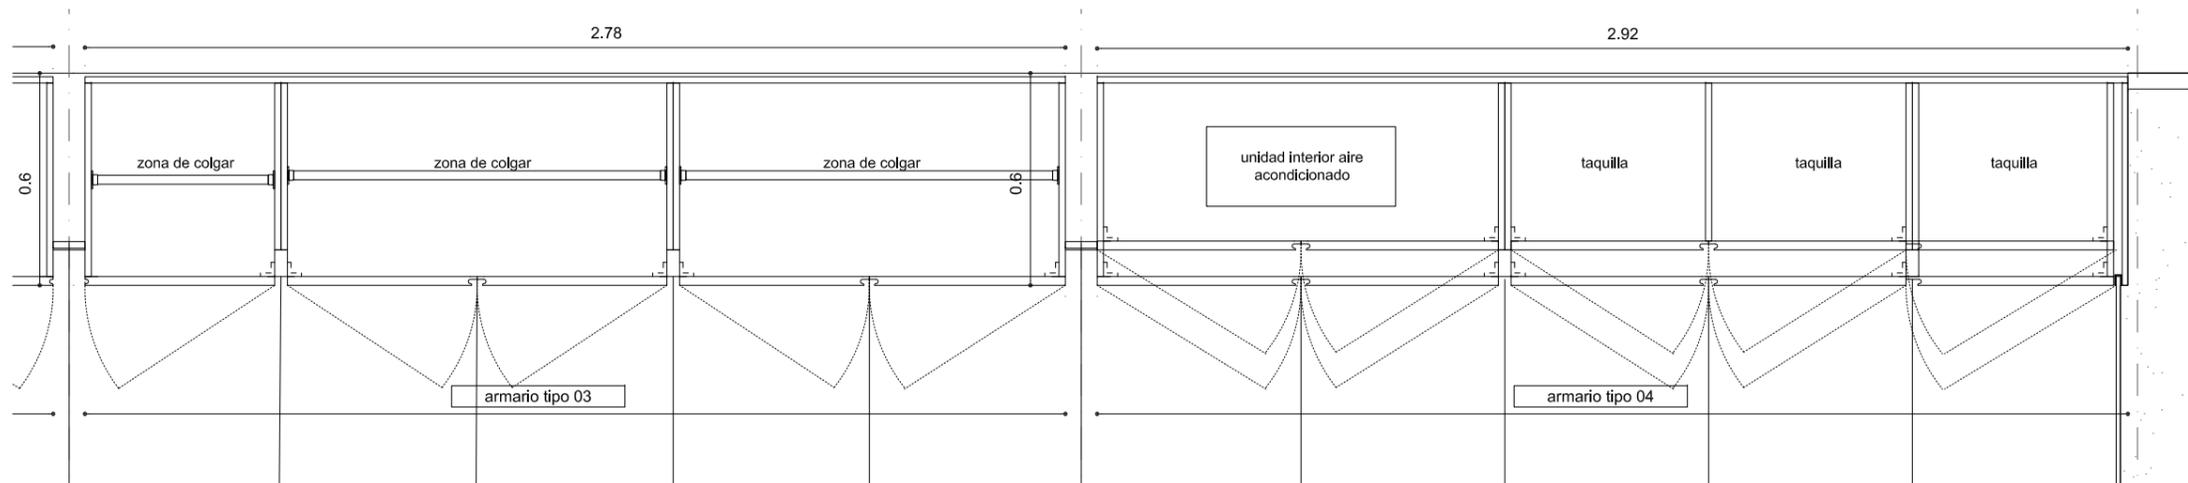

2. planta

rev	fecha	revisiones	clientes
-----	-------	------------	----------

Teidagua S.A.

armarios zona 02 - tipo 03/04


proyecto	arquitecto	escala en A1	escala en A3	dibujado por	fecha
Reforma integral en oficina Teidagua	Nuria Breton Rodriguez	1:10	1:20	-	11.17

C/San Agustín n8 38201  
San Cristobal de La Laguna

nuria@puerta35.com

C/ Bethencourt Alfonso n2, planta 6ª  
T 922 044 056

trabajo n	dibujo	revisión
1705	A302	-

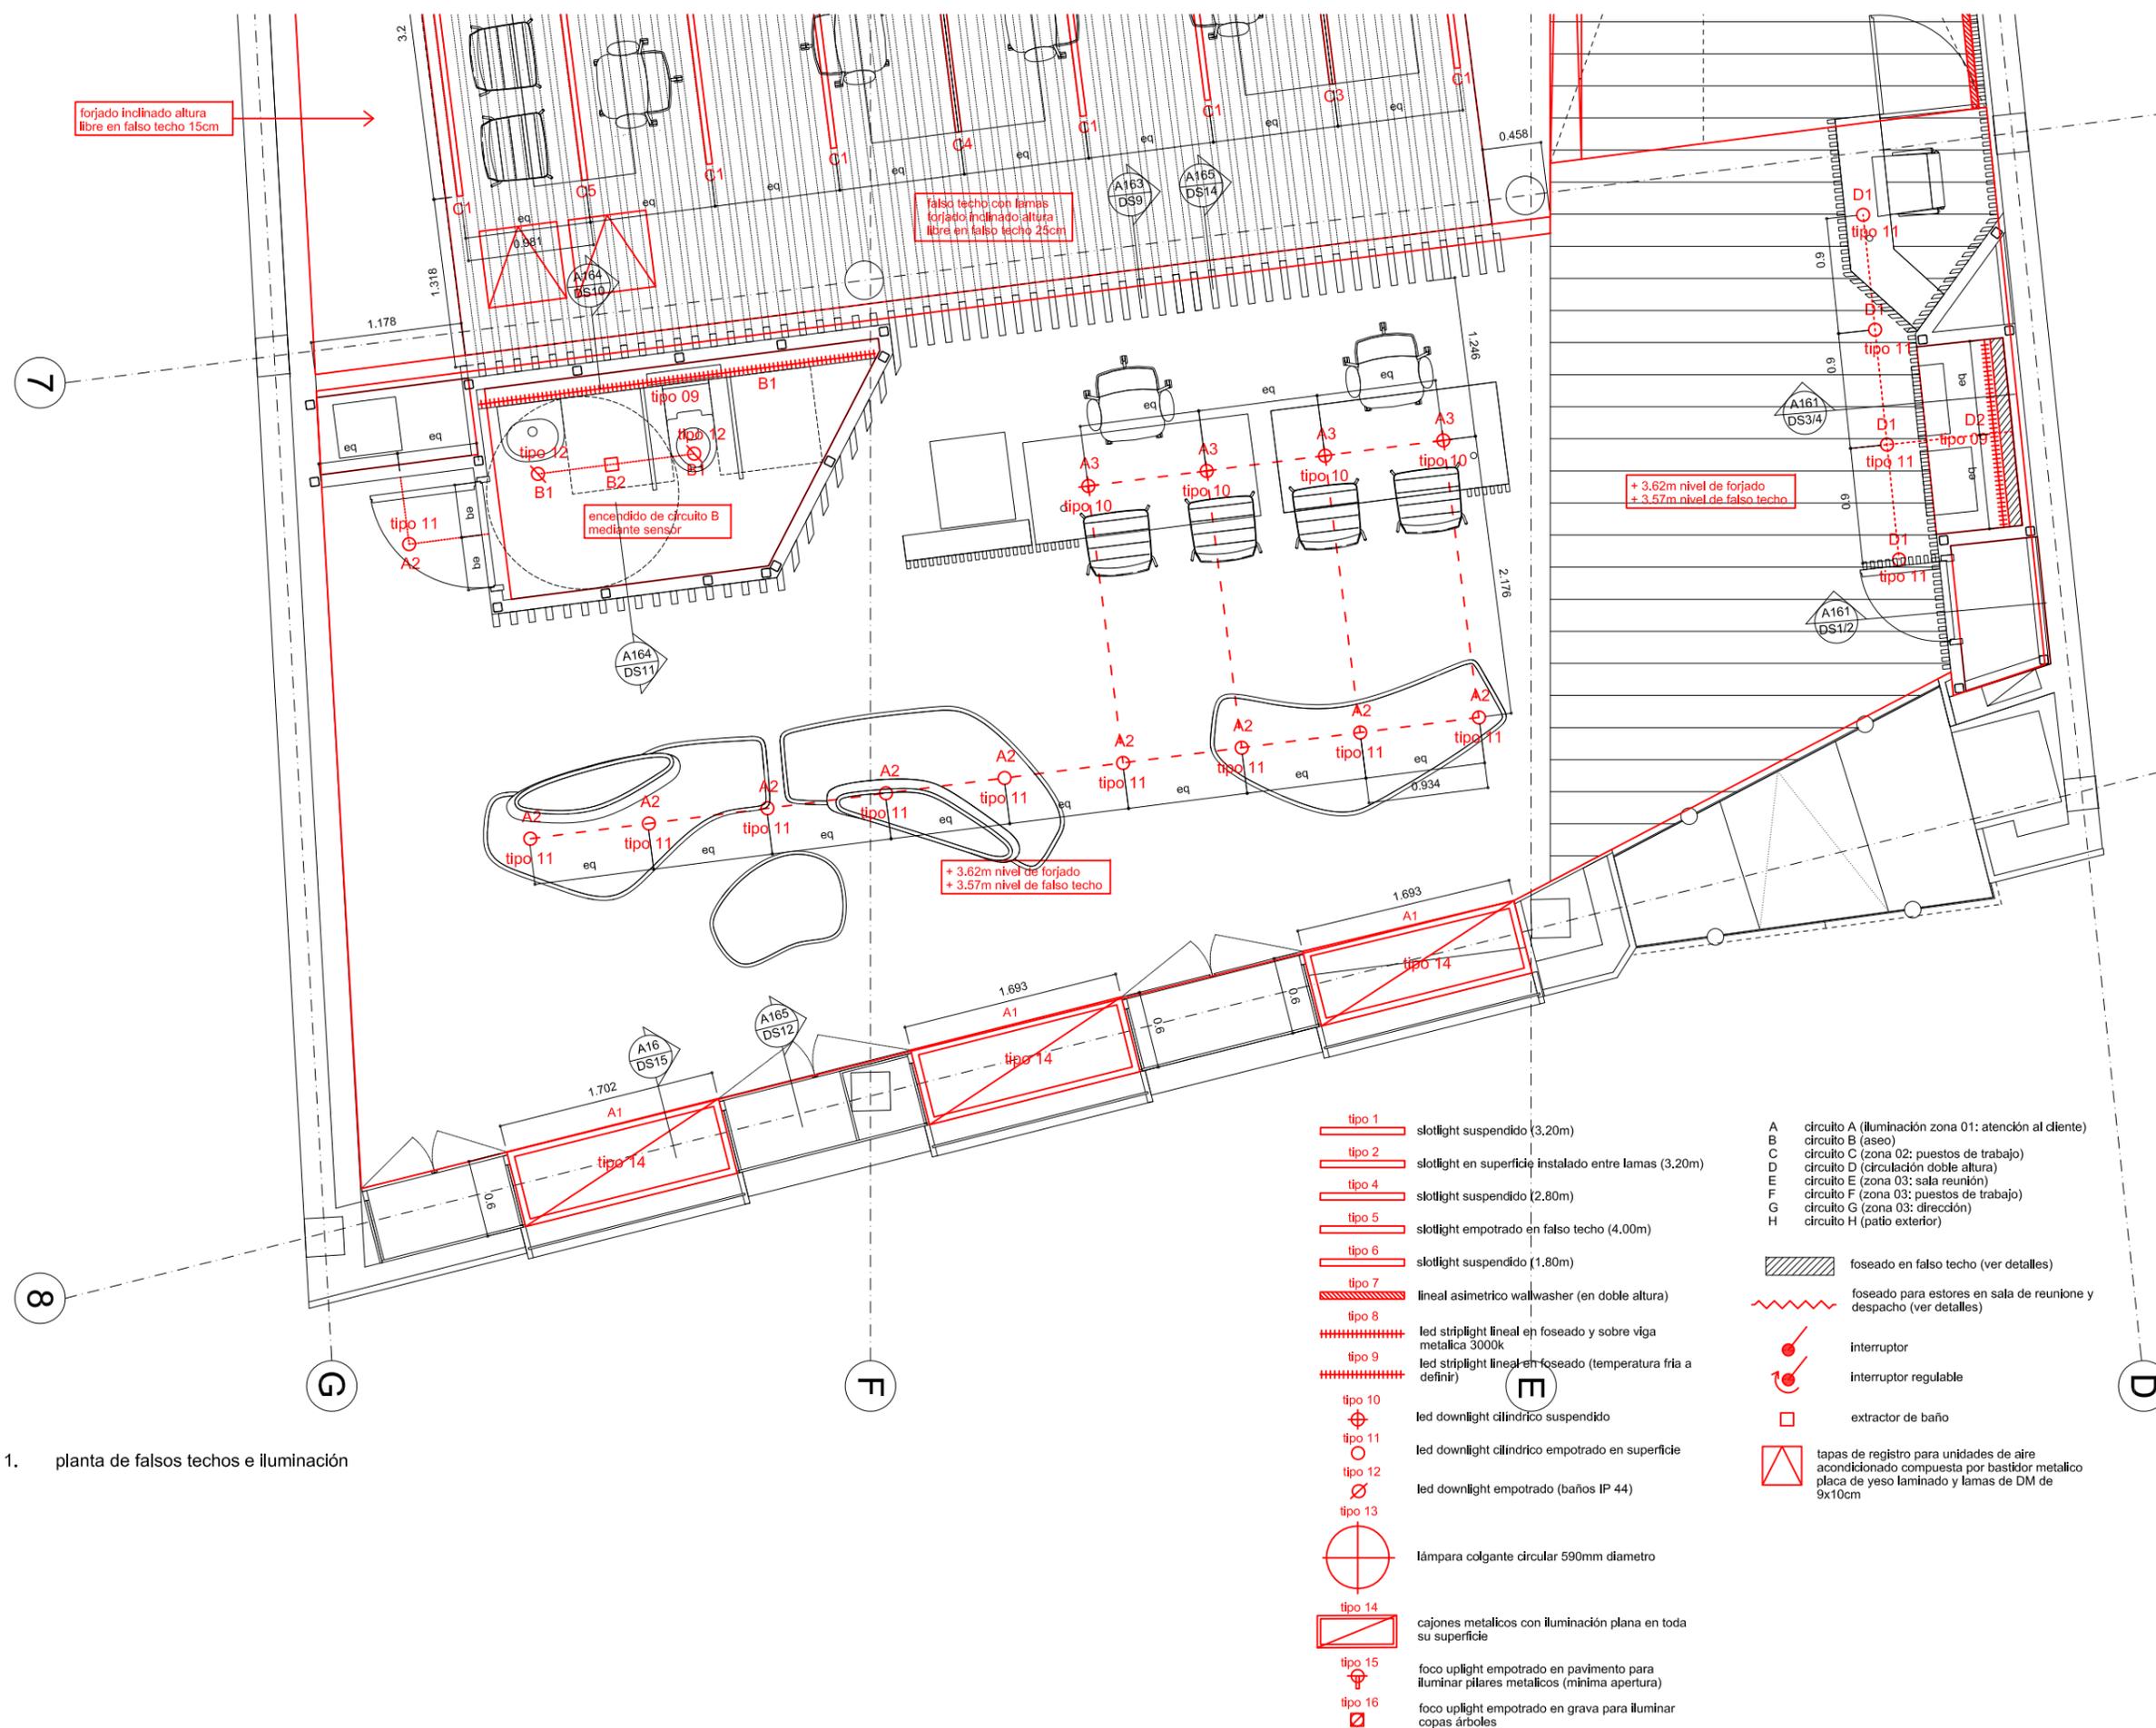

1. planta de falsos techos e iluminación

proyecto  
 reforma integral oficina Teidagua  
 C/San Agustín n8 38201  
 La Laguna

clientes  
 Teidagua S.A.

arquitecto  
 Nuria Breton Rodriguez  
 nuria@puerta35.com

C/ Bethencourt Alfonso n2, planta 6ª  
 T 922 044 056

planta de falsos techos e iluminación  
 zona 01 atención al cliente


escala en A1	escala en A3	dibujado por	fecha
1:25	1:50	-	11.17

trabajo n	dibujo	revisión
1705	A401	-

- tipo 1 slotlight suspendido (3.20m)
- tipo 2 slotlight en superficie instalado entre lamas (3.20m)
- tipo 4 slotlight suspendido (2.80m)
- tipo 5 slotlight empotrado en falso techo (4.00m)
- tipo 6 slotlight suspendido (1.80m)
- tipo 7 lineal asimétrico wallwasher (en doble altura)
- tipo 8 led strip light lineal en foseado y sobre viga metálica 3000k
- tipo 9 led strip light lineal en foseado (temperatura fría a definir)
- tipo 10 led downlight cilíndrico suspendido
- tipo 11 led downlight cilíndrico empotrado en superficie
- tipo 12 led downlight empotrado (baños IP 44)
- tipo 13 lámpara colgante circular 590mm diámetro
- tipo 14 cajones metálicos con iluminación plana en toda su superficie
- tipo 15 foco uplight empotrado en pavimento para iluminar pilares metálicos (mínima apertura)
- tipo 16 foco uplight empotrado en grava para iluminar copas árboles

- A circuito A (iluminación zona 01: atención al cliente)
  - B circuito B (aseo)
  - C circuito C (zona 02: puestos de trabajo)
  - D circuito D (circulación doble altura)
  - E circuito E (zona 03: sala reunión)
  - F circuito F (zona 03: puestos de trabajo)
  - G circuito G (zona 03: dirección)
  - H circuito H (patio exterior)
- 
- foseado en falso techo (ver detalles)
  - foseado para estores en sala de reunión y despacho (ver detalles)
  - interruptor
  - interruptor regulable
  - extractor de baño
  - tapas de registro para unidades de aire acondicionado compuesta por bastidor metálico placa de yeso laminado y lamas de DM de 9x10cm

leyenda

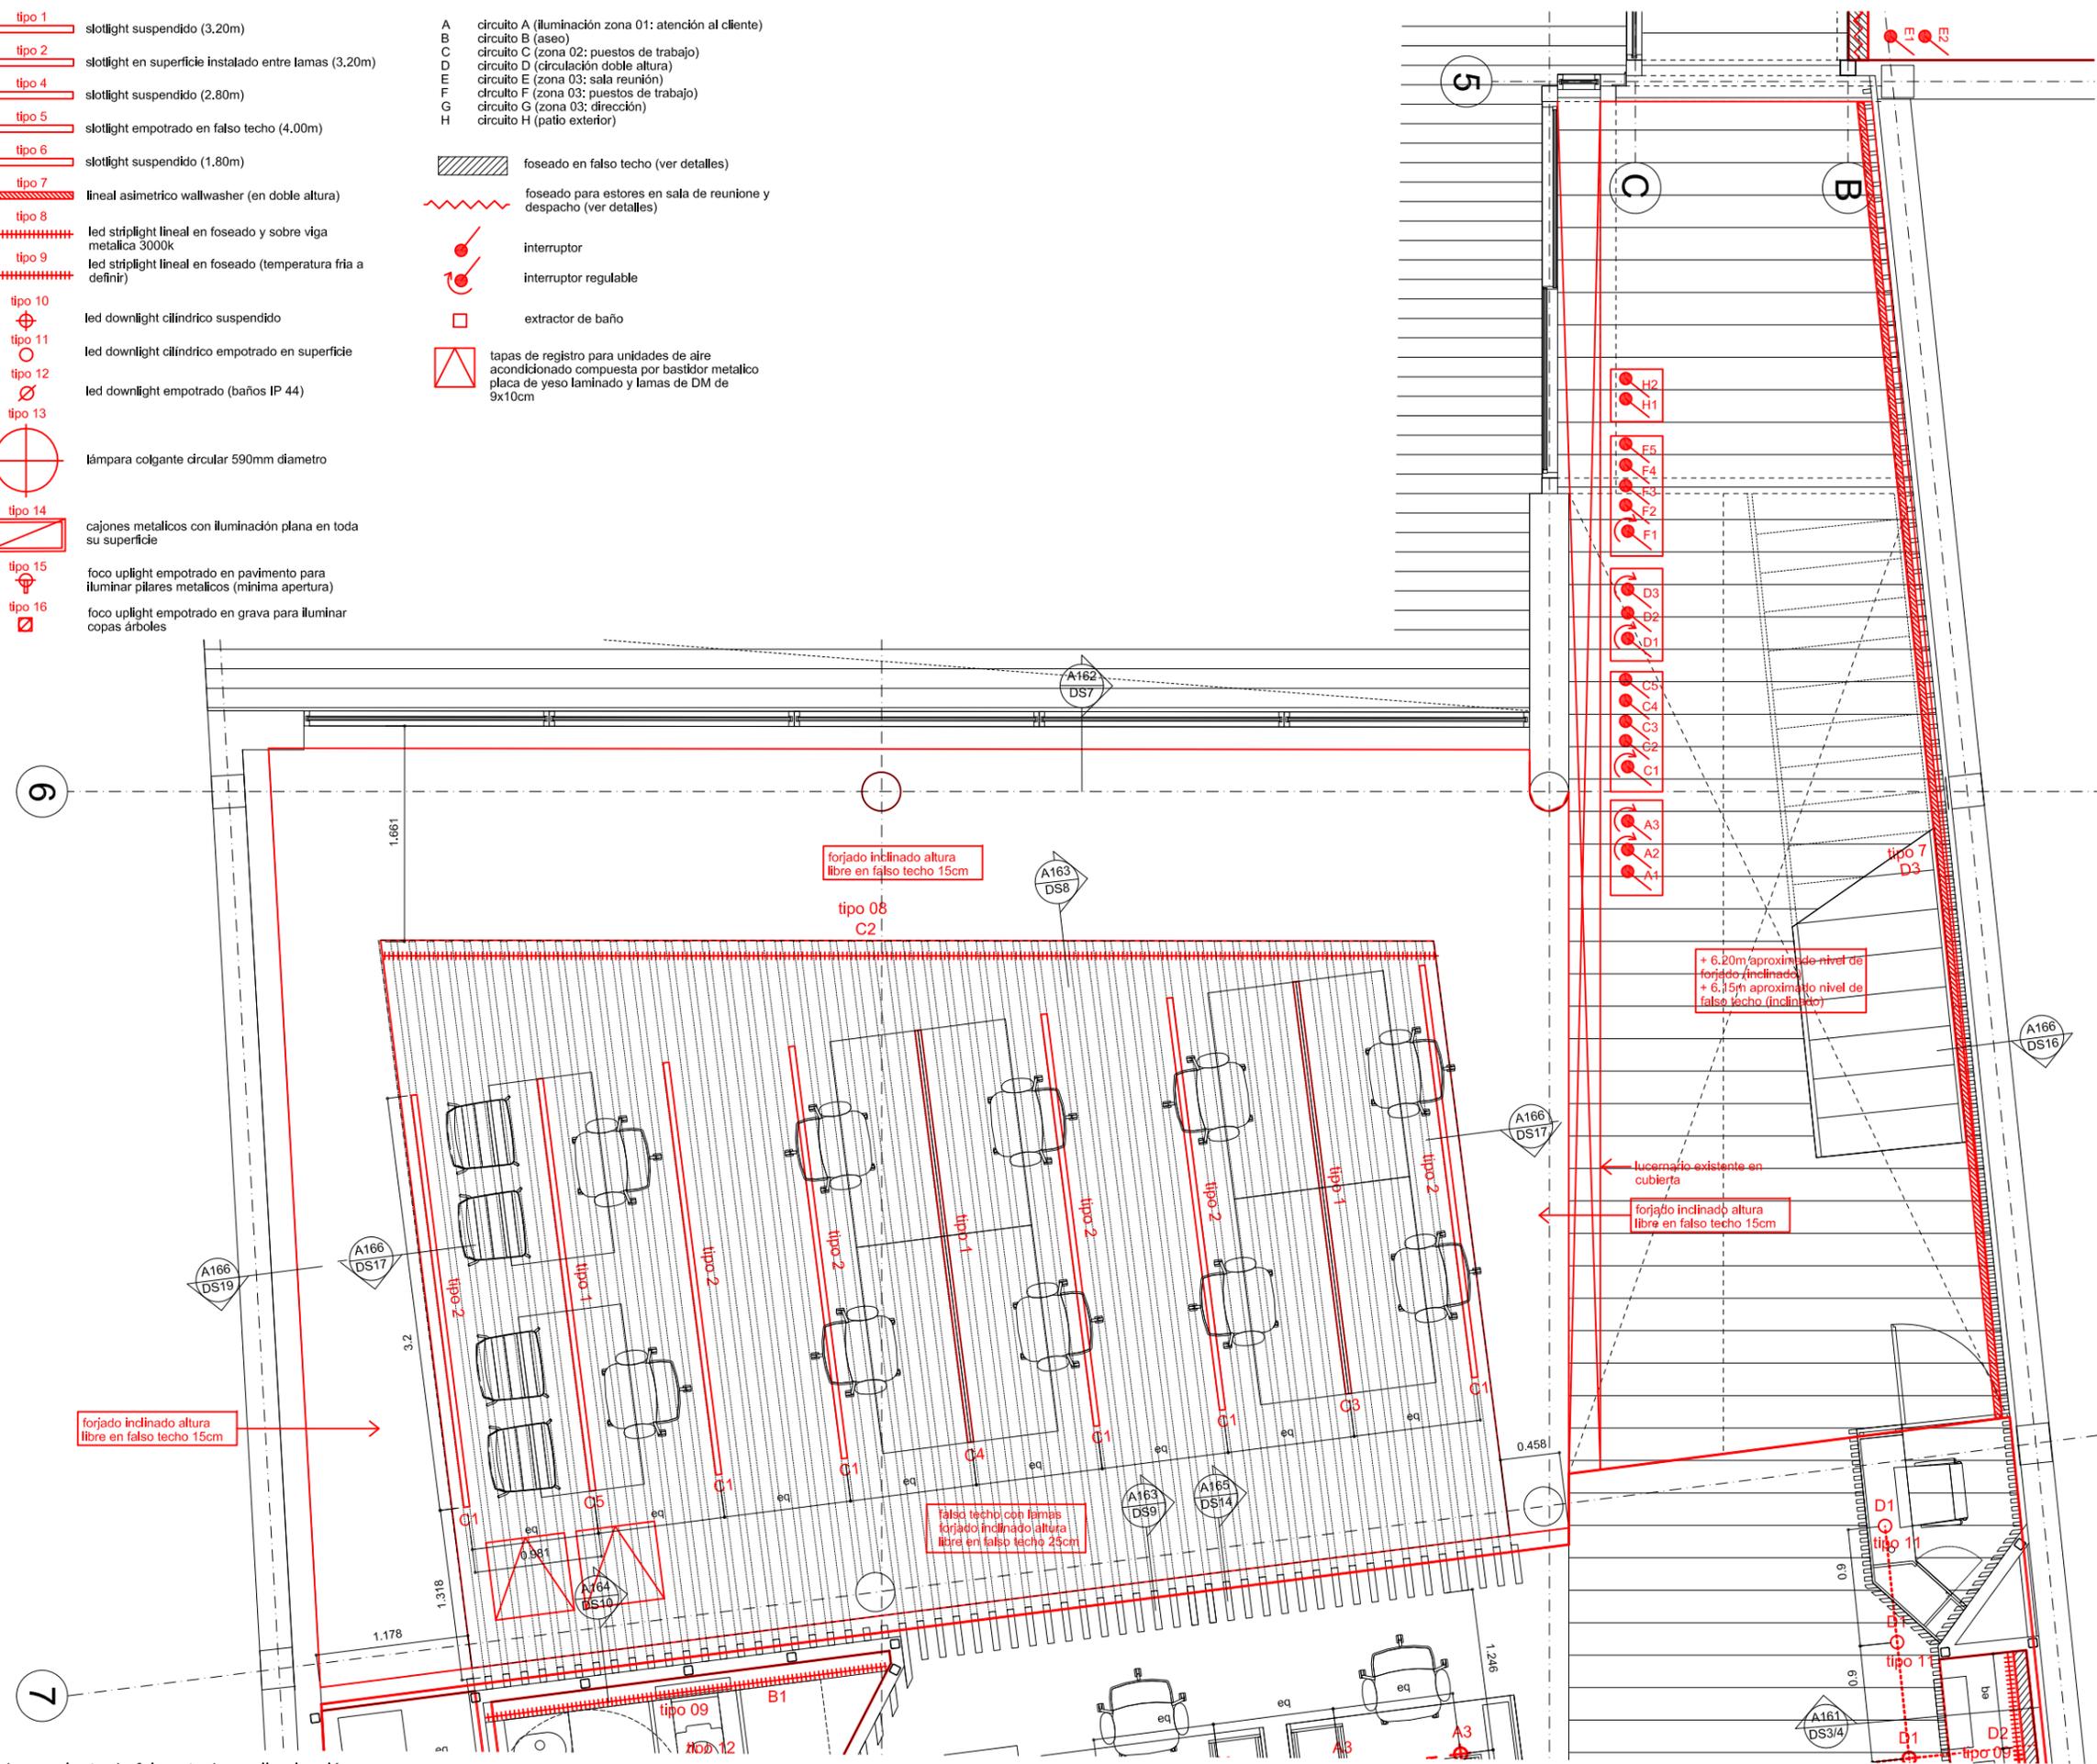

proyecto  
 reforma integral oficina Teidagua  
 C/San Agustín n8 38201  
 La Laguna

clientes  
 Teidagua S.A.

arquitecto  
 Nuria Breton Rodriguez  
 nuria@puerta35.com

C/ Bethencourt Alfonso n2, planta 6ª  
 T 922 044 056

planta de falsos techos e iluminación zona 02 puestos de trabajo


escala en A1	escala en A3	dibujado por	fecha
1:25	1:50	-	11.17

trabajo n	dibujo	revisión
1705	A402	-

1. planta de falsos techos e iluminación

- tipo 1 slotlight suspendido (3,20m)
- tipo 2 slotlight en superficie instalado entre lamas (3,20m)
- tipo 4 slotlight suspendido (2,80m)
- tipo 5 slotlight empotrado en falso techo (4,00m)
- tipo 6 slotlight suspendido (1,80m)
- tipo 7 lineal asimetrico wallwasher (en doble altura)
- tipo 8 led striplight lineal en foseado y sobre viga metalica 3000k
- tipo 9 led striplight lineal en foseado (temperatura fria a definir)
- tipo 10 led downlight cilindrico suspendido
- tipo 11 led downlight cilindrico empotrado en superficie
- tipo 12 led downlight empotrado (baños IP 44)
- tipo 13 lámpara colgante circular 590mm diametro
- tipo 14 cajones metalicos con iluminación plana en toda su superficie
- tipo 15 foco uplight empotrado en pavimento para iluminar pilares metalicos (minima apertura)
- tipo 16 foco uplight empotrado en grava para iluminar copas árboles

- A circuito A (iluminación zona 01: atención al cliente)
- B circuito B (aseo)
- C circuito C (zona 02: puestos de trabajo)
- D circuito D (circulación doble altura)
- E circuito E (zona 03: sala reunión)
- F circuito F (zona 03: puestos de trabajo)
- G circuito G (zona 03: dirección)
- H circuito H (patio exterior)
- foseado en falso techo (ver detalles)
- foseado para estores en sala de reuniones y despacho (ver detalles)
- interruptor
- interruptor regulable
- extractor de baño
- tapas de registro para unidades de aire acondicionado compuesta por bastidor metalico placa de yeso laminado y lamas de DM de 9x10cm

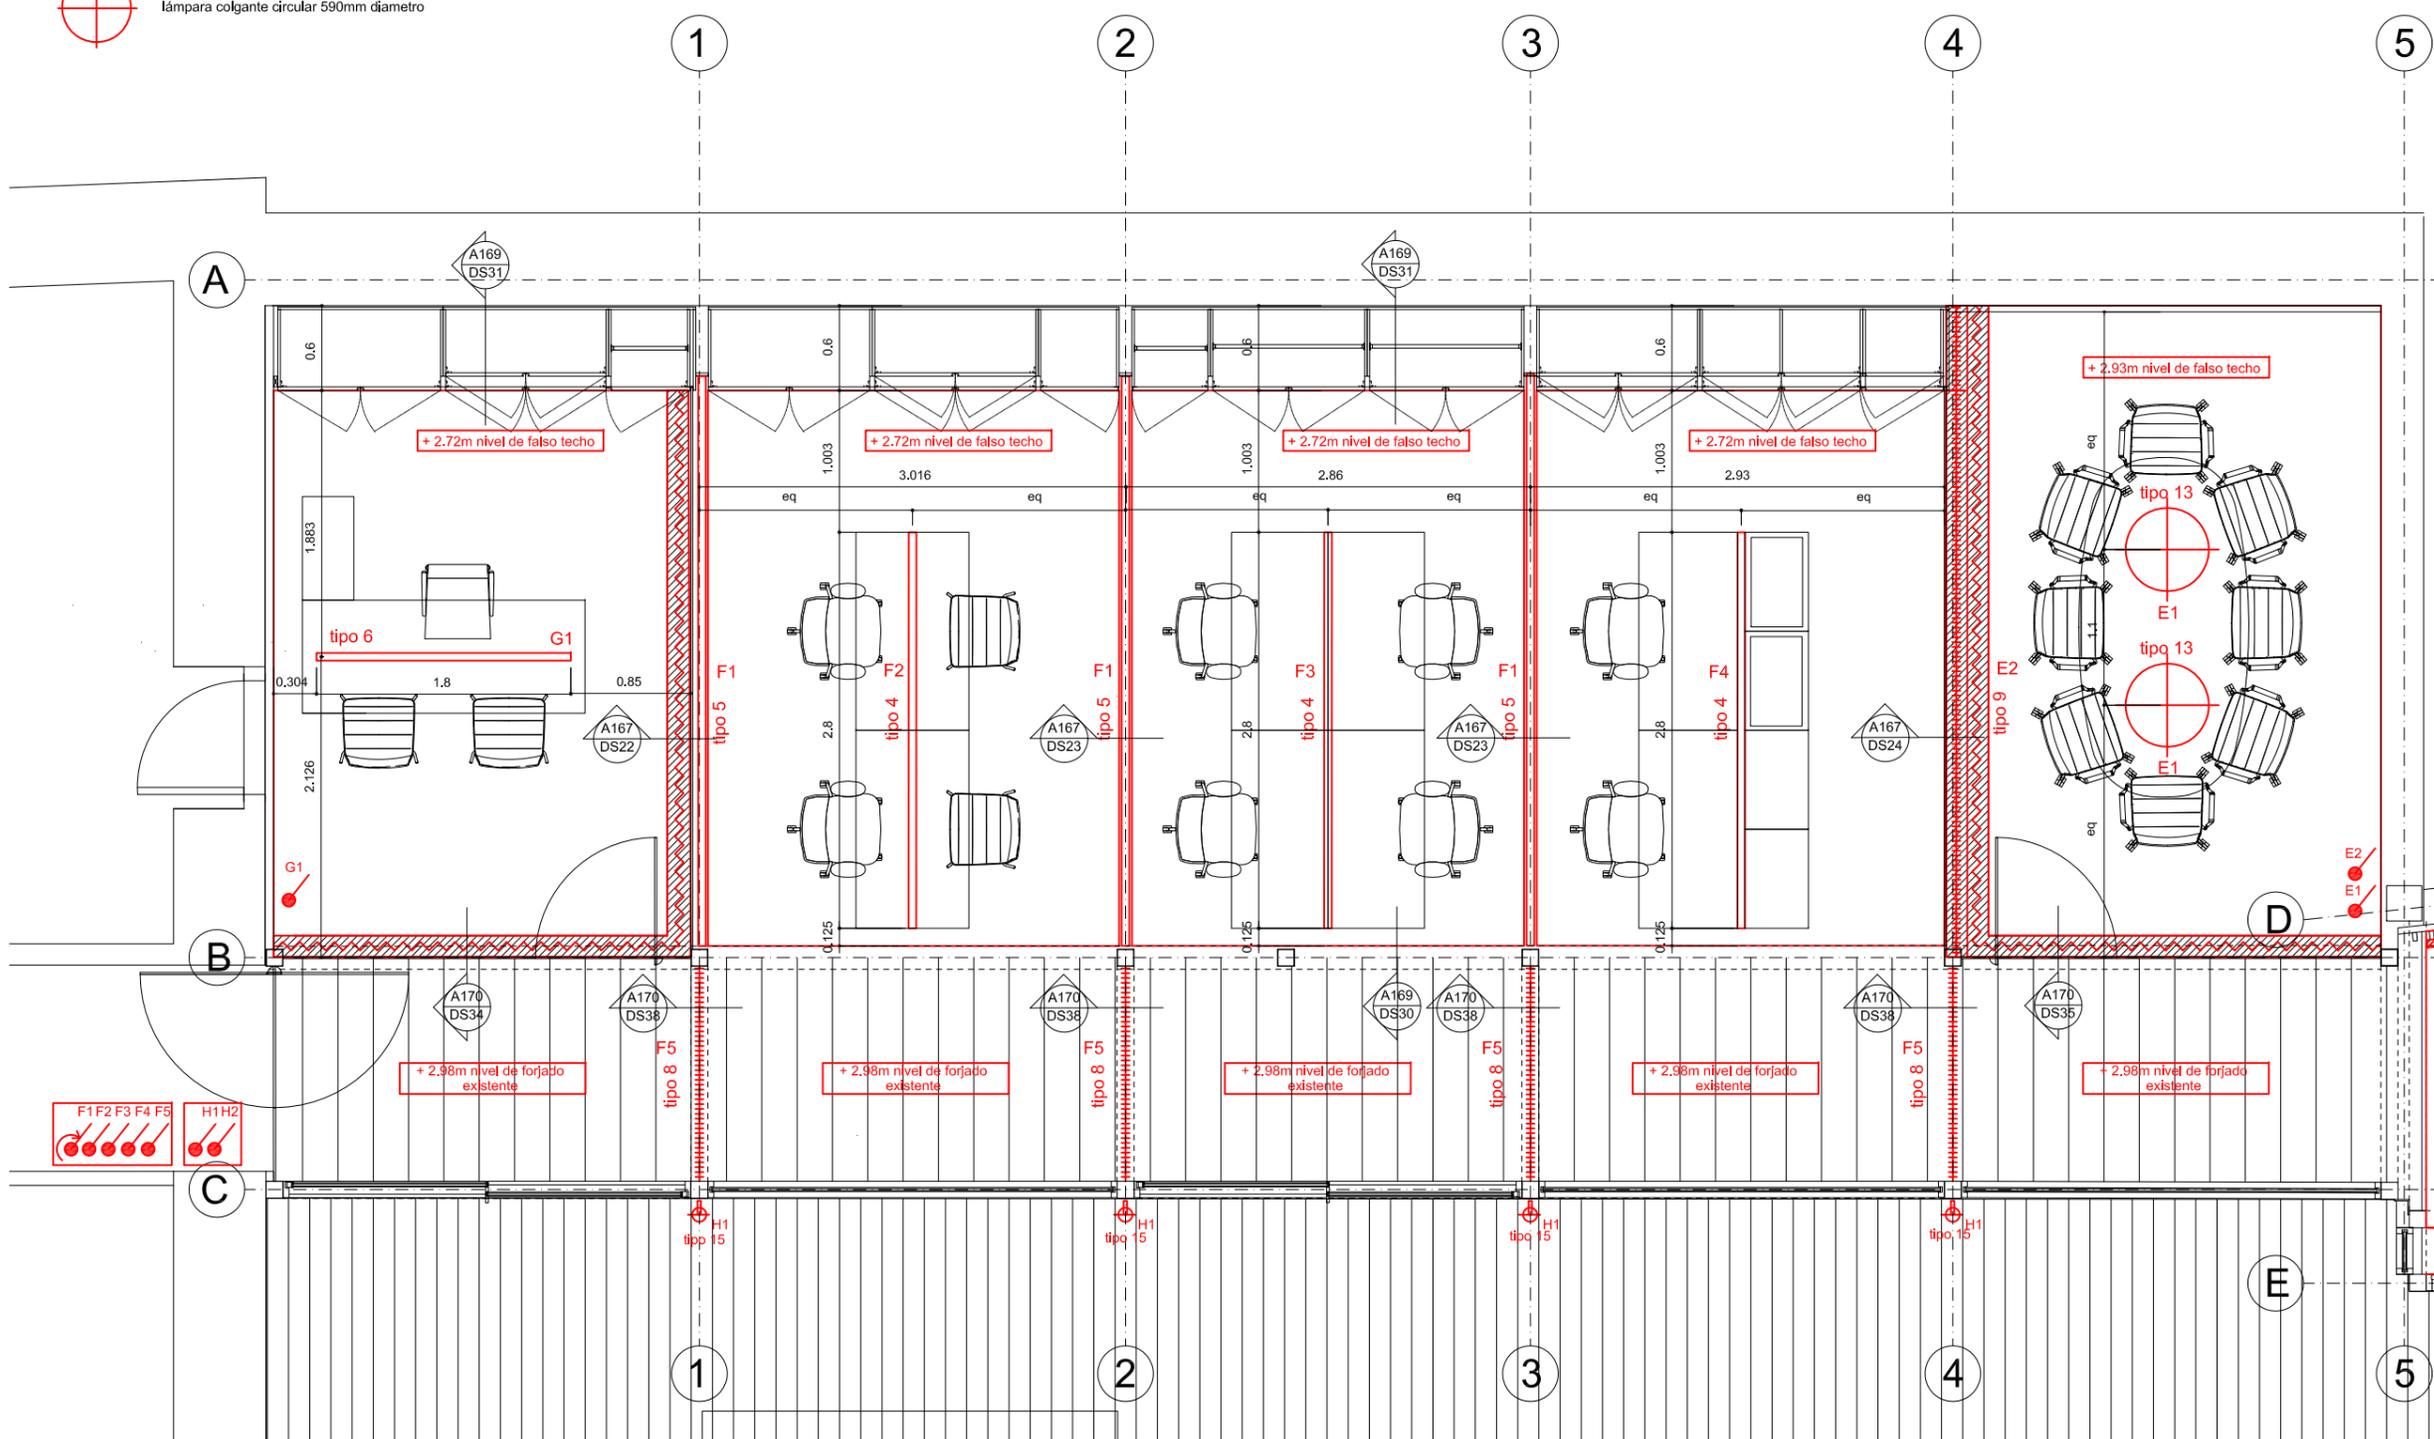

proyecto  
 reforma integral oficina Teidagua  
 C/San Agustín n8 38201  
 La Laguna

clientes  
 Teidagua S.A.


arquitecto  
 Nuria Breton Rodriguez  
 nuria@puerta35.com

C/ Bethencourt Alfonso n2, planta 6ª  
 T 922 044 056

planta de falsos techos e iluminación  
 zona 03 puestos de trabajo

escala en A1	escala en A3	dibujado por	fecha
1:25	1:50	-	11.17

trabajo n	dibujo	revisión
1705	A403	-

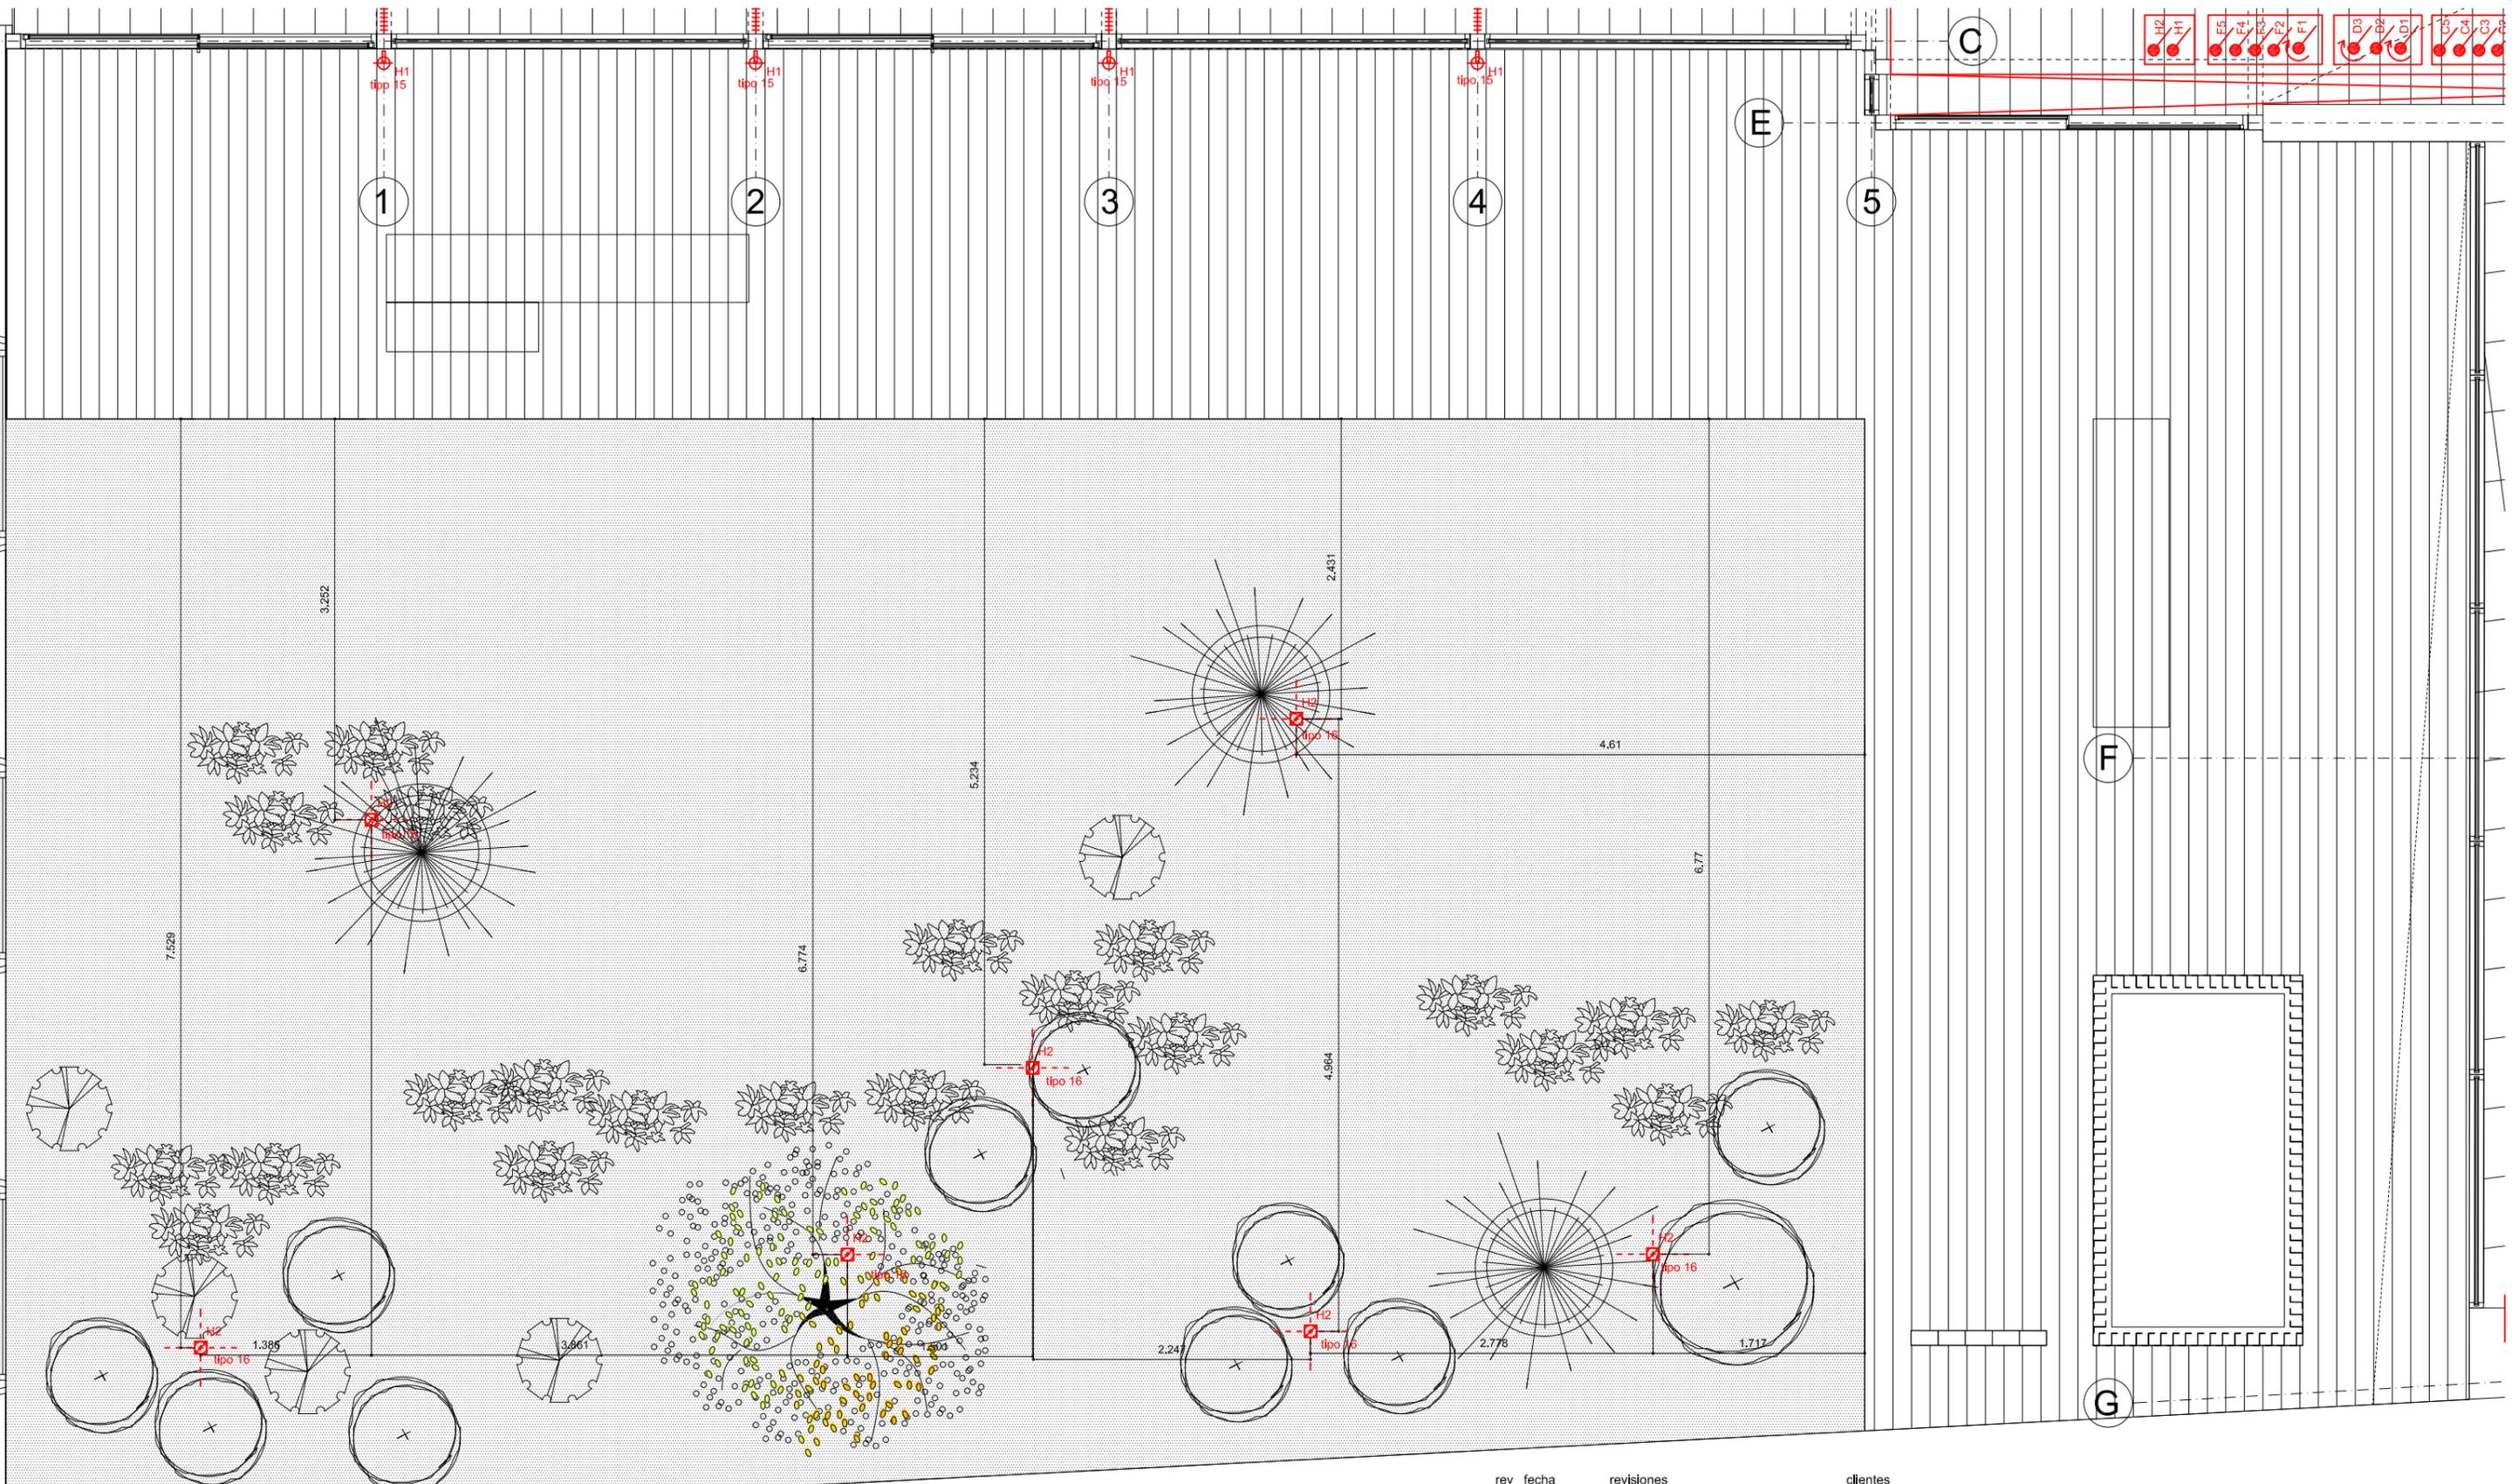

- tipo 15** foco uplight empotrado en pavimento para iluminar pilares metalicos (minima apertura)
- tipo 16** foco uplight empotrado en grava para iluminar copas árboles

- A circuito A (iluminación zona 01: atención al cliente)
- B circuito B (aseo)
- C circuito C (zona 02: puestos de trabajo)
- D circuito D (circulación doble altura)
- E circuito E (zona 03: sala reunión)
- F circuito F (zona 03: puestos de trabajo)
- G circuito G (zona 03: dirección)
- H circuito H (patio exterior)

- interruptor
- interruptor regulable
- extractor de baño

rev	fecha	revisiones	clientes		
			Teidagua S.A.		
proyecto	arquitecto	escala en A1	escala en A3	dibujado por	fecha
Reforma integral en oficina Teidagua C/San Agustín n8 38201 San Cristobal de La Laguna	Nuria Breton Rodriguez nuria@puerta35.com	1:25	1:50	-	11.17
trabajo n	dibujo	revisión			
1705	A404	-			
		C/ Bethencourt Alfonso n2, planta 6ª T 922 044 056			

planta de iluminación patio



conexiones para pantalla (altura a determinar)

conexiones para pantalla de turnos situada en parte lateral del forjado inclinado (altura aproximada 2.80m)

conexiones para cajeros

conexiones para cajero

existente

1. planta de electricidad

-  caja de electrificación empotrada en suelo con 2 tomas de corriente sucia con 2 tomas de corriente limpia y datos
-  enchufe conectado a SAI
-  doble enchufe
-  doble enchufe con protección empotrado en suelo
-  doble enchufe con protección para espacios exteriores empotrado en suelo
-  salida de antena de televisión
-  salida de teléfono
-  salida de datos
-  salida de datos y televisión
-  timbre/pantalla telefonillo
-  cuadro eléctrico
-  proyector en pared
-  rack telecomunicaciones
-  cámara CCTV
-  sensor de movimiento
-  control solar: estor motorizado
-  interruptor

proyecto  
 reforma integral oficina Teidagua  
 C/San Agustín n8 38201  
 La Laguna

clientes  
 Teidagua S.A.

arquitecto  
 Nuria Breton Rodriguez  
 nuria@puerta35.com


C/ Bethencourt Alfonso n2, planta 6ª  
 T 922 044 056

planta de electricidad  
 Zona 01 atención al cliente

escala en A1	escala en A3	dibujado por	fecha
1:25	1:50	-	11.17

trabajo n	dibujo	revisión
1705	A501	-

-  caja de electrificación empotrada en suelo con 2 tomas de corriente sucia con 2 tomas de corriente limpia y datos
-  enchufe conectado a SAI
-  doble enchufe
-  doble enchufe con protección empotrado en suelo
-  doble enchufe con protección para espacios exteriores empotrado en suelo
-  salida de antena de televisión
-  salida de teléfono
-  salida de datos
-  salida de datos y televisión
-  timbre/pantalla telefonillo
-  cuadro eléctrico
-  proyector en pared
-  rack telecomunicaciones
-  cámara CCTV
-  sensor de movimiento
-  control solar: estor motorizado
-  interruptor

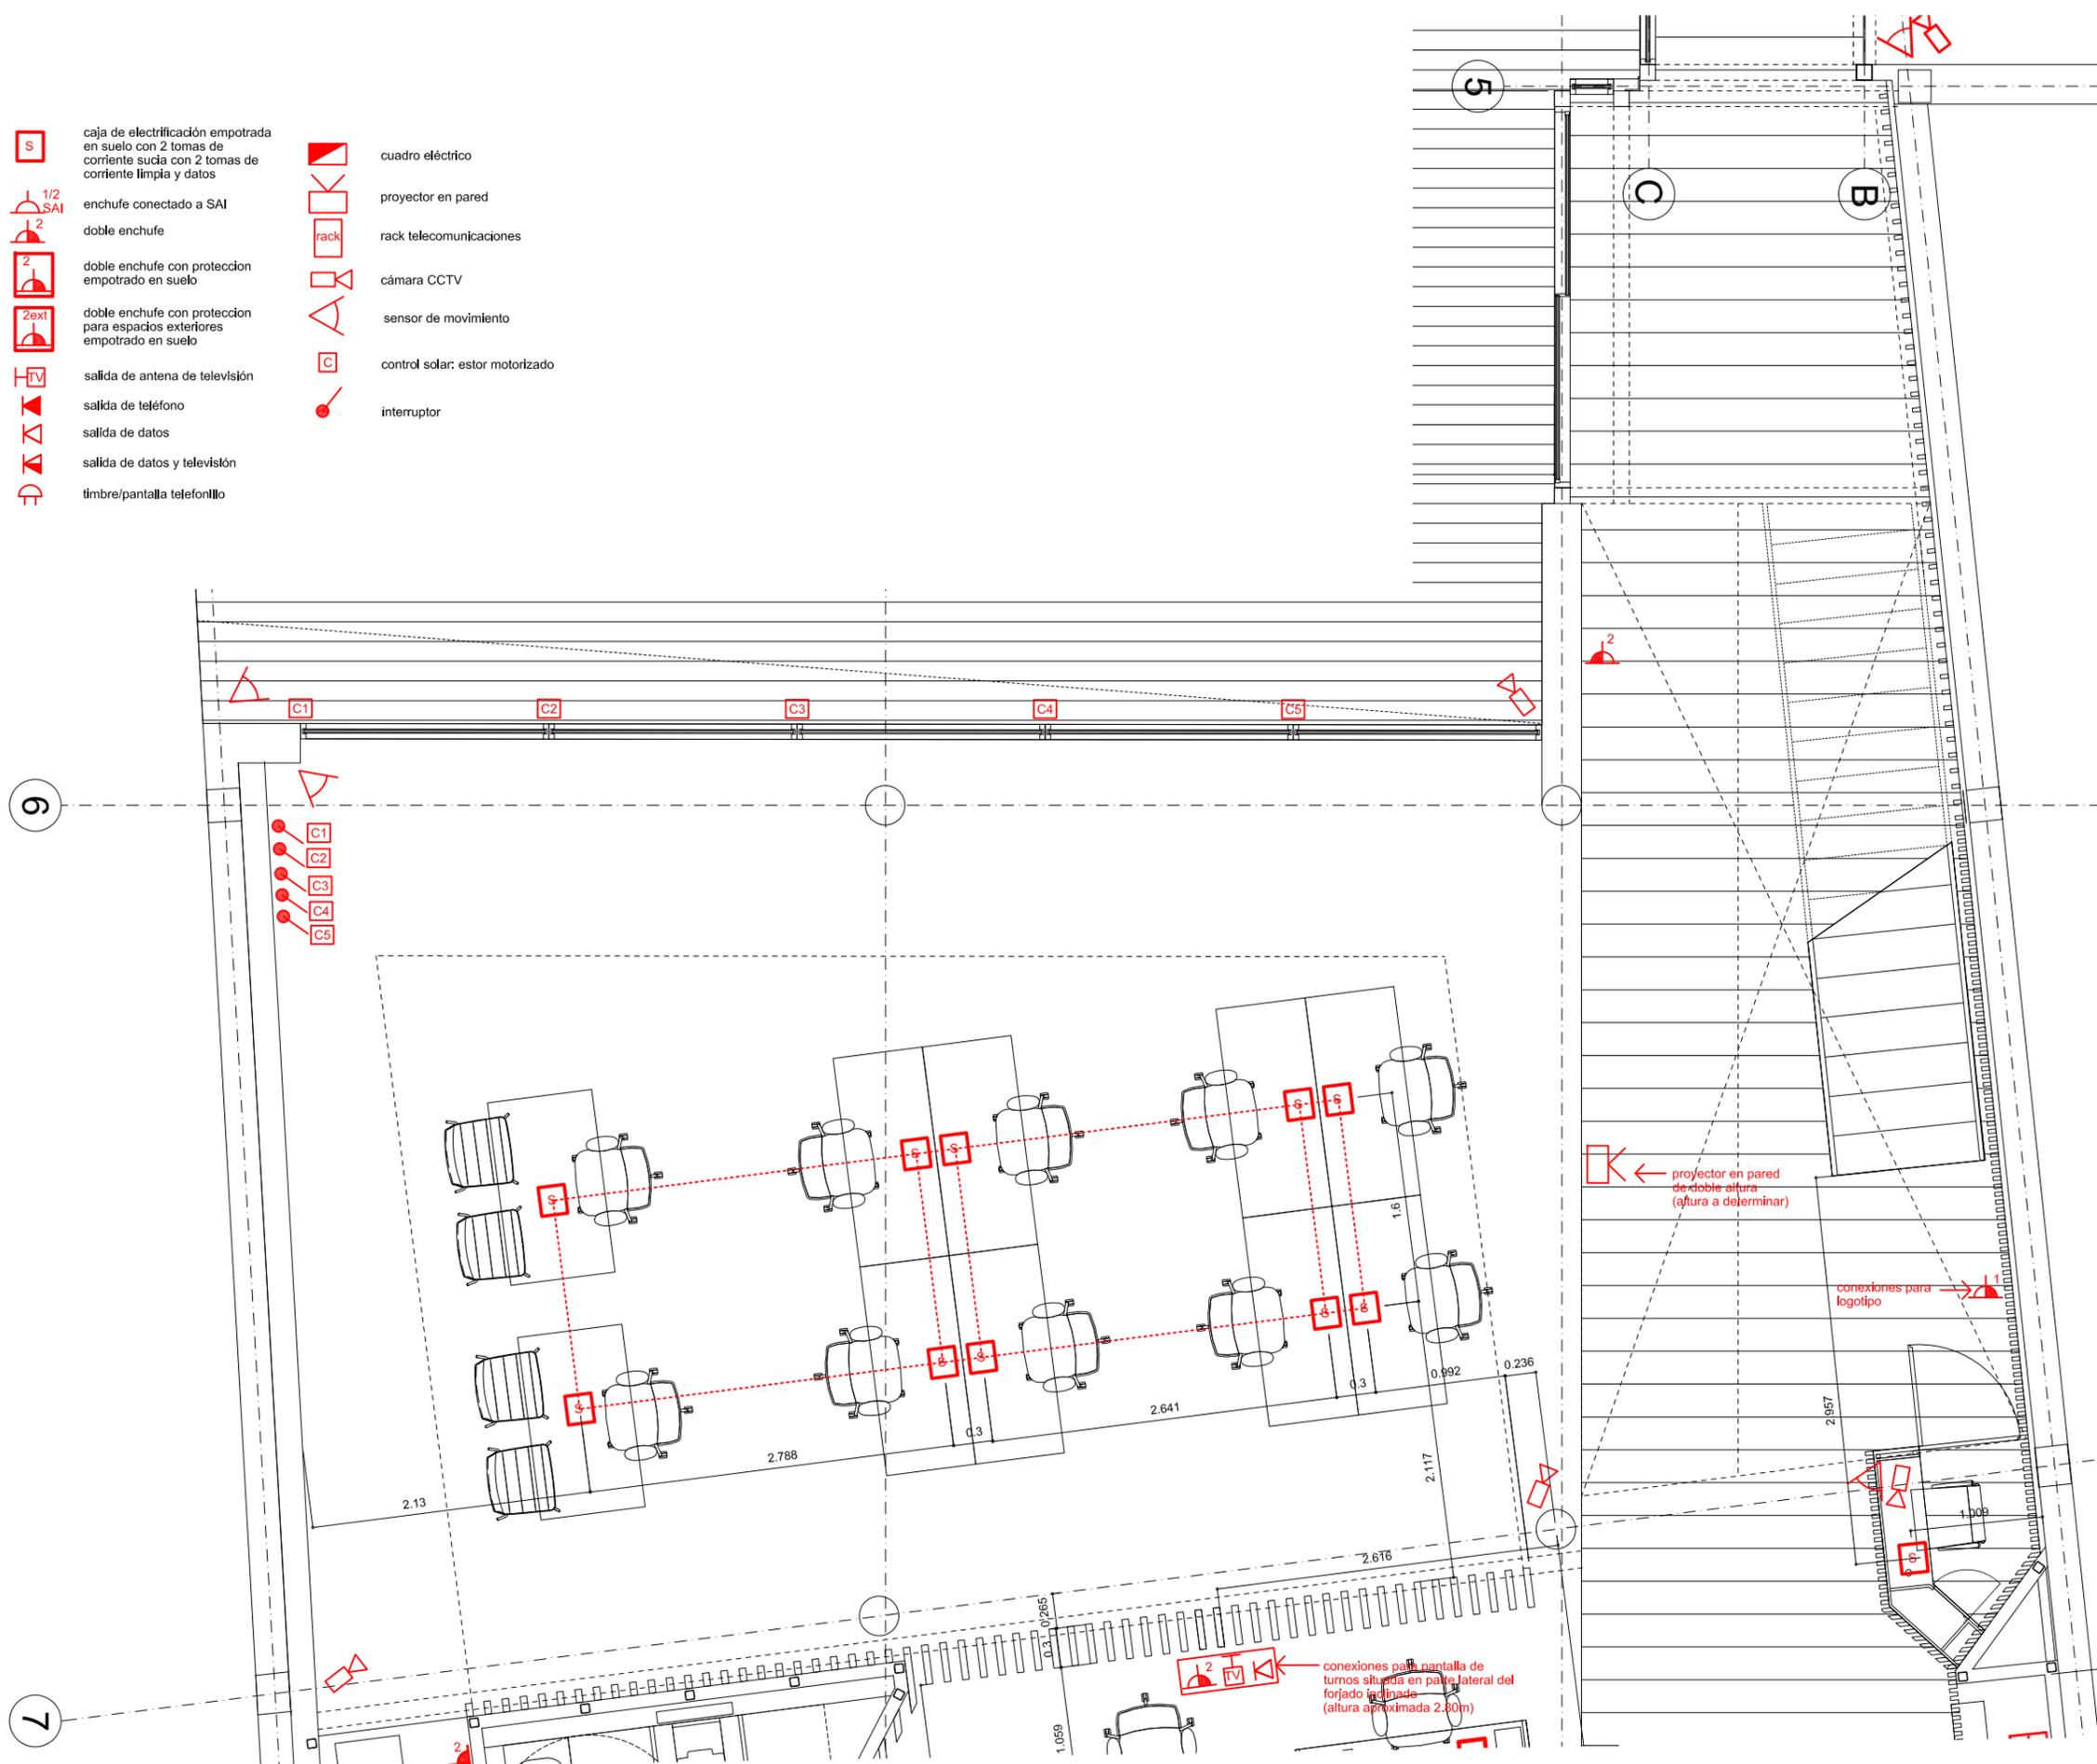

1. planta de electricidad

proyecto  
 reforma integral oficina Teidagua  
 C/San Agustín n8 38201  
 La Laguna

clientes  
 Teidagua S.A.

arquitecto  
 Nuria Breton Rodriguez  
 nuria@puerta35.com


C/ Bethencourt Alfonso n2, planta 6ª  
 T 922 044 056

planta de electricidad  
 Zona 02 puestos de trabajo

escala en A1	escala en A3	dibujado por	fecha
1:25	1:50	-	11.17

trabajo n	dibujo	revisión
1705	A502	-

-  caja de electrificación empotrada en suelo con 2 tomas de corriente sucia con 2 tomas de corriente limpia y datos
-  enchufe conectado a SAI
-  doble enchufe
-  doble enchufe con proteccion empotrado en suelo
-  doble enchufe con proteccion para espacios exteriores empotrado en suelo
-  salida de antena de televisión
-  salida de teléfono
-  salida de datos
-  salida de datos y televisión
-  timbre/pantalla telefonillo
-  cuadro eléctrico
-  proyector en pared
-  rack telecomunicaciones
-  cámara CCTV
-  sensor de movimiento
-  control solar; estor motorizado
-  interruptor

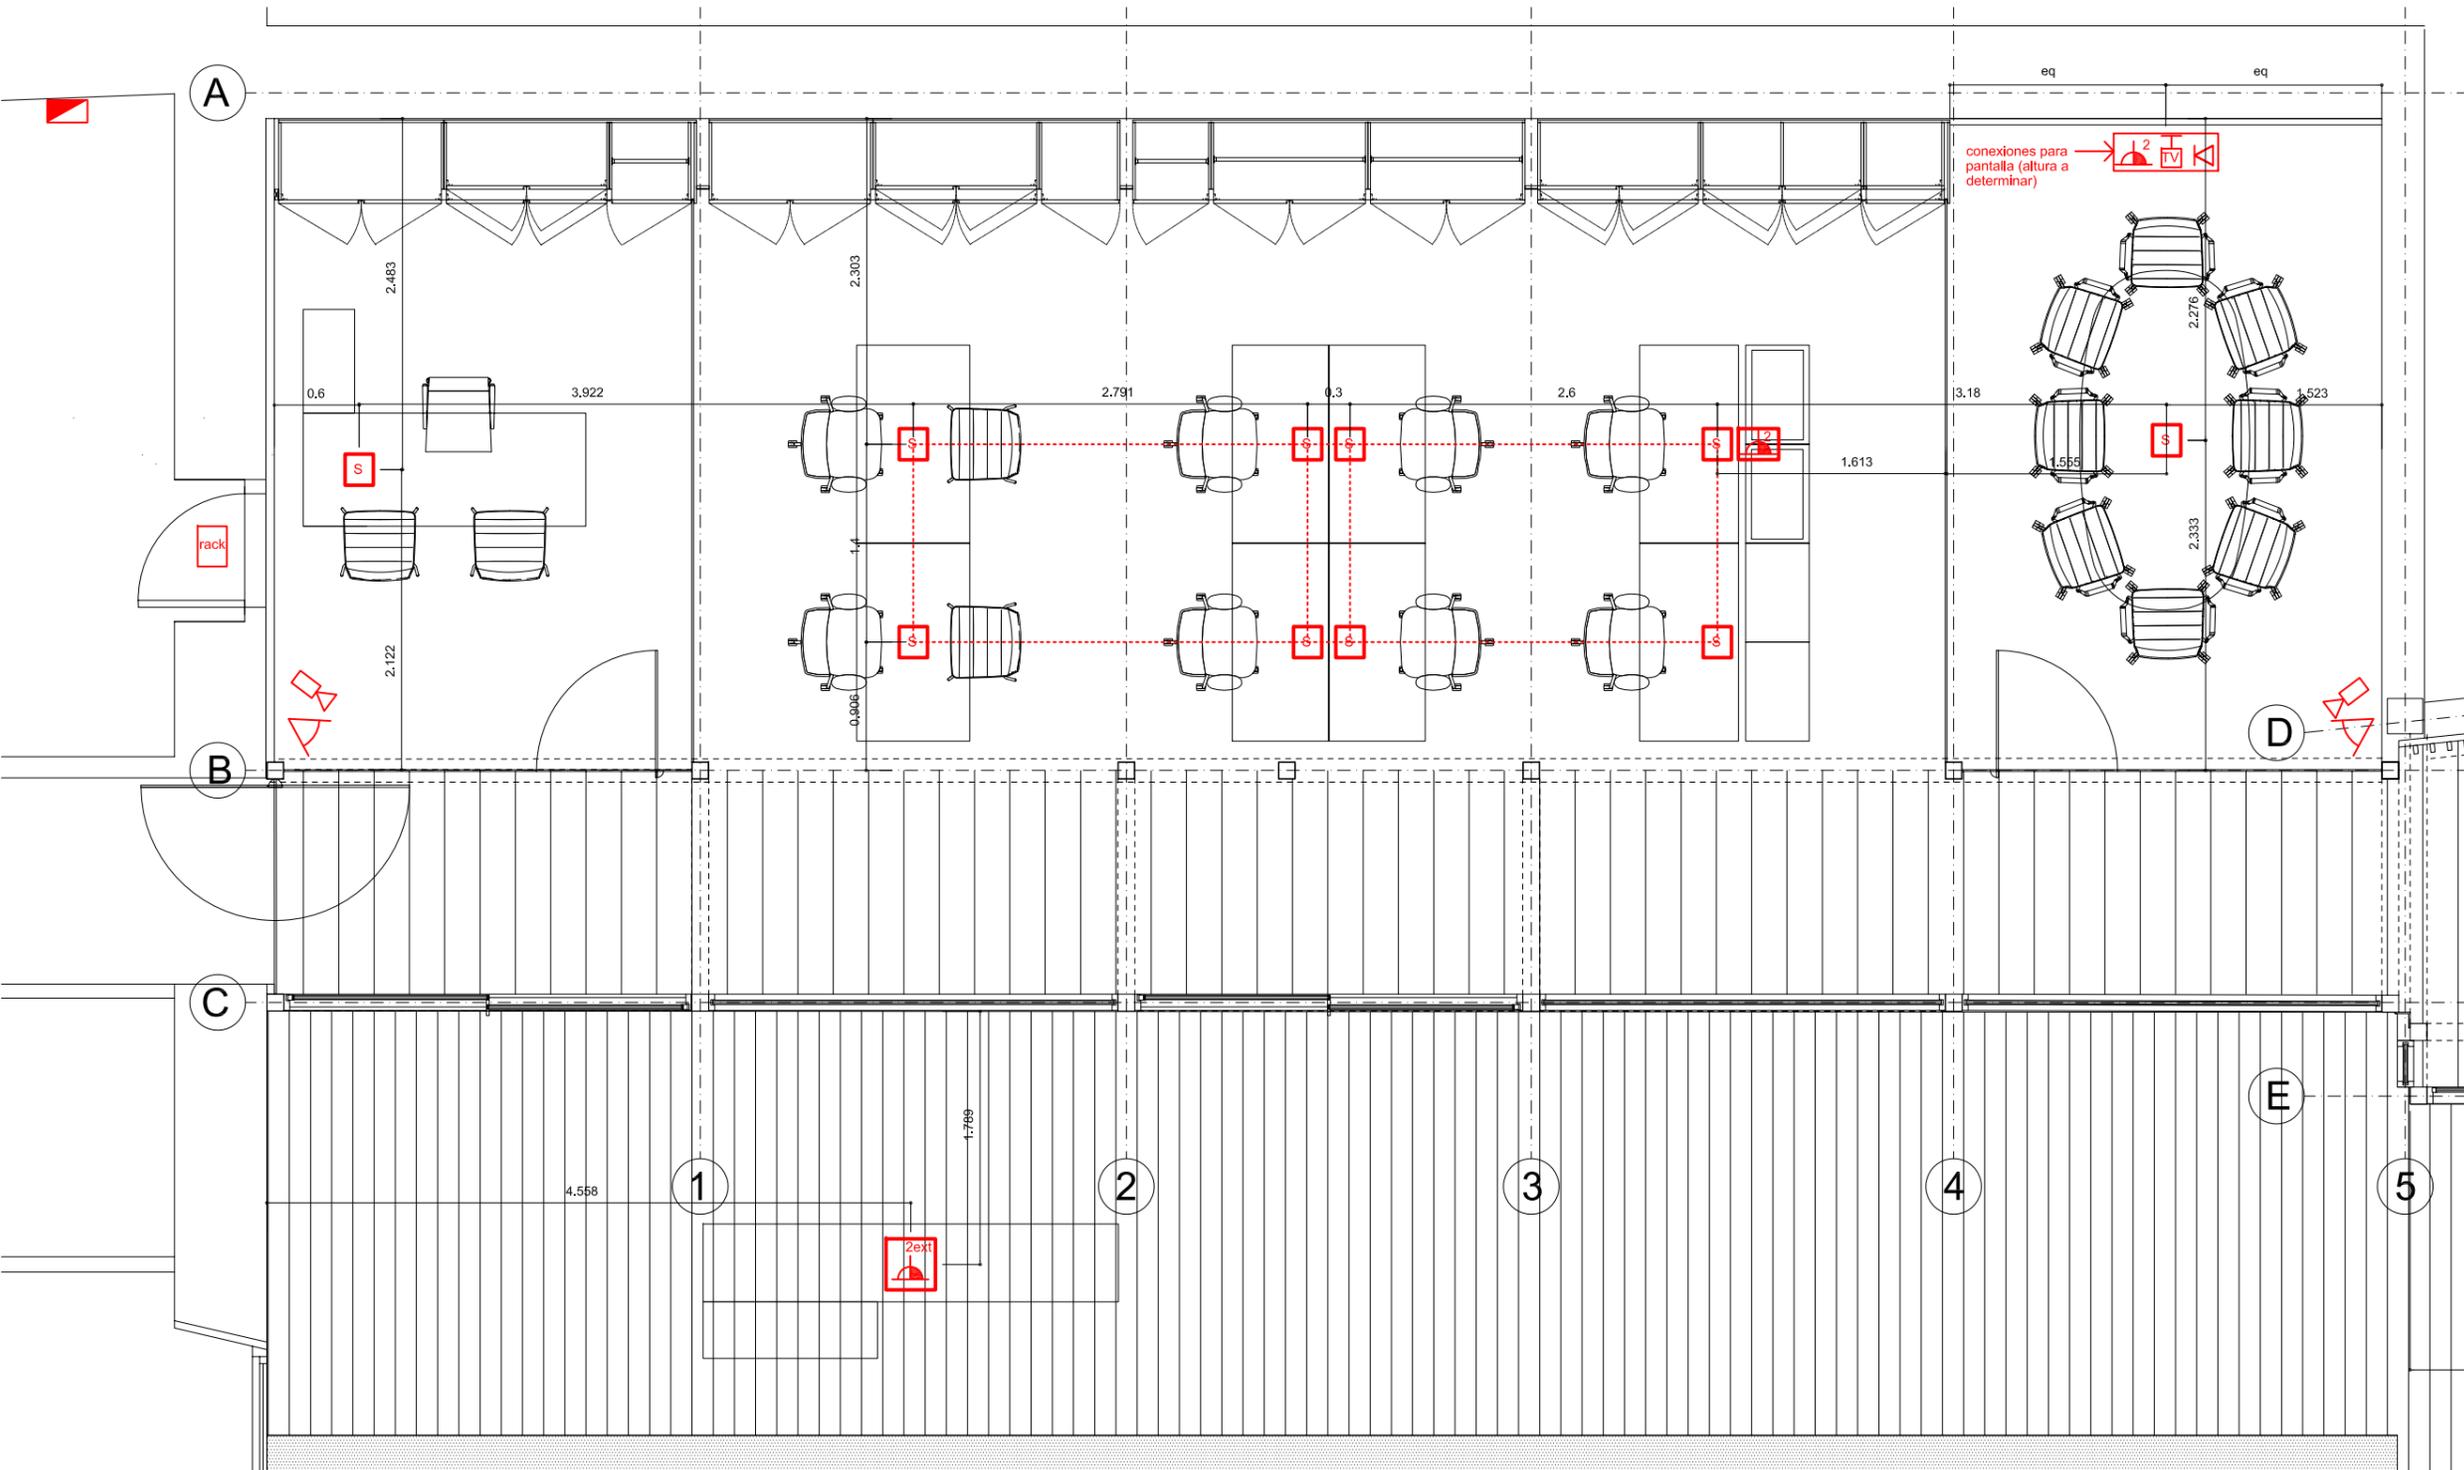

proyecto  
 reforma integral oficina Teidagua  
 C/San Agustín n8 38201  
 La Laguna

clientes  
 Teidagua S.A.

arquitecto  
 Nuria Breton Rodriguez  
 nuria@puerta35.com


C/ Bethencourt Alfonso n2, planta 6ª  
 T 922 044 056

planta de electricidad  
 Zona 03 puestos de trabajo

escala en A1	escala en A3	dibujado por	fecha
1:25	1:50	-	11.17

trabajo n	dibujo	revisión
1705	A503	-

1. planta de electricidad

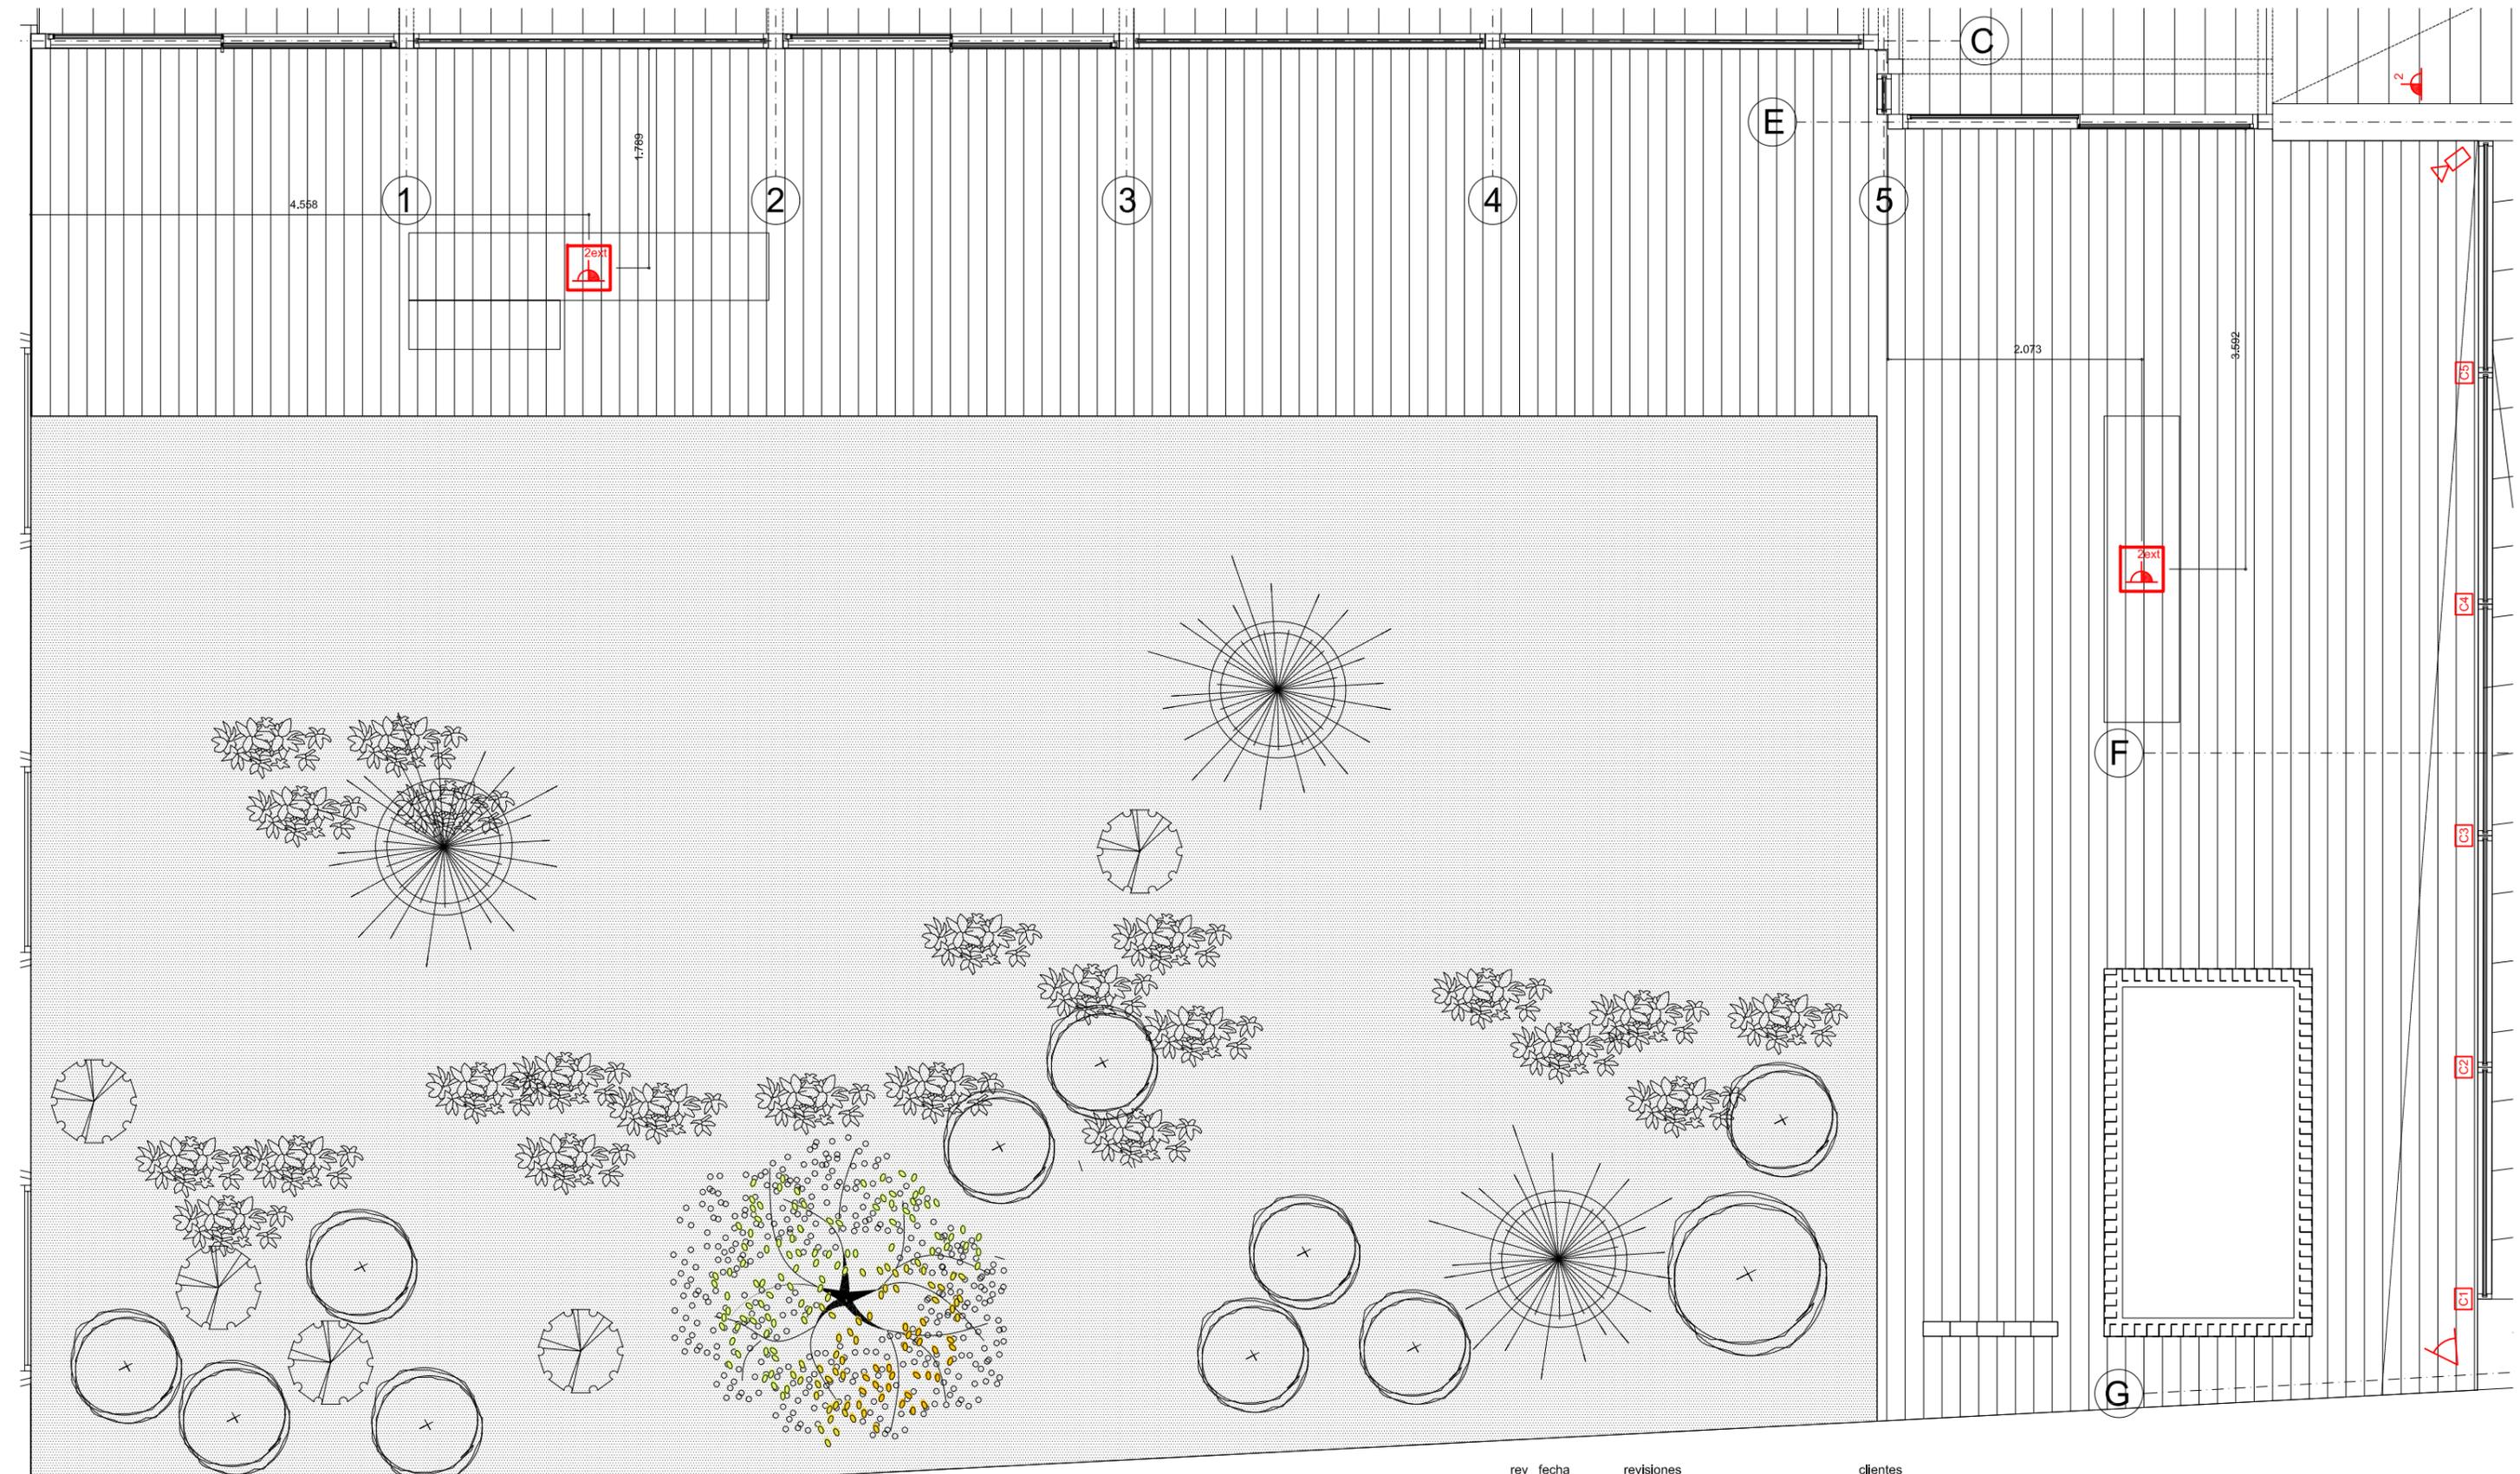

rev	fecha	revisiones	clientes
			Teidagua S.A.


planta de electricidad patio

- |  |   |  |                                 |
|--|---|--|---------------------------------|
|  | caja de electrificación empotrada en suelo con 2 tomas de corriente sucia con 2 tomas de corriente limpia y datos |  | cuadro eléctrico                |
|  | enchufe conectado a SAI   |  | salida de antena de televisión  |
|  | doble enchufe   |  | proyector en pared              |
|  | doble enchufe con protección empotrado en suelo   |  | rack telecomunicaciones         |
|  | doble enchufe con protección para espacios exteriores empotrado en suelo  |  | cámara CCTV                     |
|  |   |  | sensor de movimiento            |
|  |   |  | control solar: estor motorizado |
|  |   |  | interruptor                     |

proyecto  
 Reforma integral en oficina Teidagua  
 C/San Agustín n8 38201  
 San Cristobal de La Laguna

arquitecto  
 Nuria Breton Rodriguez  
 nuria@puerta35.com  
 C/ Bethencourt Alfonso n2, planta 6ª  
 T 922 044 056

escala en A1	escala en A3	dibujado por	fecha
1:25	1:50	-	11.17
trabajo n	dibujo	revisión	
1705	A504	-	

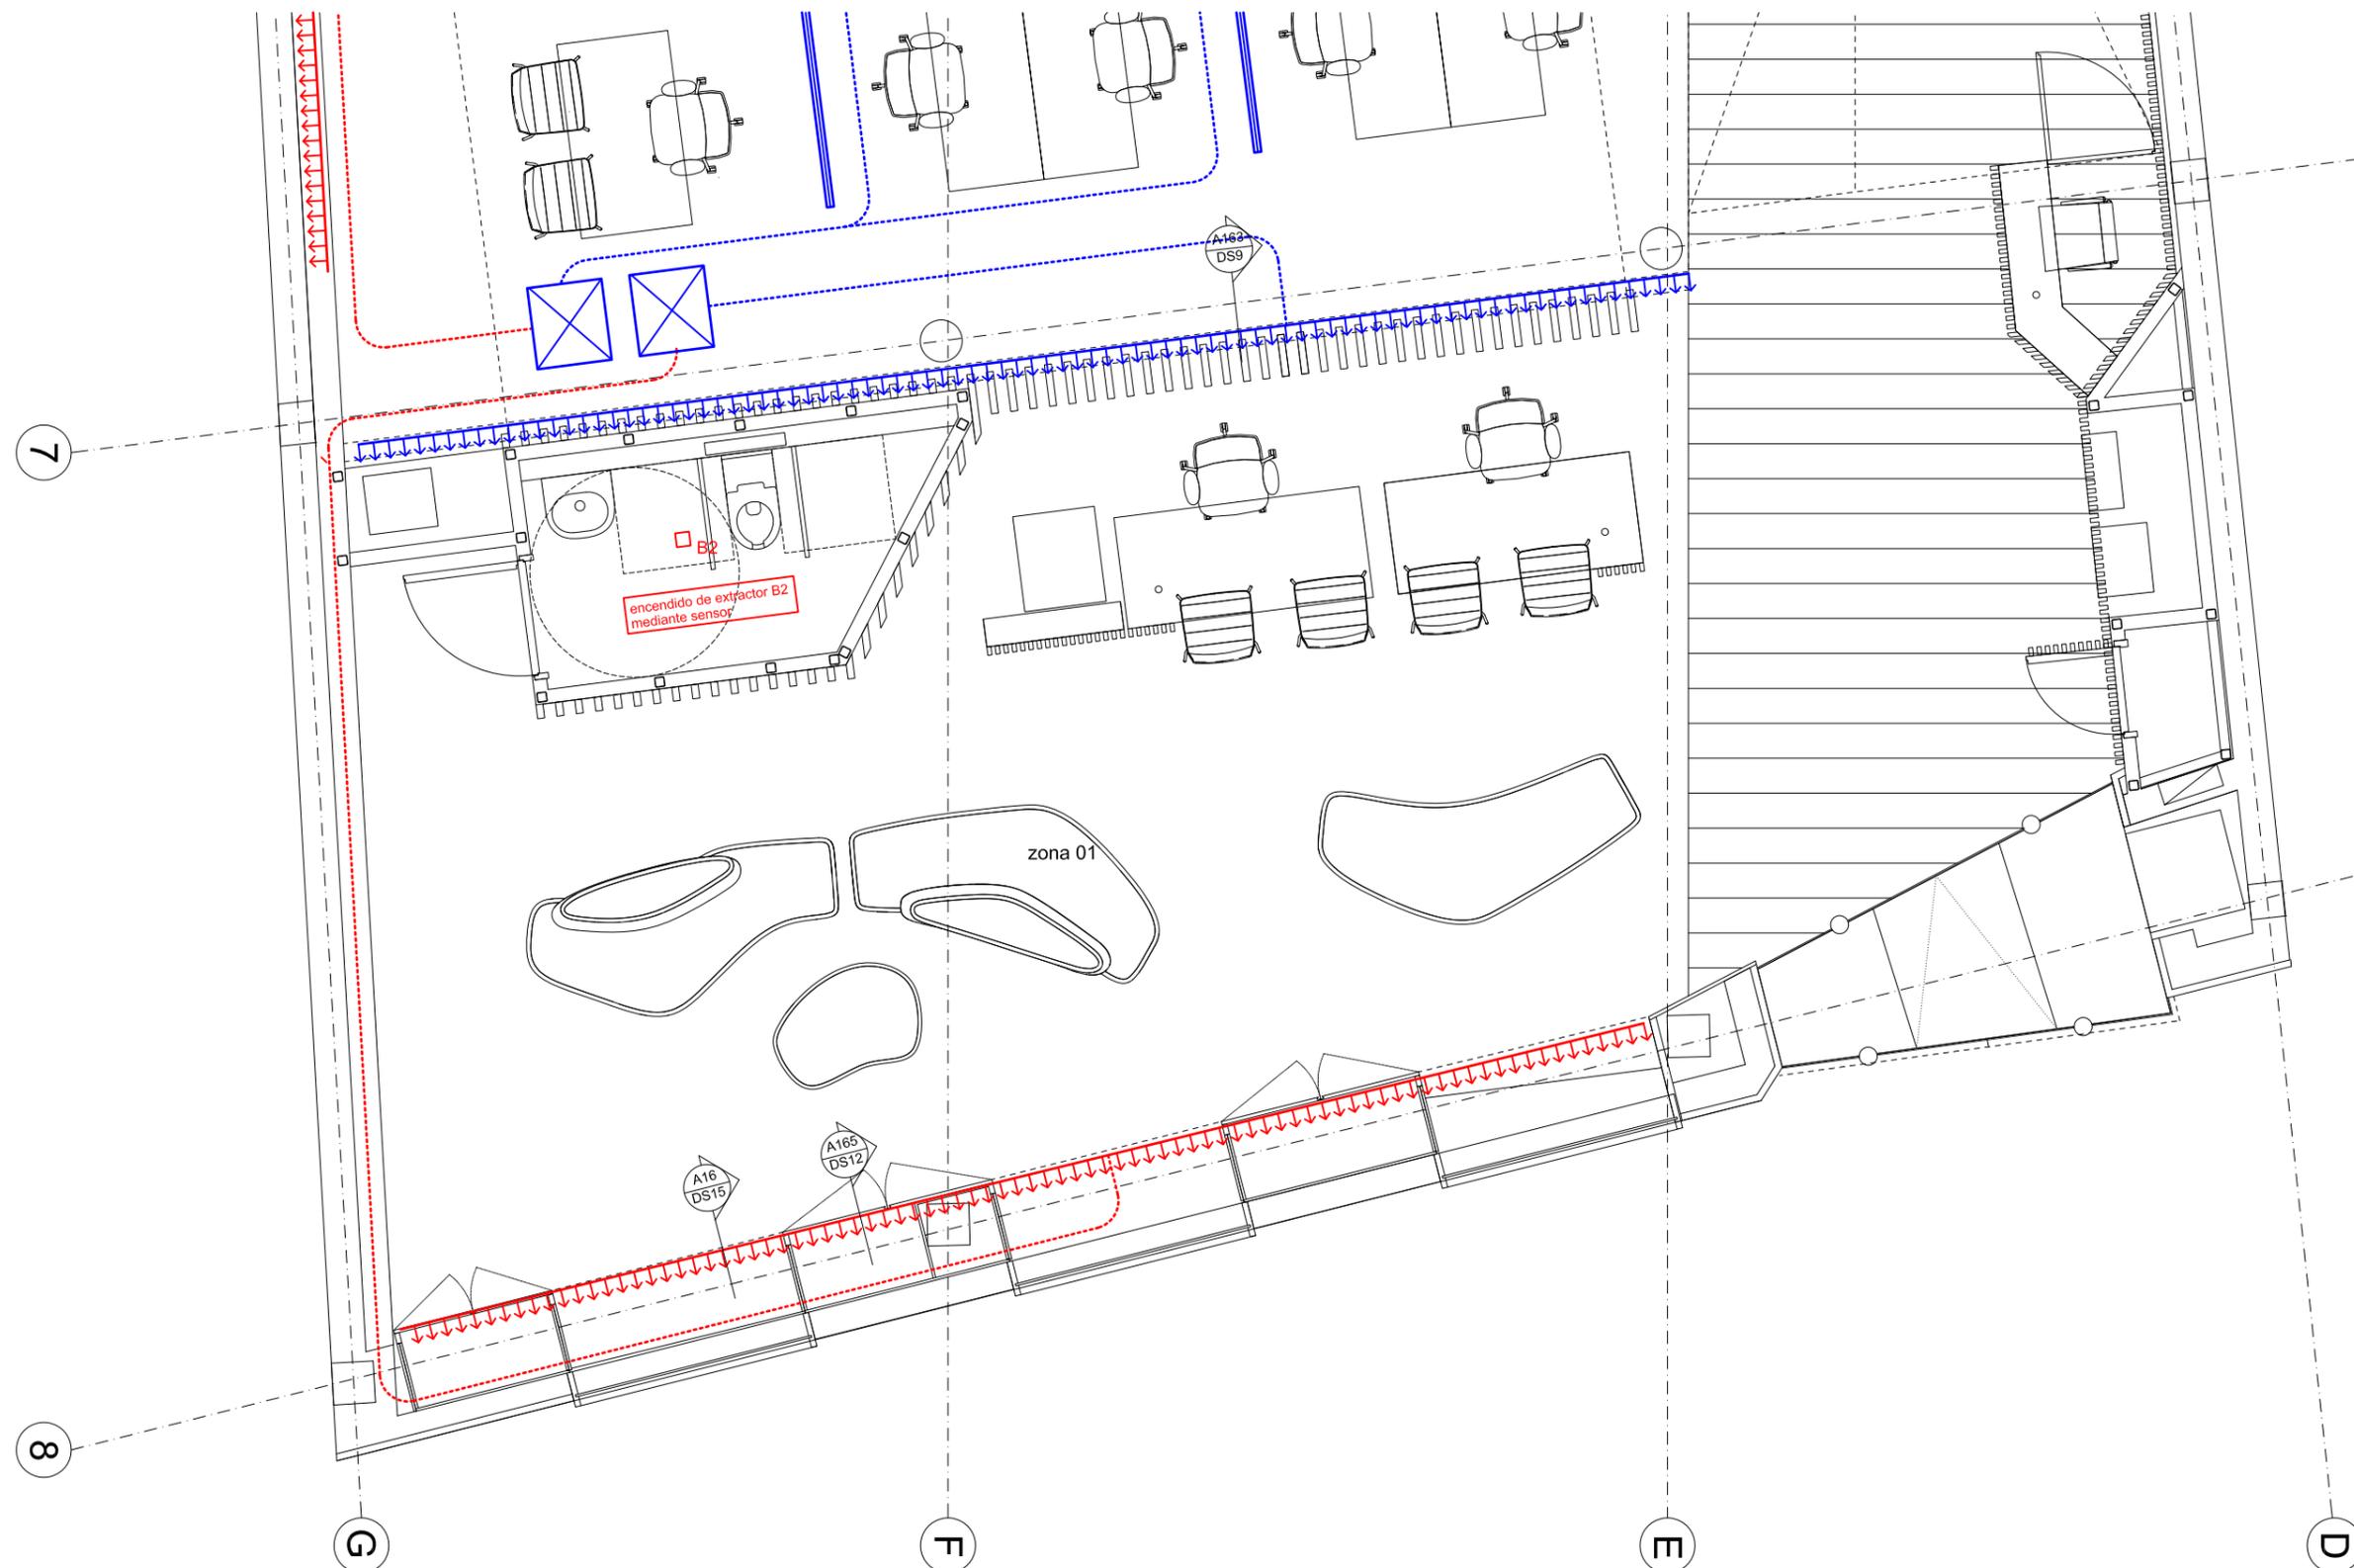

proyecto  
 reforma integral oficina Teidagua  
 C/San Agustín n8 38201  
 La Laguna

clientes  
 Teidagua S.A.

arquitecto  
 Nuria Breton Rodríguez  
 nuria@puerta35.com

C/ Bethencourt Alfonso n2, planta 6ª  
 T 922 044 056


planta de climatización  
 zona 01 atención al cliente

escala en A1	escala en A3	dibujado por	fecha
1:25	1:50	-	11.17

trabajo n	dibujo	revisión
1705	A511	-

-  difusor lineal de retorno horizontal de aluminio lacado en blanco (dimensiones y numero de vias segun detalles)
-  difusor lineal de impulsión horizontal de aluminio lacado en blanco (dimensiones y numero de vias segun detalles)
-  difusor lineal de impulsión vertical de aluminio lacado en blanco (dimensiones y numero de vias segun detalles)
-  unidades interiores de aire acondicionado en techo y armarios

-  difusor lineal de retorno horizontal de aluminio lacado en blanco (dimensiones y numero de vias segun detalles)
-  difusor lineal de impulsión horizontal de aluminio lacado en blanco (dimensiones y numero de vias segun detalles)
-  difusor lineal de impulsión vertical de aluminio lacado en blanco (dimensiones y numero de vias segun detalles)
-  unidades interiores de aire acondicionado en techo y armarios

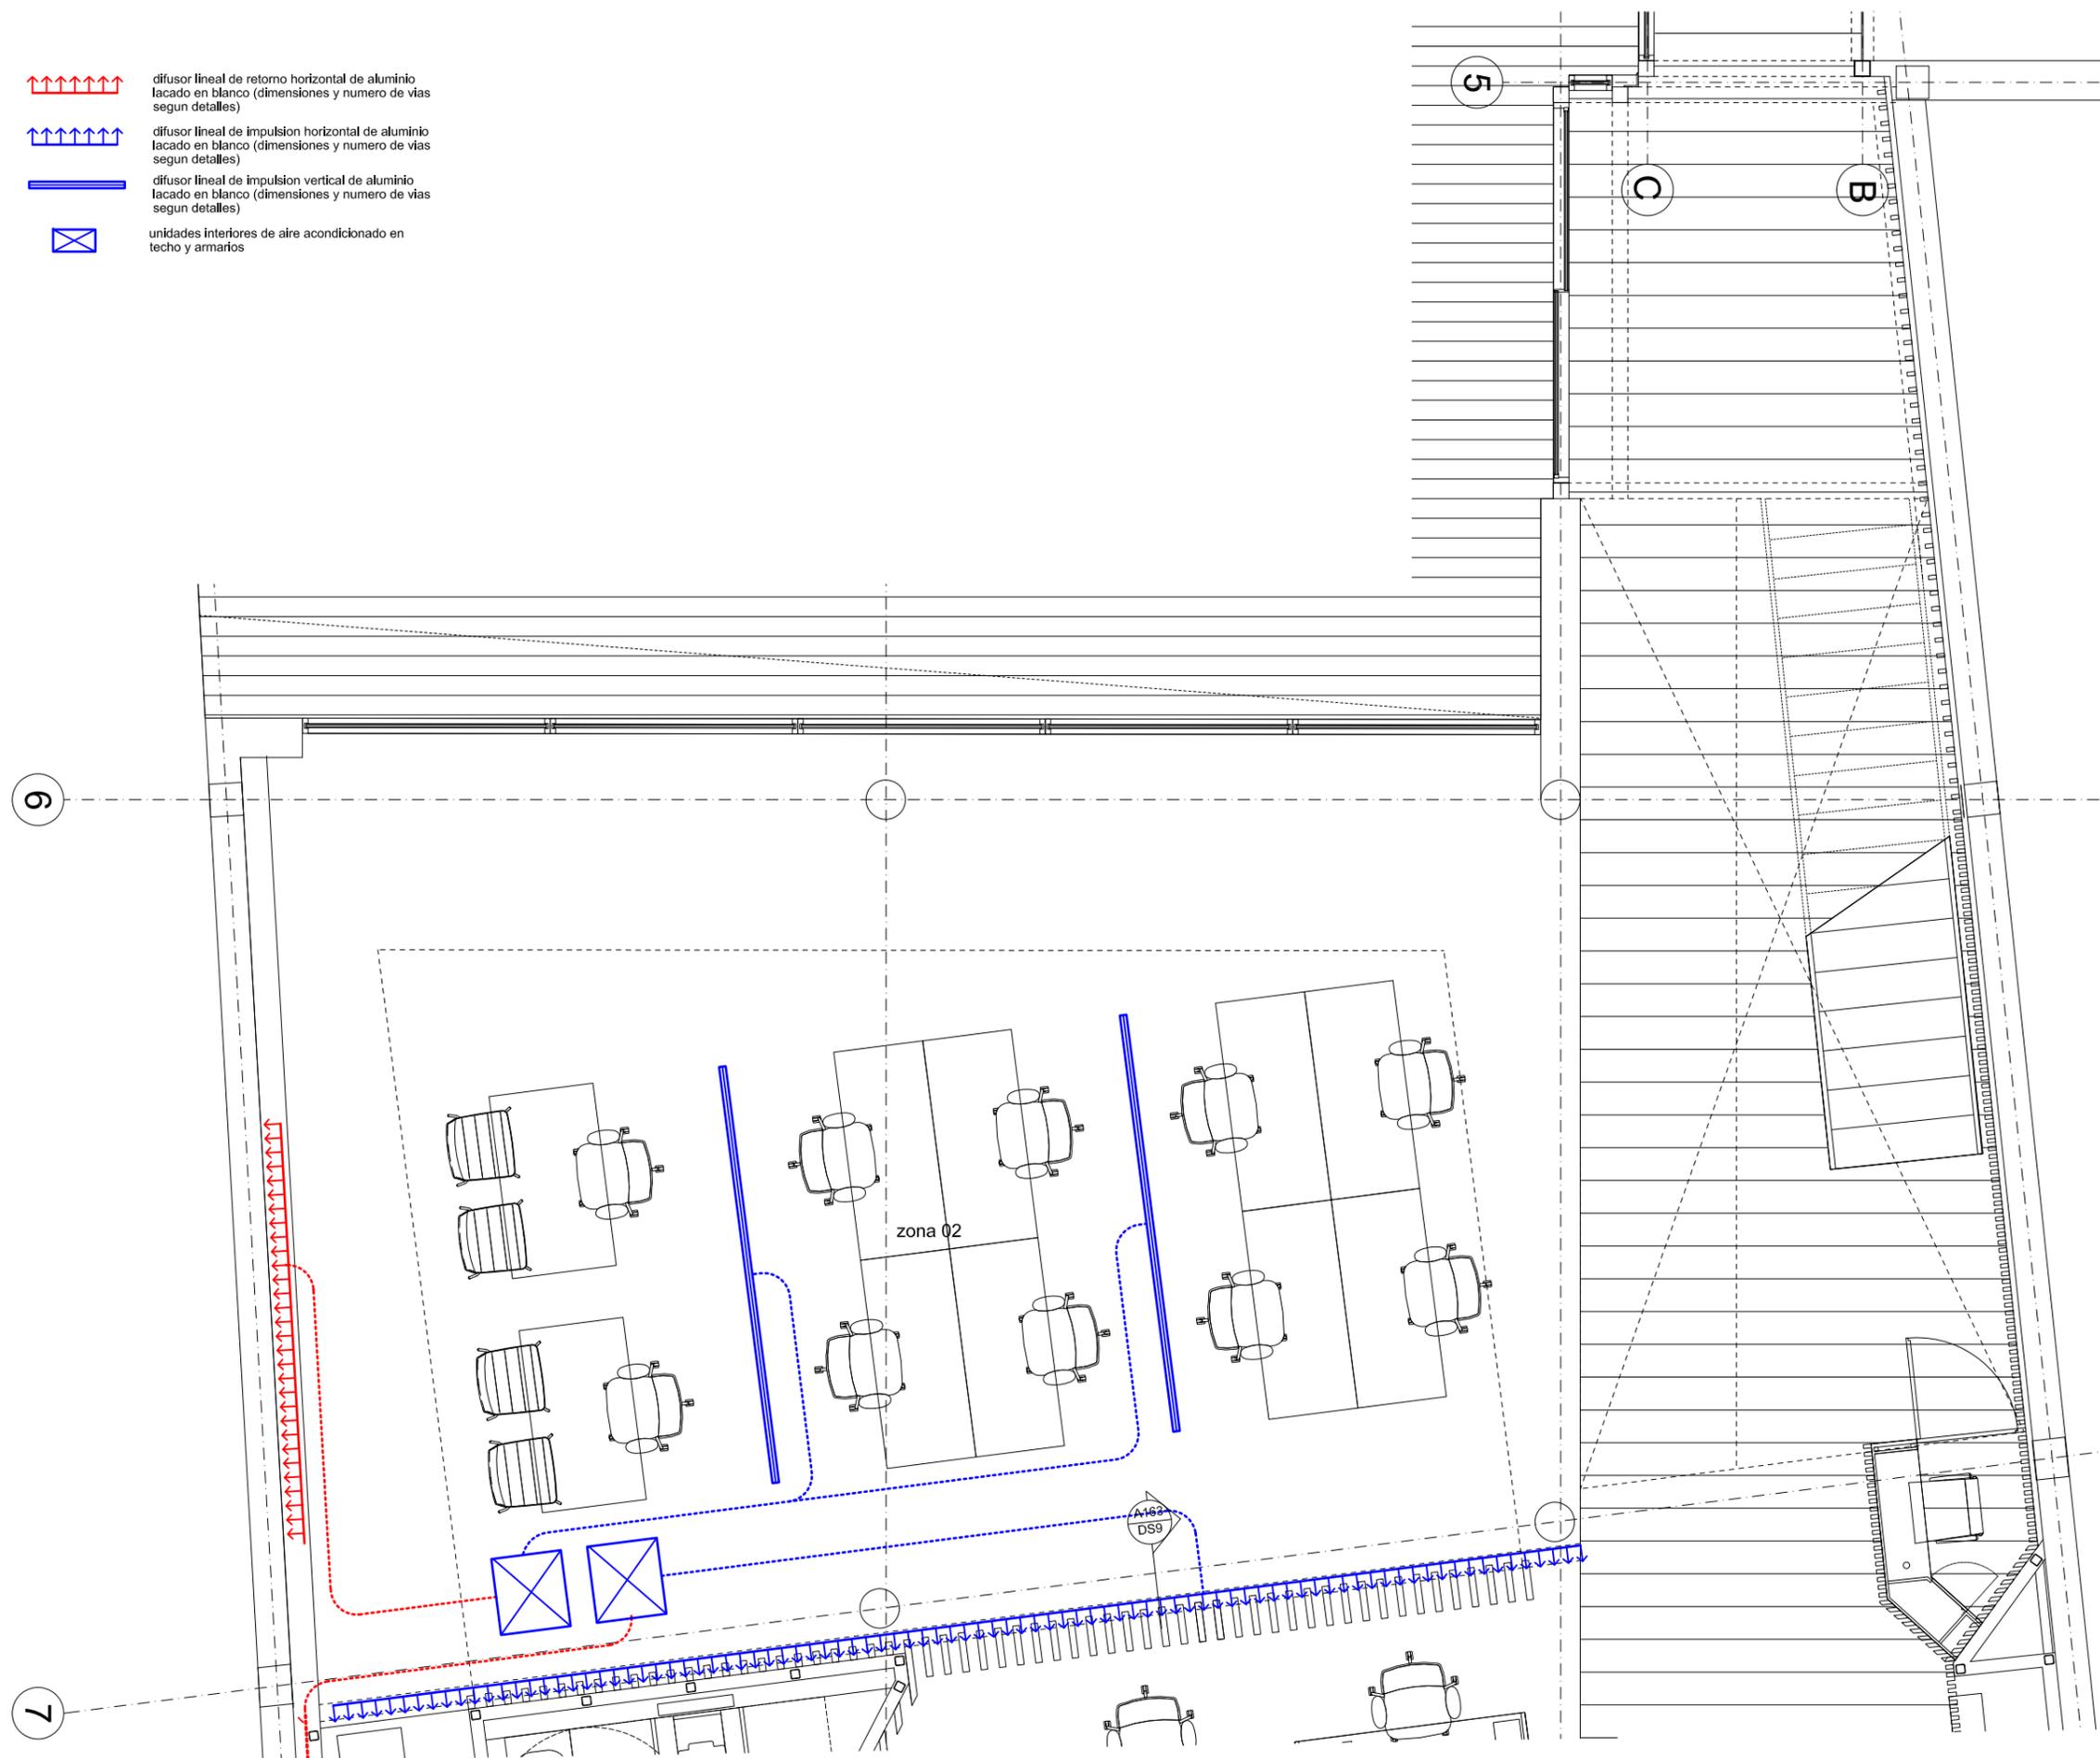

1. planta de climatización

proyecto  
 reforma integral oficina Teidagua  
 C/San Agustín n8 38201  
 La Laguna

clientes  
 Teidagua S.A.

arquitecto  
 Nuria Breton Rodriguez  
 nuria@puerta35.com


C/ Bethencourt Alfonso n2, planta 6ª  
 T 922 044 056

planta de climatización  
 zona 02 puestos de trabajo

escala en A1	escala en A3	dibujado por	fecha
1:25	1:50	-	11.17

trabajo n	dibujo	revisión
1705	A512	-

-  difusor lineal de retorno horizontal de aluminio lacado en blanco (dimensiones y numero de vias segun detalles)
-  difusor lineal de impulsión horizontal de aluminio lacado en blanco (dimensiones y numero de vias segun detalles)
-  difusor lineal de impulsión vertical de aluminio lacado en blanco (dimensiones y numero de vias segun detalles)
-  unidades interiores de aire acondicionado en techo y armarios

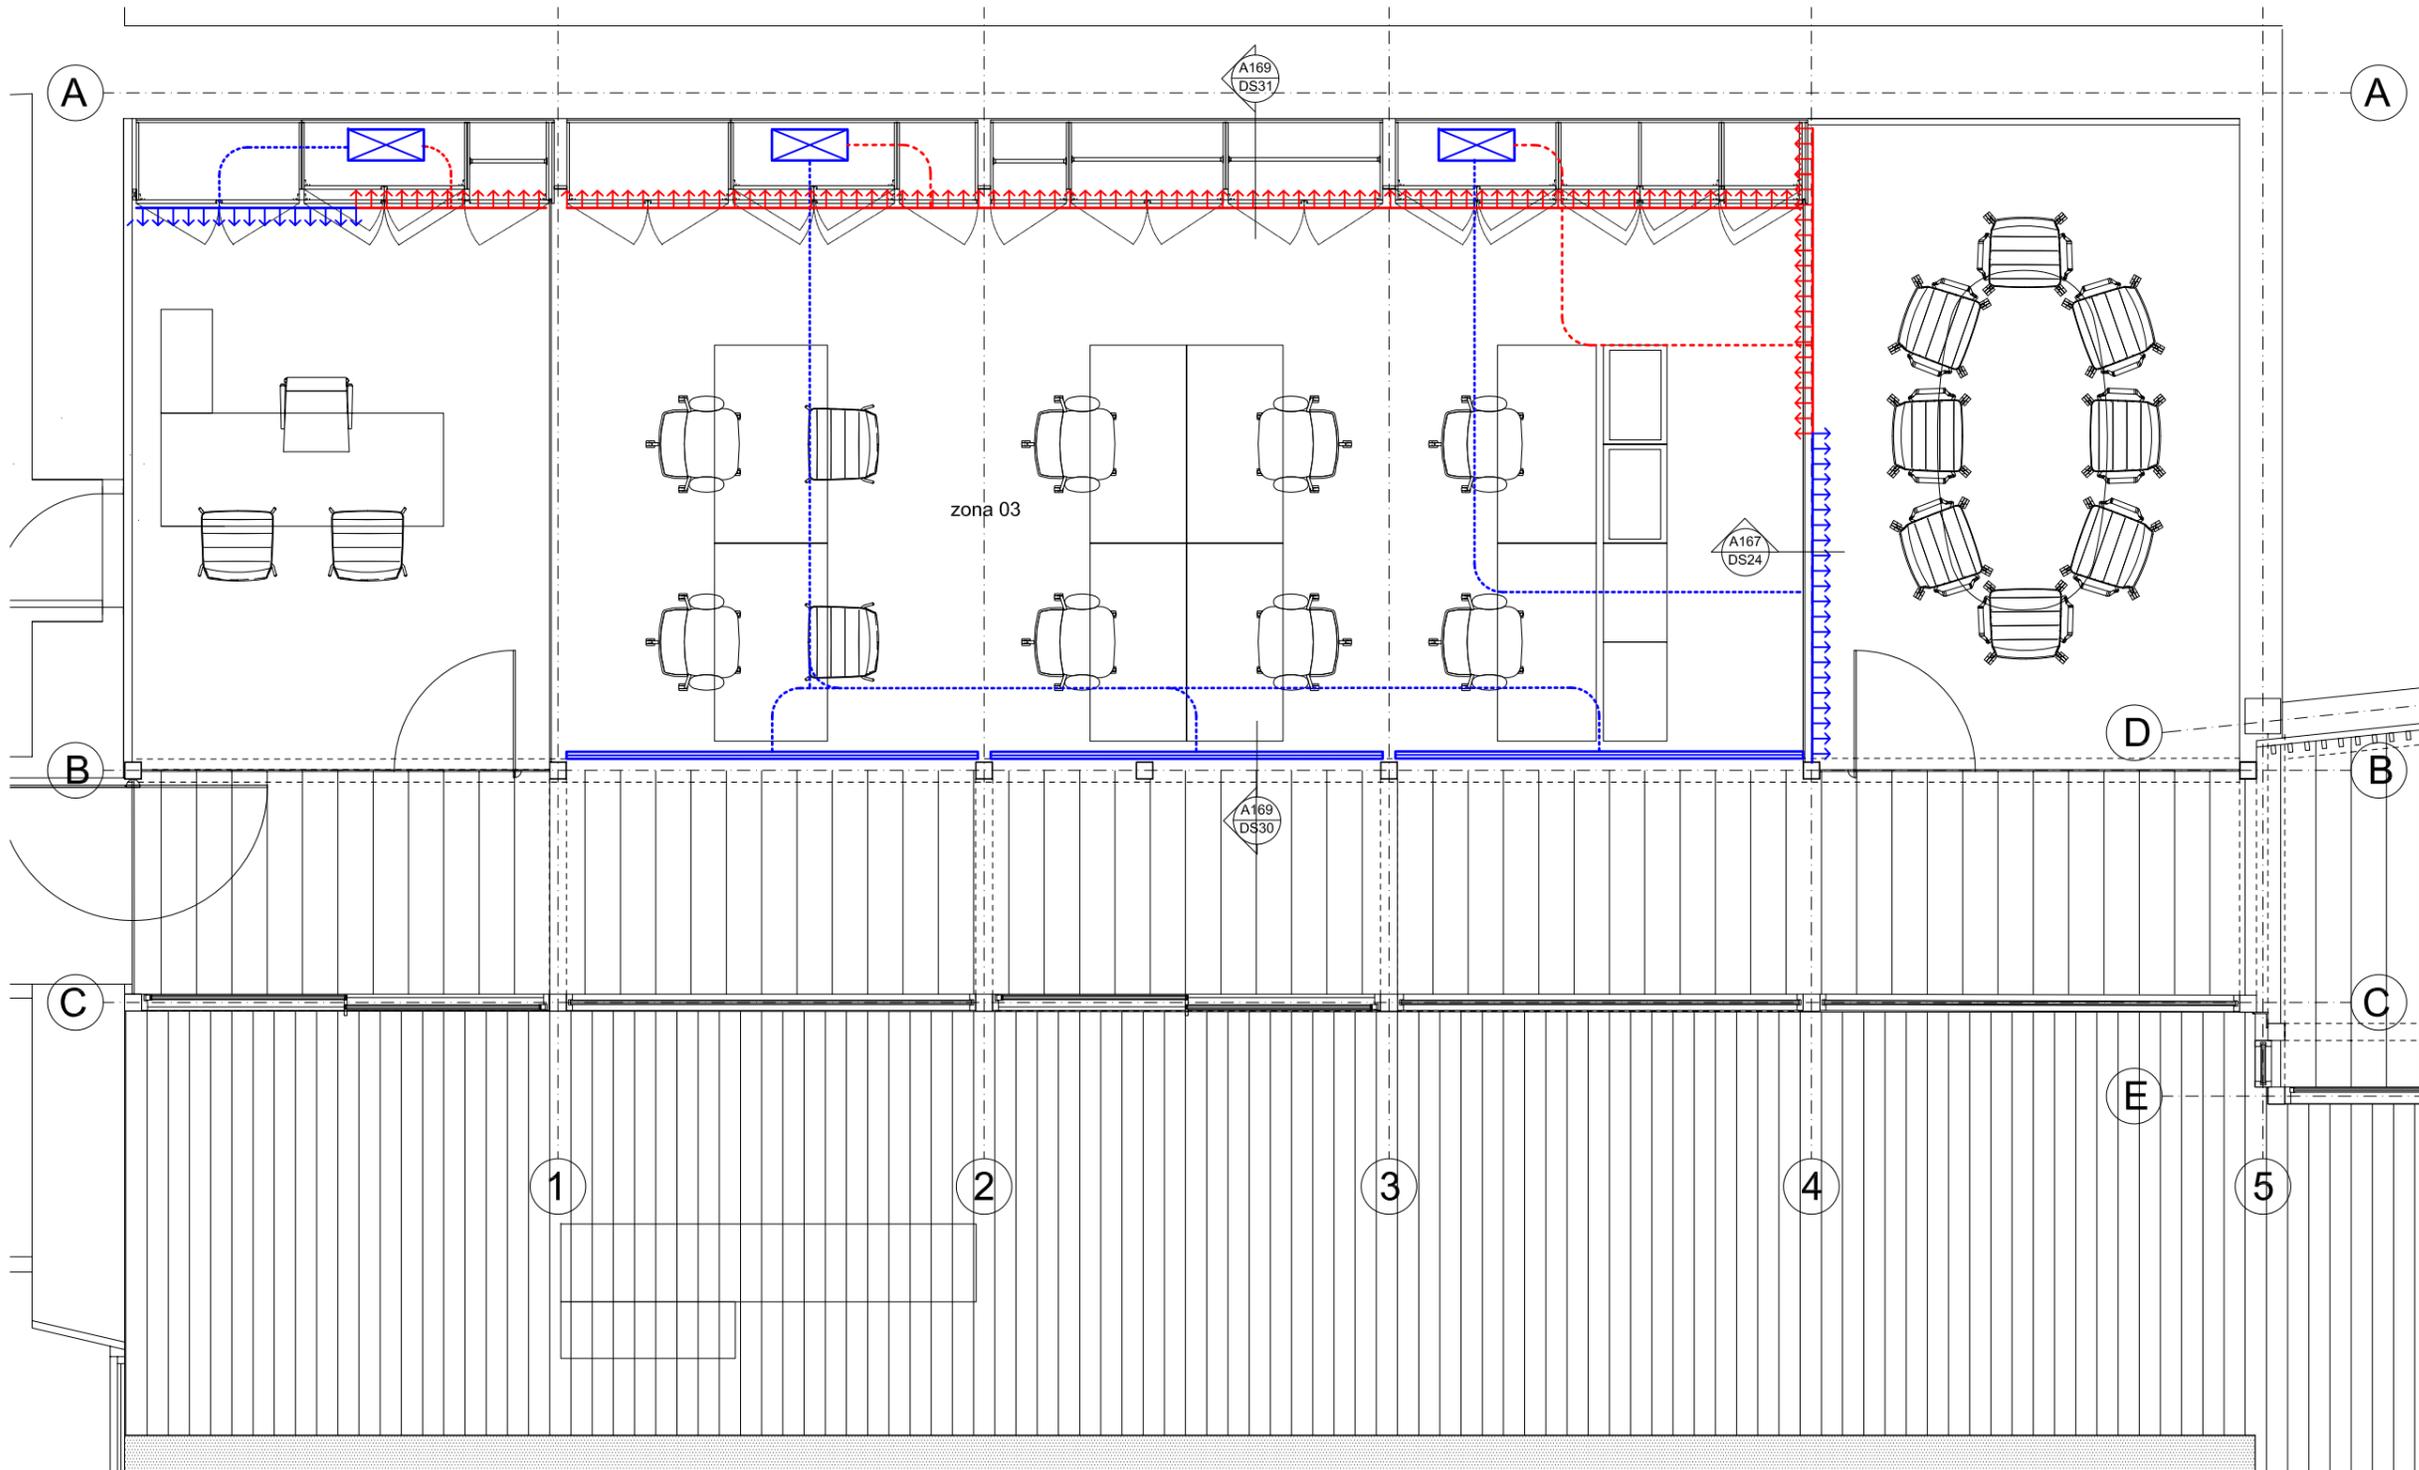

proyecto  
 reforma integral oficina Teidagua  
 C/San Agustín n8 38201  
 La Laguna

clientes  
 Teidagua S.A.

arquitecto  
 Nuria Breton Rodriguez  
 nuria@puerta35.com

C/ Bethencourt Alfonso n2, planta 6ª  
 T 922 044 056

planta de climatización  
 zona 03 puestos de trabajo

escala en A1	escala en A3	dibujado por	fecha
1:25	1:50	-	11.17
trabajo n	dibujo	revisión	
1705	A513	-	

1. planta de falsos techos, iluminación y climatización