

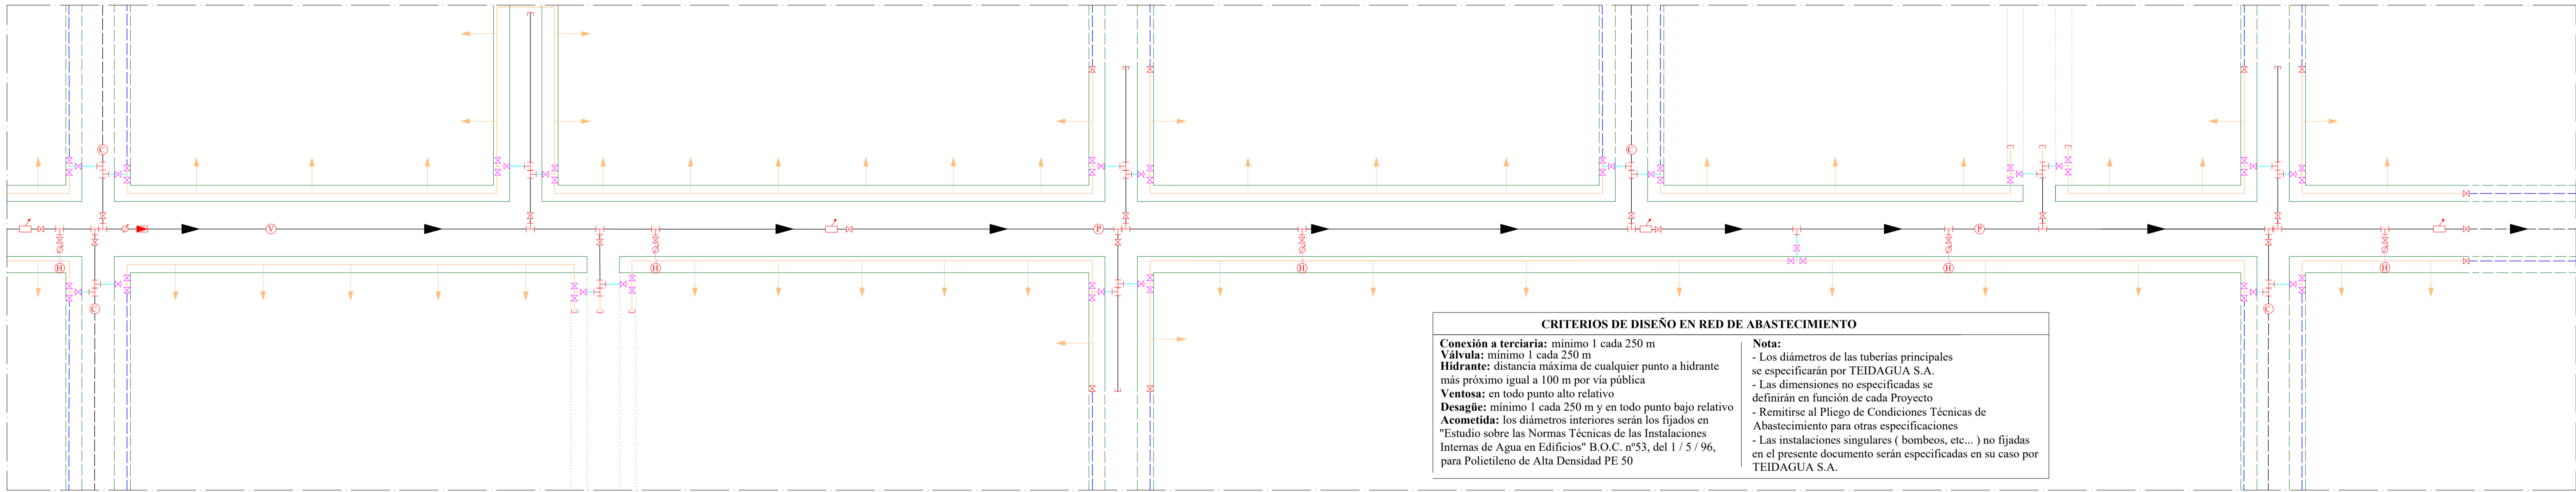
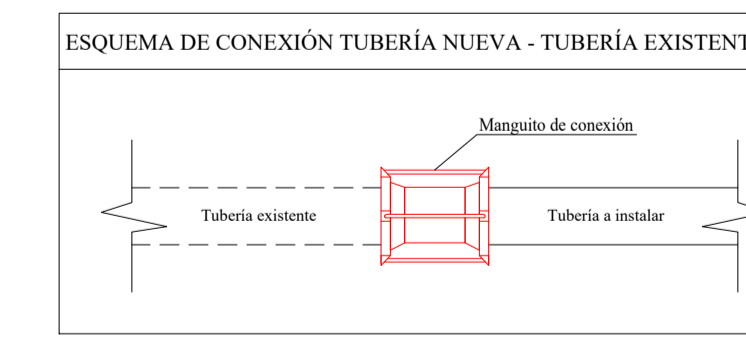
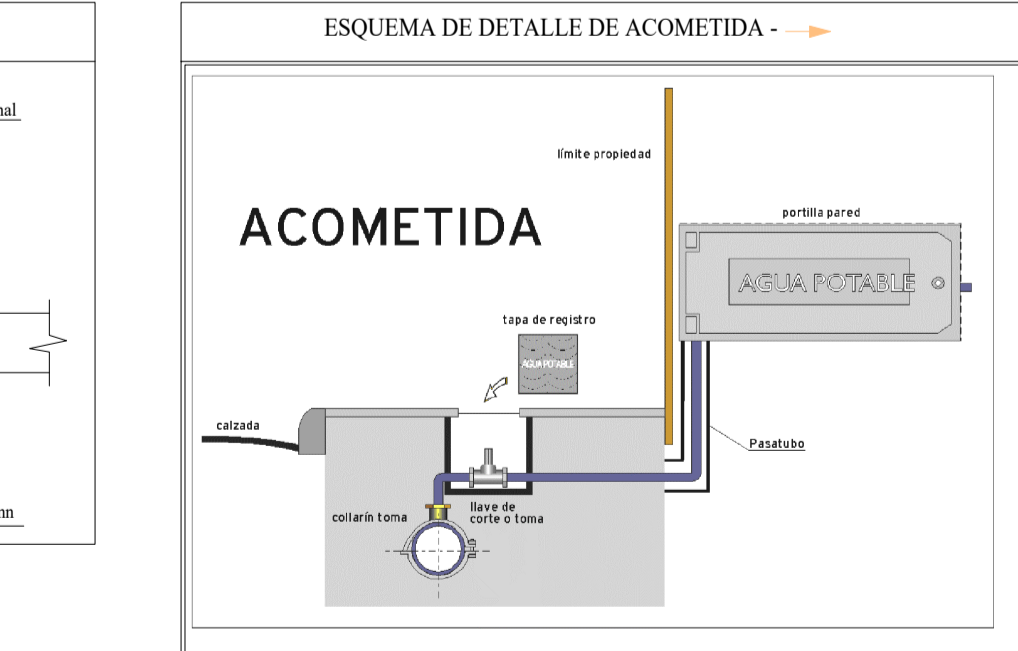
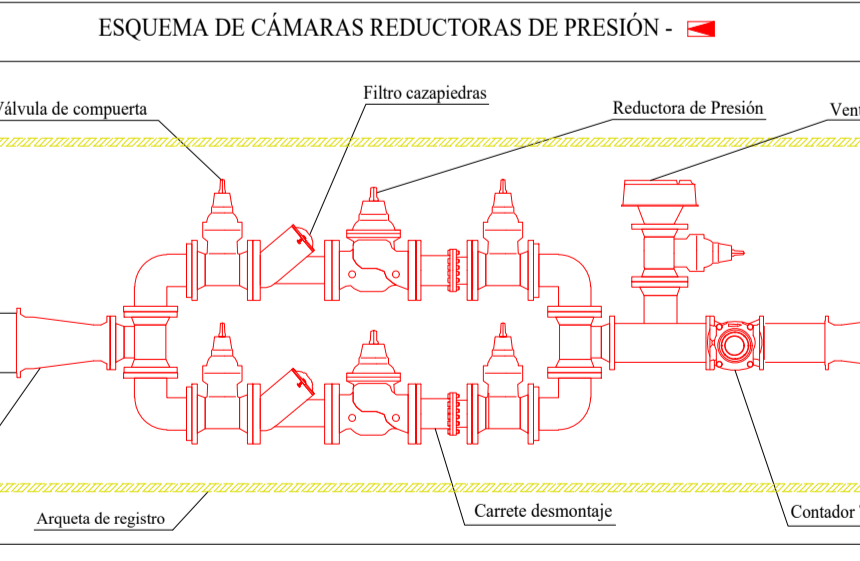
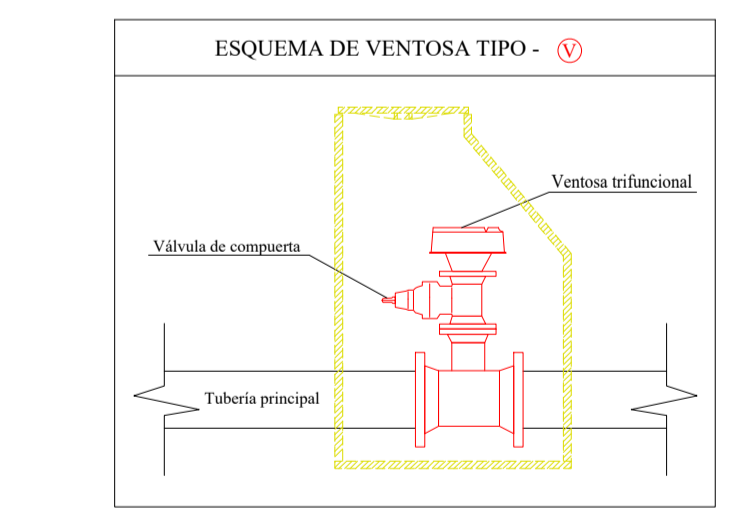
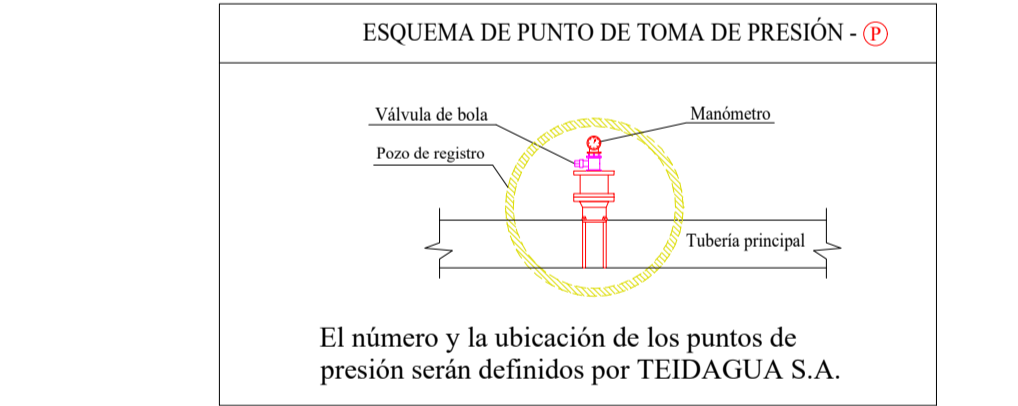
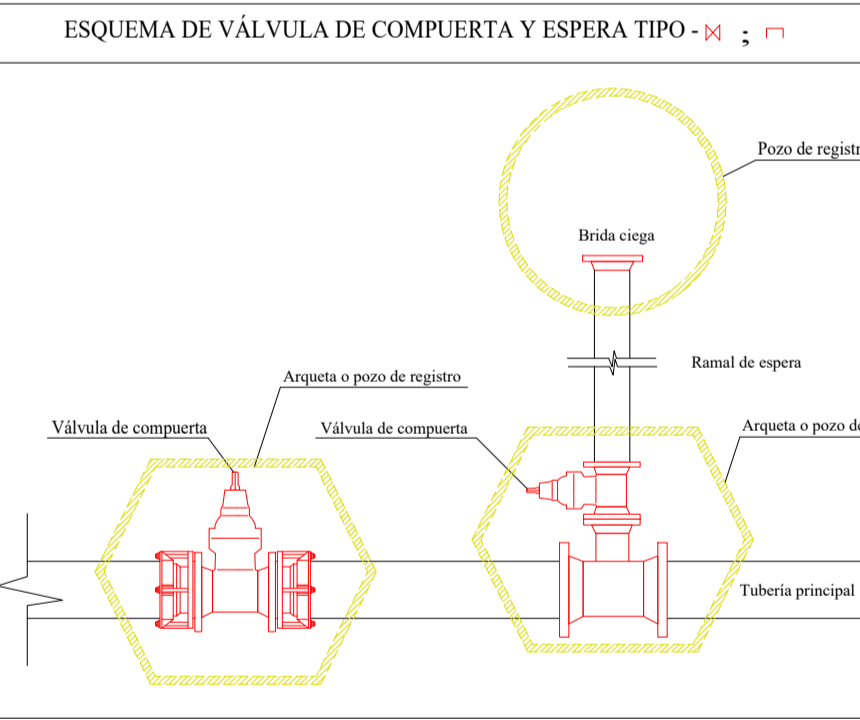
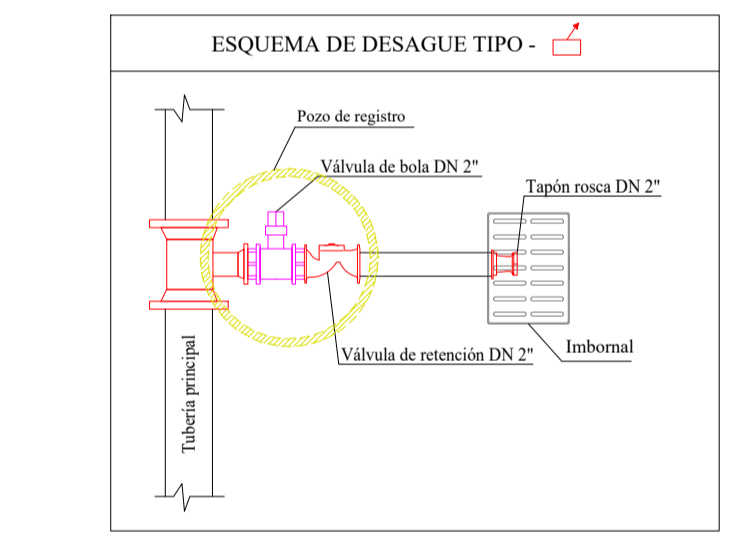
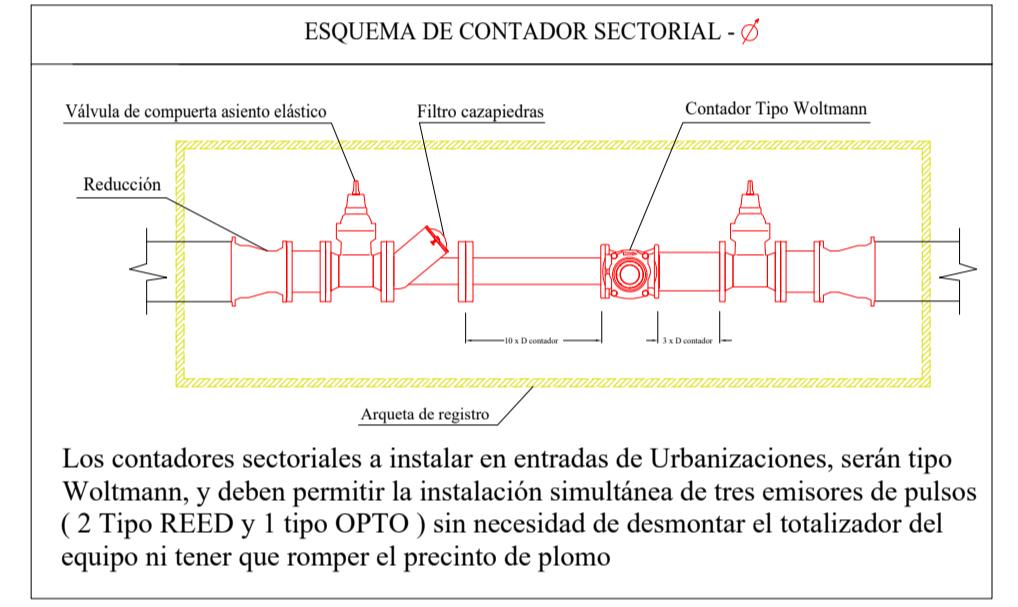
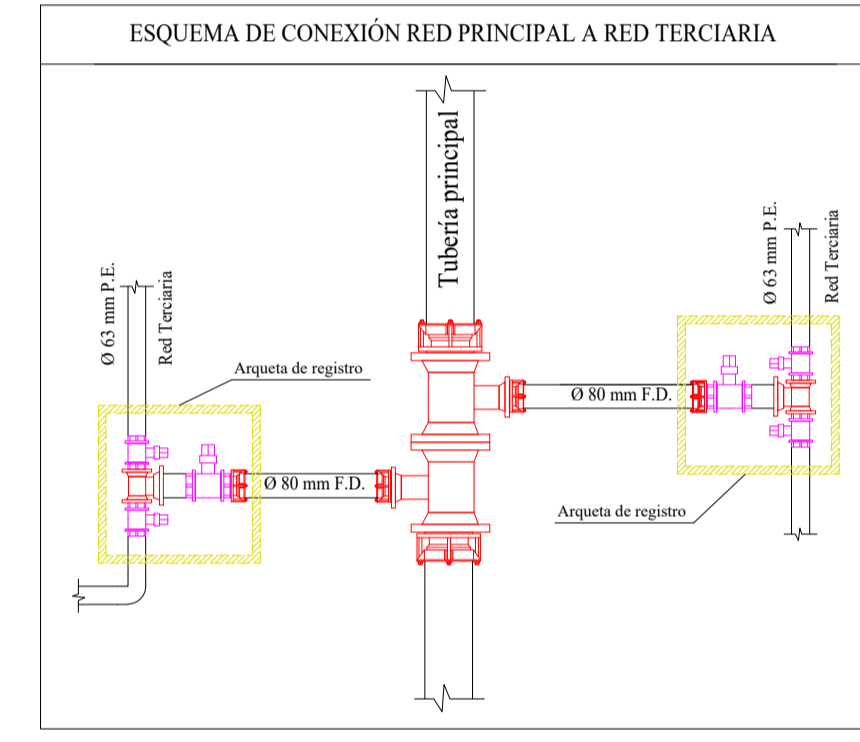


ESQUEMA TIPO EN RED LONGITUDINAL

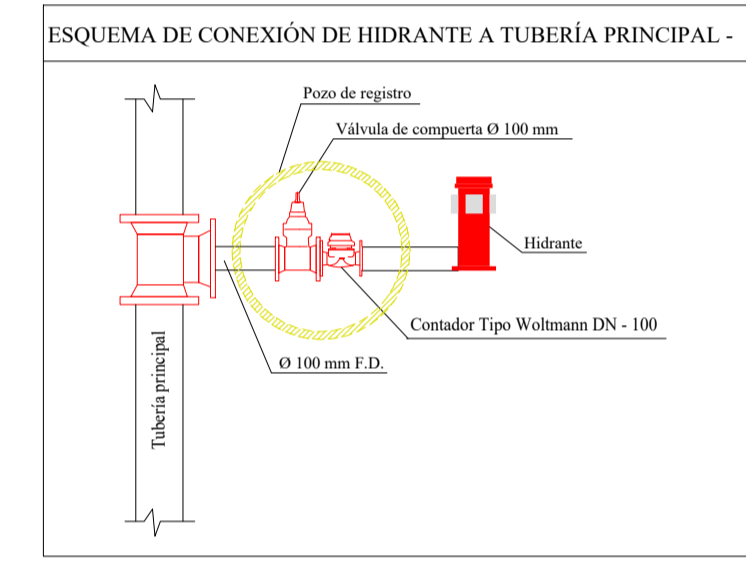

ESQUEMA TIPO EN RED MALLADA

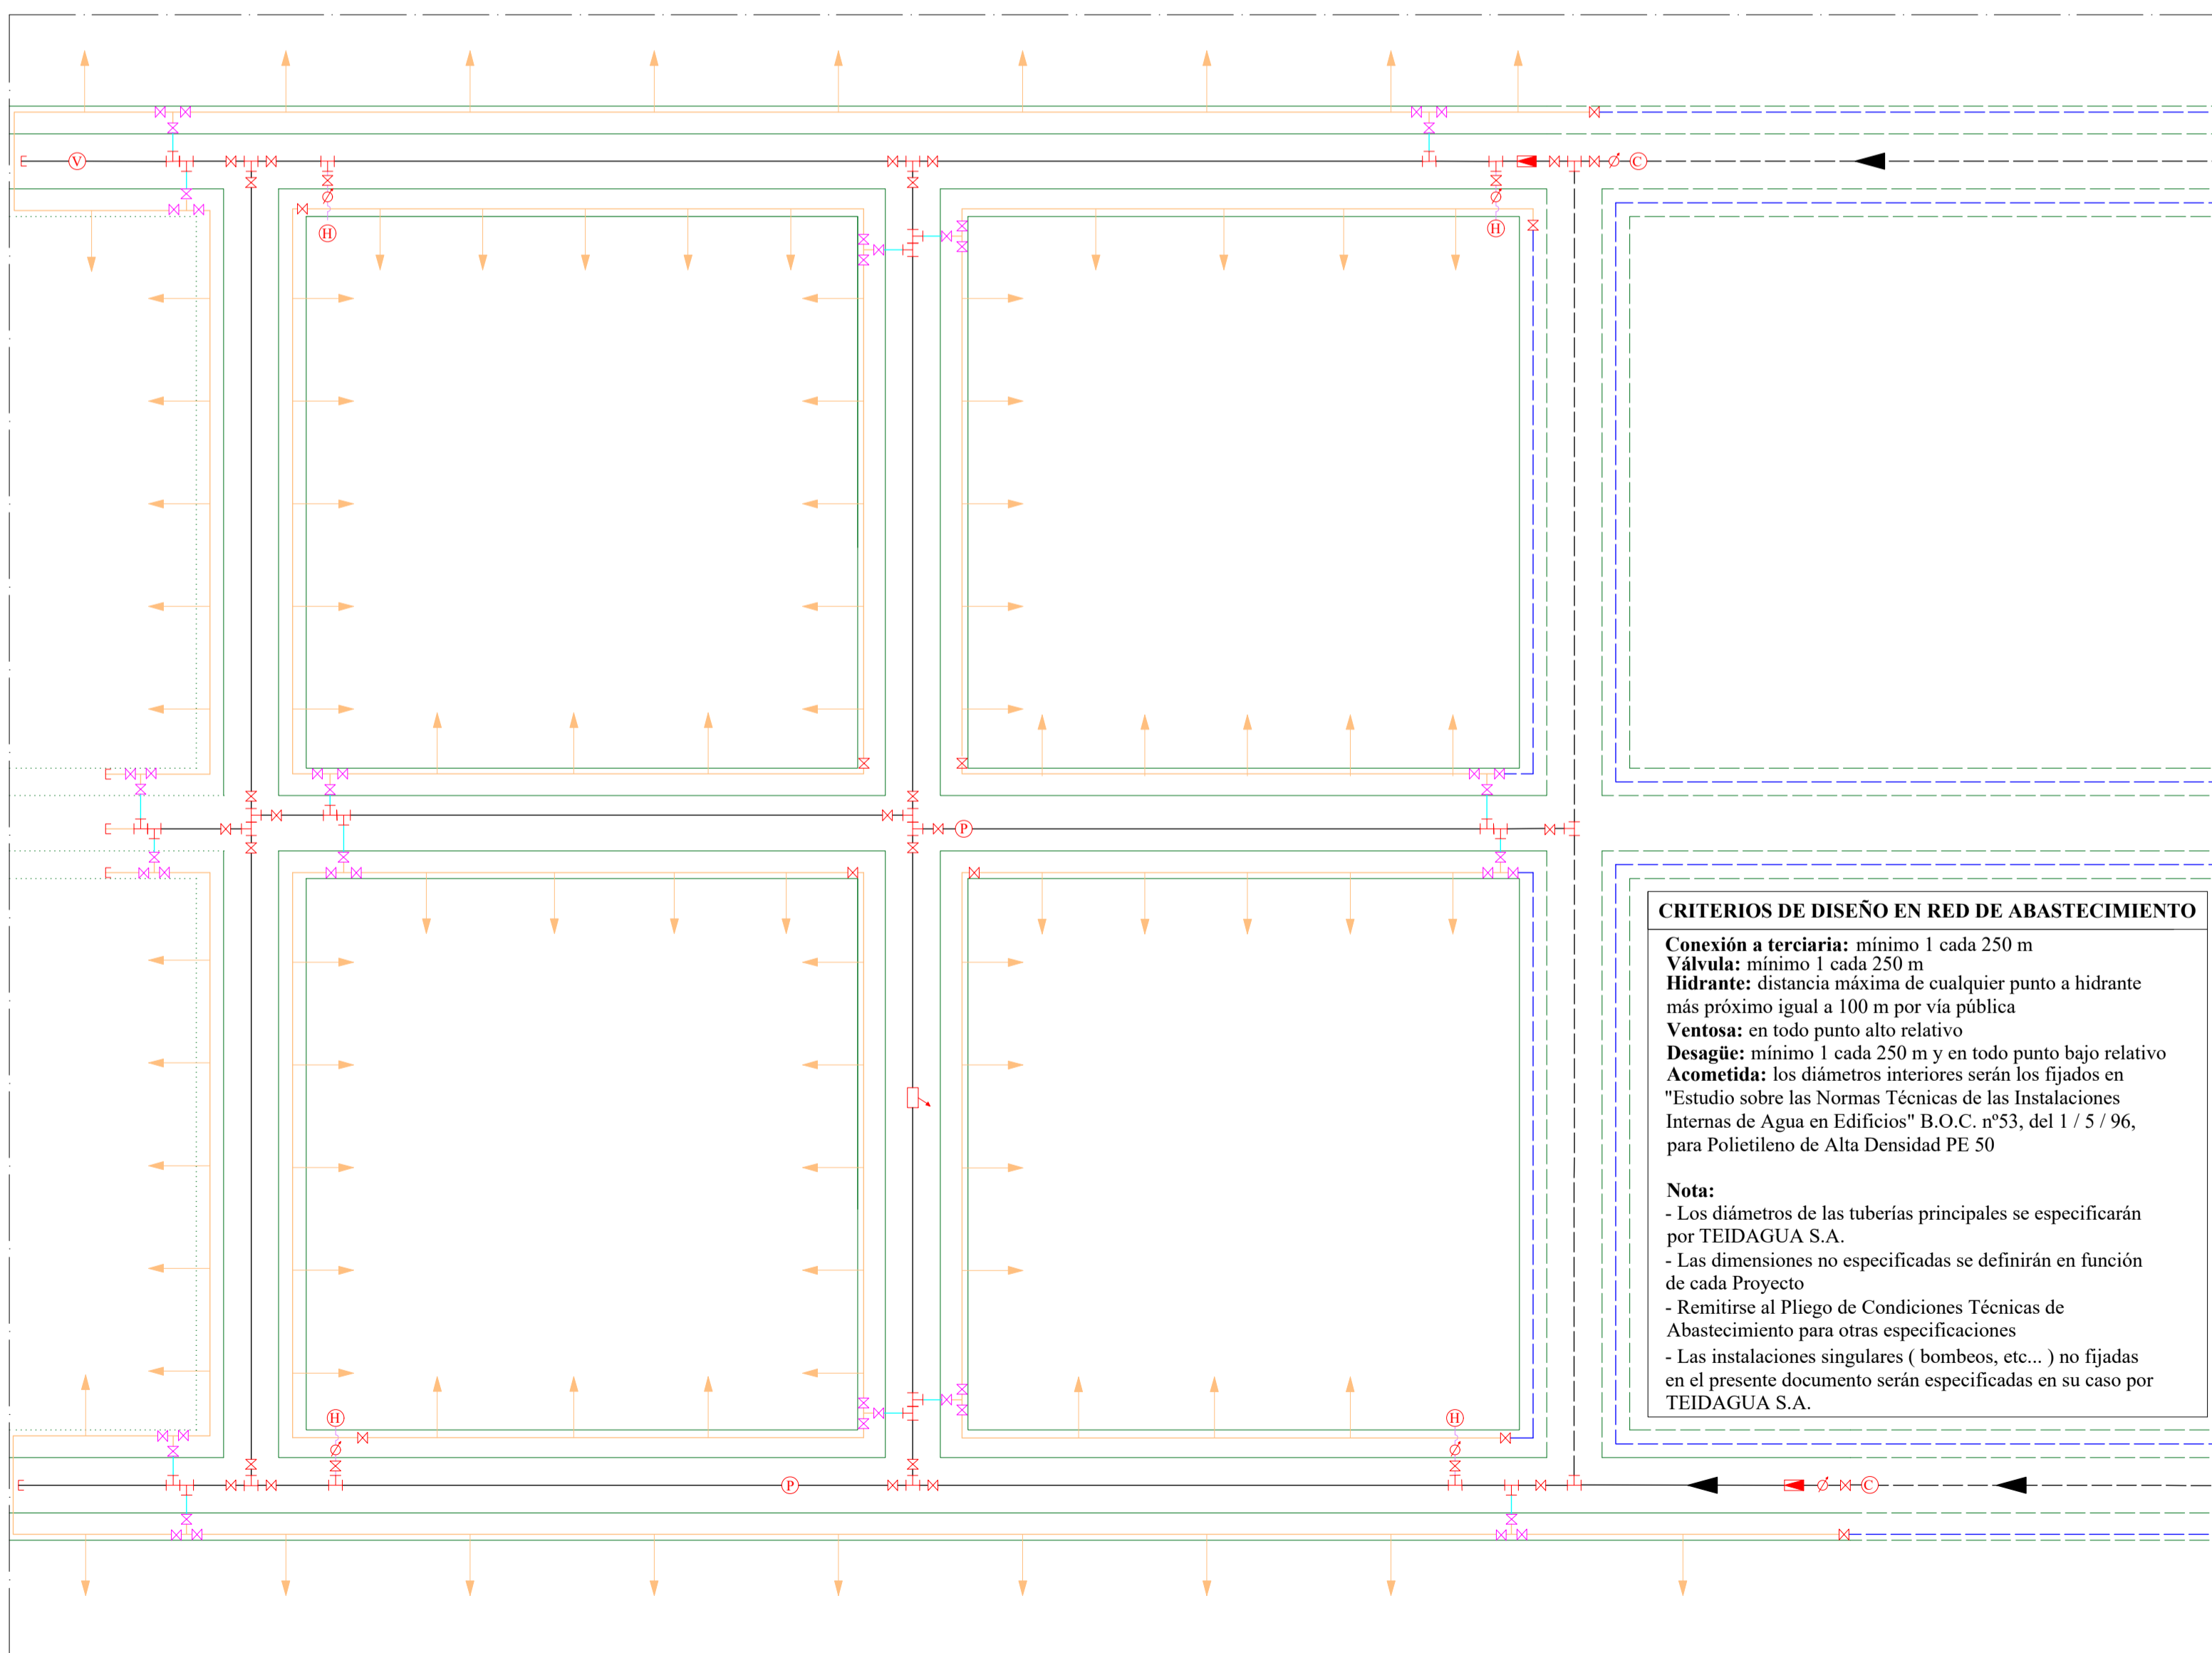

LEYENDA

--- Existente	⊕ Ventosa
- - - En proyecto	⊗ Válvula de corte de compuerta
— P.G.O.U.	⊘ Válvula de corte de bola
— Tubería principal	⊙ Tess B.B.B.
- - - Tubería principal existente	⊚ Contador
— Terciaria existente	⊛ Hidrante
- - - Terciaria a instalar	⊜ Válvula reductora de presión
— Cruce	⊝ Desagüe
⊕ Conexión	⊞ Espera
⊙ Punto de toma de presión	⊟ Acometida

TEIDAGUA
LA LAGUNA TACORONTE

TÍTULO:
ESQUEMA TIPO DE RED DE ABASTECIMIENTO

ESCALA: **SIN ESCALA** FECHA: **MARZO 2005**